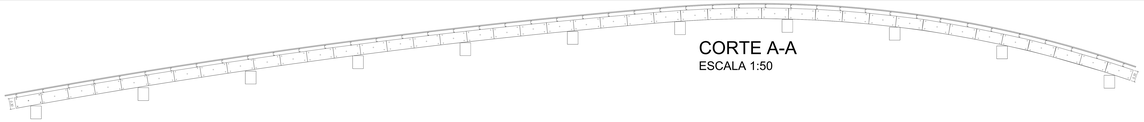

CORTE A-A
ESCALA 1:50

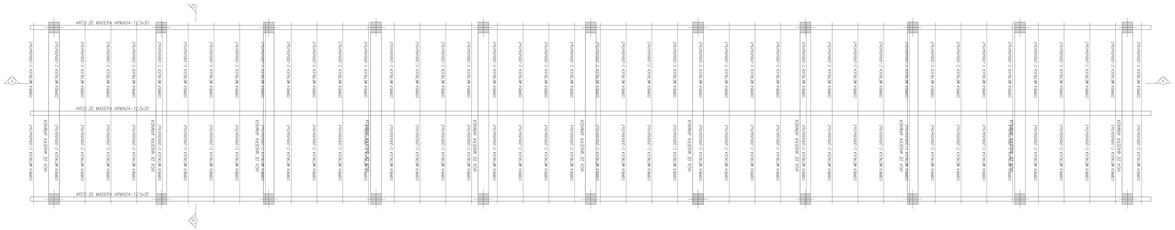

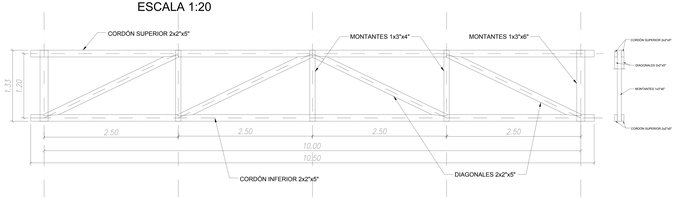

VIGA DE MADERA ARMADA -12.5x132.5x1050
ESCALA 1:20

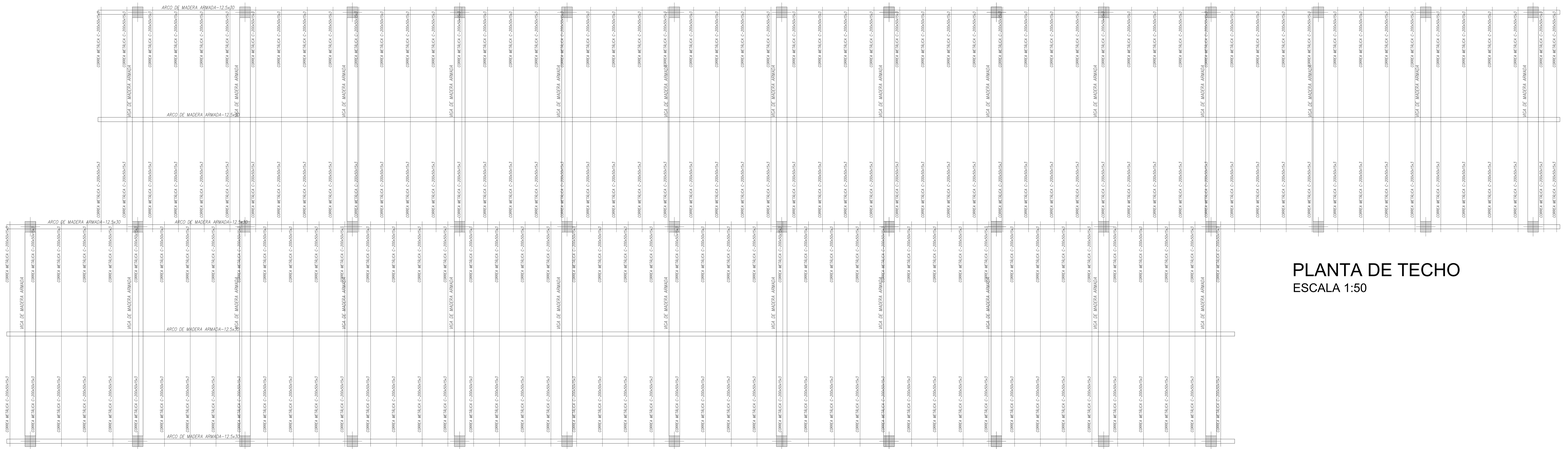

PLANTA DE TECHO
ESCALA 1:50

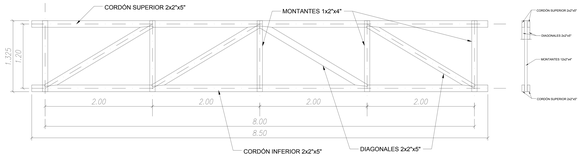

VIGA DE MADERA ARMADA -12.5x132.5x850
ESCALA 1:20

CORREA - CORTE A-A
ESCALA 1:5

GD_E.ES.15.1 | PROYECTO EJECUTIVO ESTRUCTURA

PROYECTO 3

Centro de interpretación del Gran Chaco Americano, en Filadelfia

REPLANTEO Y CUADRO PILARES	GC_E.ES.3.1.1	CUADRO DE PILARES
	GC_E.ES.3.1.2	REPLANTEO
MUROS	GC_E.ES.3.2.1	DETALLES DE MUROS
FUNDACIÓN	GC_E.ES.3.3.1	ENCOFRADO
		ARMADURA DE LOSA
	GC_E.ES.3.3.2.1	ARMADURA LONGITUDINAL INFERIOR
	GC_E.ES.3.3.2.2	ARMADURA TRANSVERSAL INFERIOR
	GC_E.ES.3.3.2.3	ARMADURA LONGITUDINAL SUPERIOR
	GC_E.ES.3.3.2.4	ARMADURA TRANSVERSAL SUPERIOR
PLANTA BAJA	GC_E.ES.3.4.1	ENCOFRADO
		ARMADURA DE ARMADURA
	GC_E.ES.3.4.2.1	ARMADURA LONGITUDINAL INFERIOR
	GC_E.ES.3.4.2.2	ARMADURA TRANSVERSAL INFERIOR
	GC_E.ES.3.4.2.3	ARMADURA LONGITUDINAL SUPERIOR
	GC_E.ES.3.4.2.4	ARMADURA TRANSVERSAL SUPERIOR
PLANTA CUBIERTURA	GC_E.ES.3.5.1	PLANTA DE TECHO
	GC_E.ES.3.5.2	DETALLE TIPICO DE ARCO DE MADERA

Escala: 1:50 / 1:10
Fecha:
Tamaño: 2490 mm x 850 mm
Tamaño Lám: 2490 mm x 850 mm

EPa
Estudio Pablo Ettorre
Arquitectura y Diseño
Referente: Arq. Camila Perez
Equipo: Ing. Julio Alvarez, Alvarez Ingeniería
ARQ. ETTORE PIRAS - Arq. Griselda Lorenzo - Arq. Valeria Damiana - Arq. Camila Perez - Arq. Daniela Andreacci
Arq. Francisco Ortiz - Arq. Ignacio Ortiz - Arq. Mariano Ortiz - Arq. Ignacio Ortiz - Arq. Ignacio Piras
Arq. Walter Romero - Arq. Giulia Castiglucci - Arq. Emanuela Spadaro

CALLE 25 de Mayo 1 Esq. Av. Sarmiento Nº 1 - 3570 Resistencia - Cte. - CP.3500 WhatsApp: +54 3704 - 1 - 3500 - 3500 - 3500