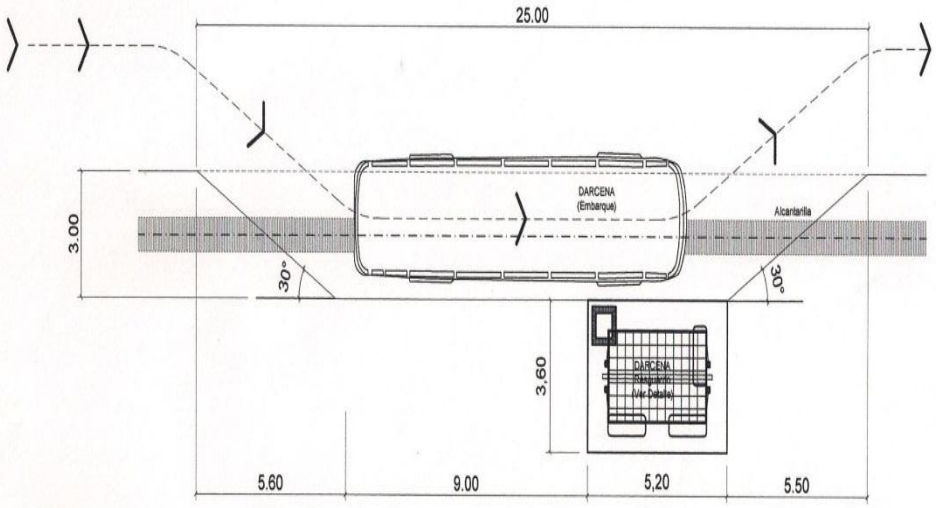

A3

DETALLE DE DARCENA	Descripción: Planta de conjunto Esquema de inserción urbana	Escala: 1:100	Lámina: 1

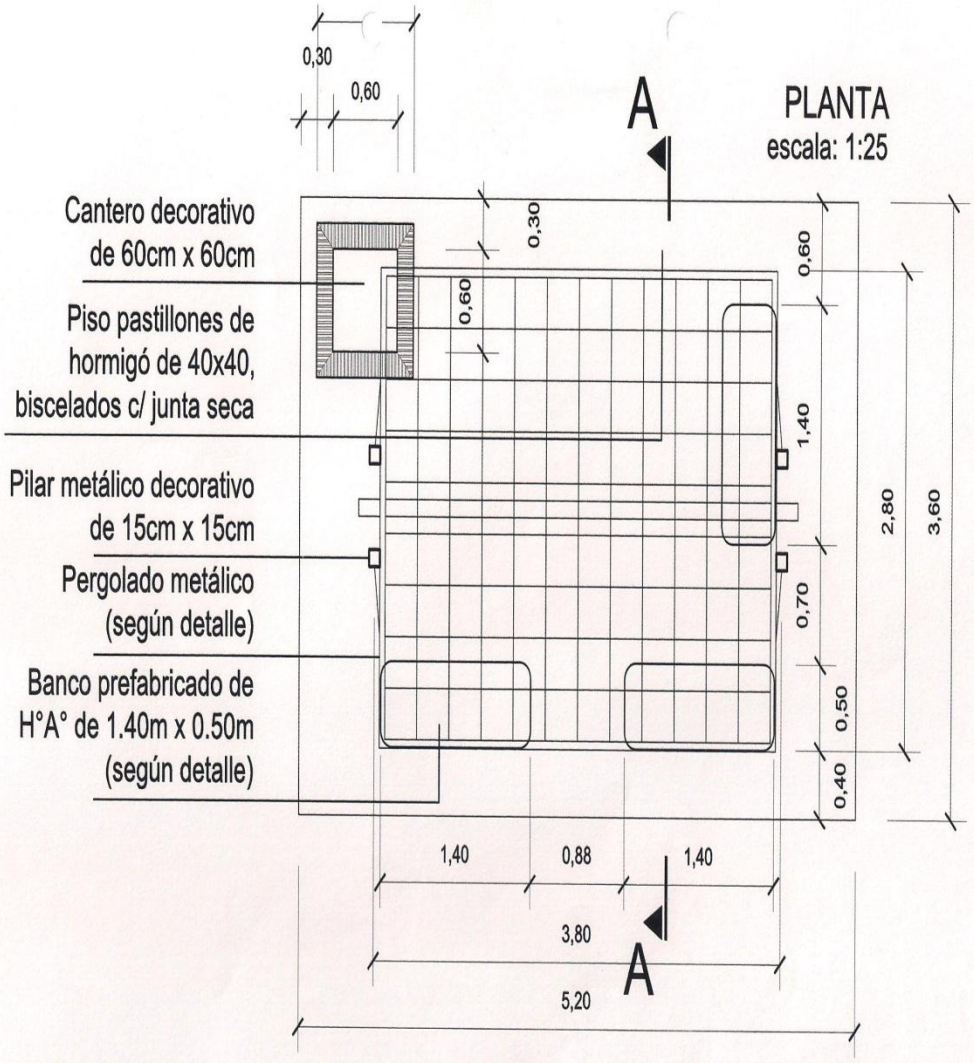

A3

DETALLE DE DARCENA	Descripción: Planta acotada Resguardo de pasajeros	Escala: 1:25	Lámina: 2

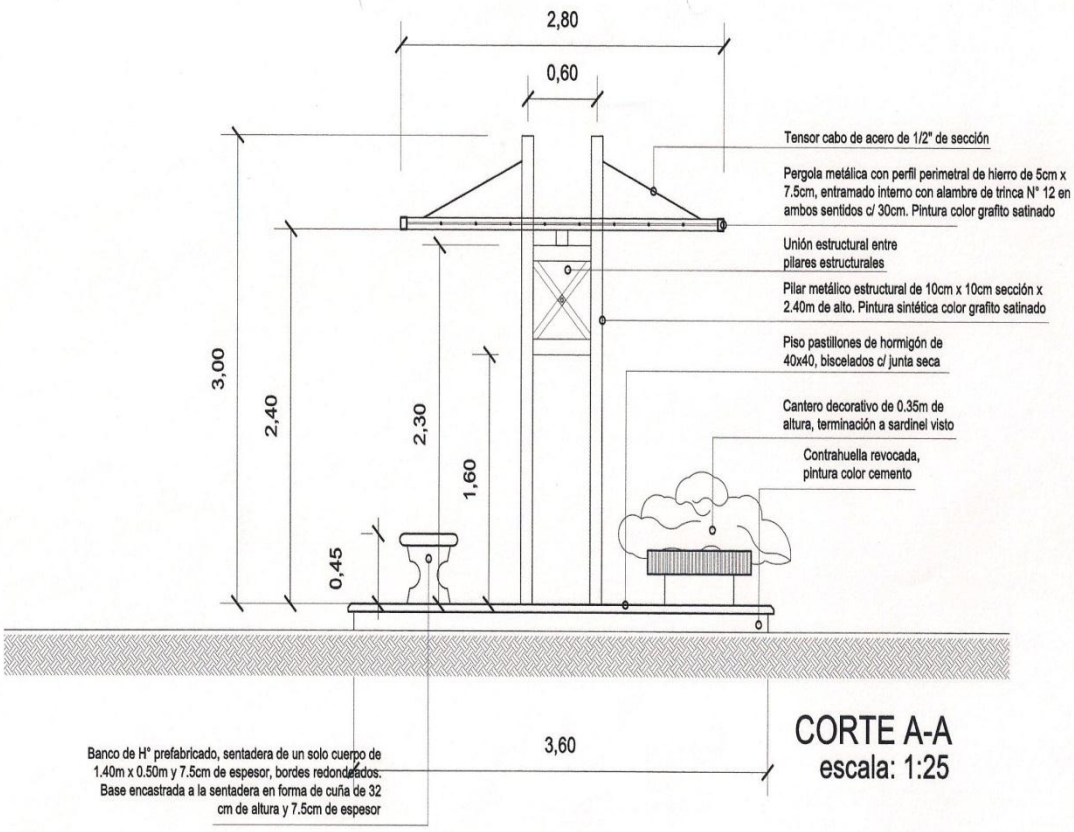

CORTE A-A
escala: 1:25

A3

DETALLE DE DARCENA	Descripción: Planta acotada Resguardo de pasajeros	Escala: 1:25	Lámina: 3

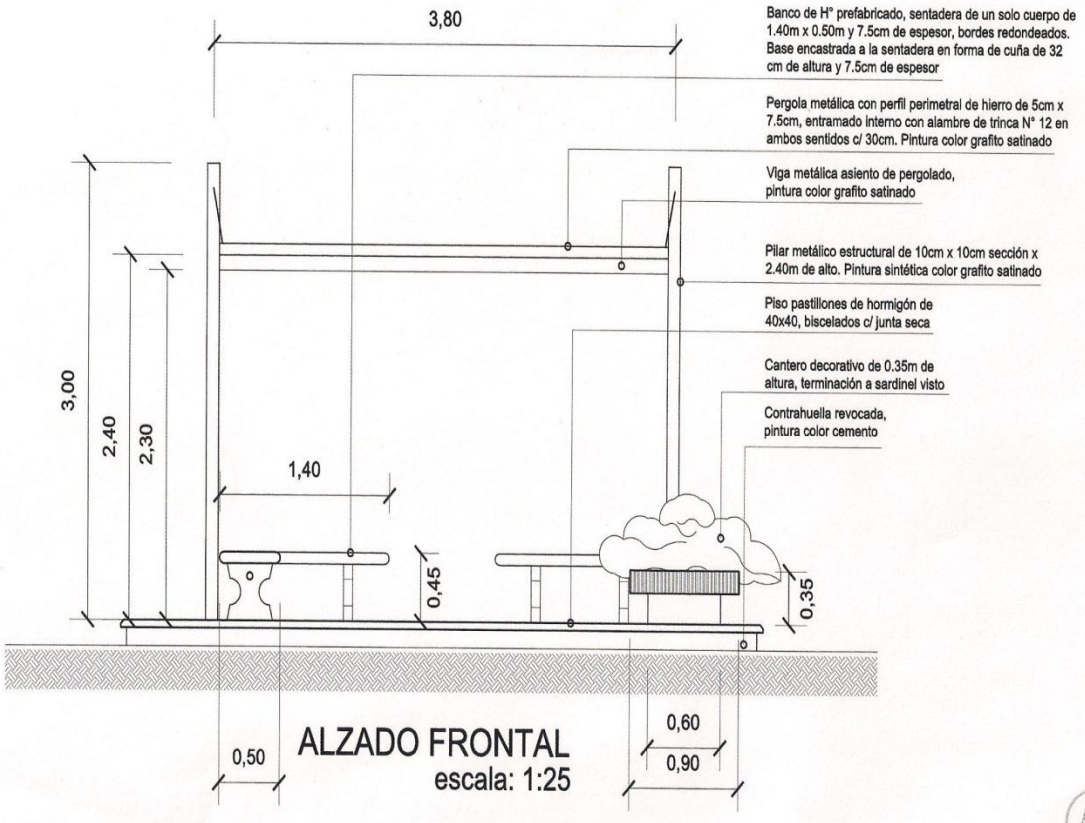

ALZADO FRONTAL
escala: 1:25

A3

DETALLE DE DARCENA	Descripción: Alzado frontal principal	Escala: 1:25	Lámina: 4