LOSA

RESUMEN COMPUTO DE HIERROS			
ø	MTS.	No. BARRAS	Kgr.
8	204	18	90
10	161	14	105
12	66	6	66

Total Kgr – 261

CONSUMO DE HORMIGON EN LOSA = 3.69 m3

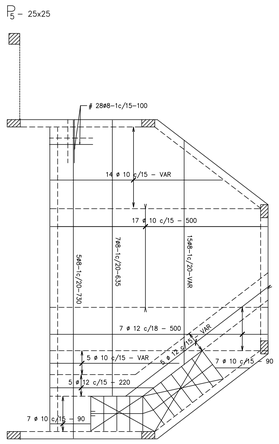

DETALLE DE LOSAS
NIVEL DE LOSA INTERMEDIA: + 2.22

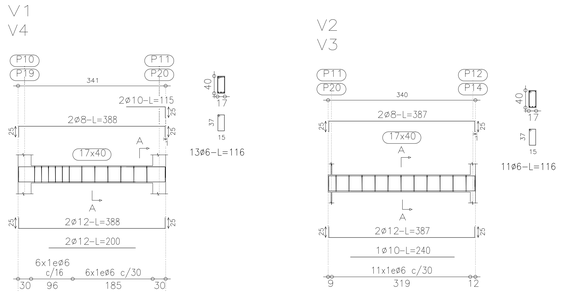

DETALLE DE VIGAS
NIVEL DE LOSA INTERMEDIA: + 2.22

Resumen Acero NIVEL DE LOSA +2.22 Vigas		Long. total (m)	Peso+5% (kg)	Total
ADN–420	ø6	111.2	26	
	ø8	84.7	35	
	ø10	17.2	11	
	ø12	46.8	44	
	ø16	4.5	7	
	ø20	15.7	41	164

CONSUMO DE HORMIGON EN VIGAS NIVEL: +2.22 = 2.04 m3

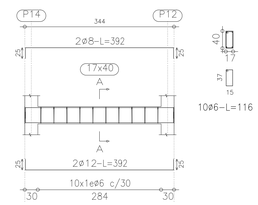

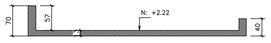

CORTE A–A
Escala 1:50

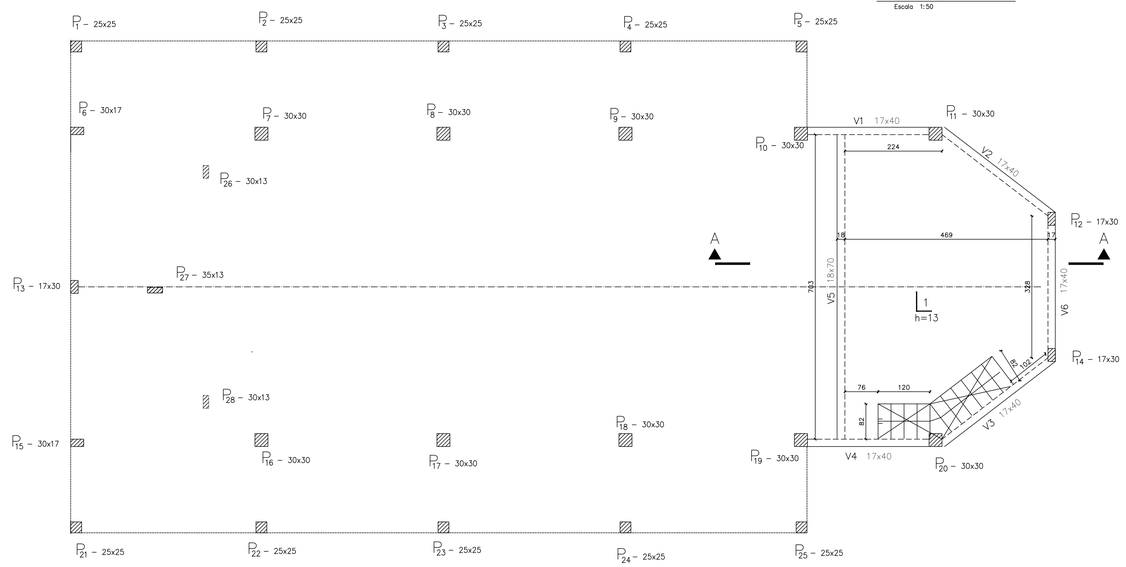

PLANTA DE ENCOFRADO
LOSA INTERMEDIA - NIVEL: + 2.22

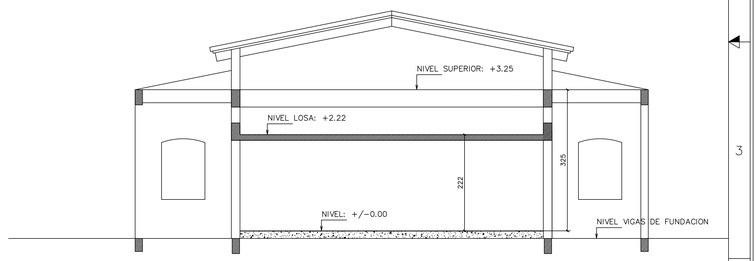

NOTAS:

1. LAS LONGITUDES DE LAS VARILLAS ESTAN EN CENTIMETROS, Y LOS DIAMETROS, EN MILIMETROS.
2. SE UTILIZARA ACERO DE DUREZA NATURAL CON UN LIMITE DE FLUENCIA MINIMO IGUAL A 4200 Kg/cm² .

ESTRUCTURA DE HORMIGON ARMADO
RICARDO CAZO
INGENIERO CIVIL
20 PROYECTADAS N° 1266 ens/ TIERJAS SILVA
CEL: (0982) 43 86 76 – ASUNCION
cazo.ricardo@gmail.com

OBRA: CAPILLA DEL COMANDO LOGISTICO

UBICACION: RUTA TRANSCHACO KM.13.5

DESCRIPCION: DETALLE DE LOSAS
DETALLE DE VIGAS
PLANTA DE ENCOFRADO
LOSA INTERMEDIA - NIVEL: + 2.22

fck = 180 Kg/cm²
fyk = 4200 Kg/cm²

FECHA	ESCALA	LAMINA No.
MAYO 2016	1/50	E01

ESTRUCTURA DE HORMIGON ARMADO
RICARDO CAZO
INGENIERO CIVIL
20 PROYECTADAS N° 1266 ens/ TIERJAS SILVA
CEL: (0982) 43 86 76 – ASUNCION