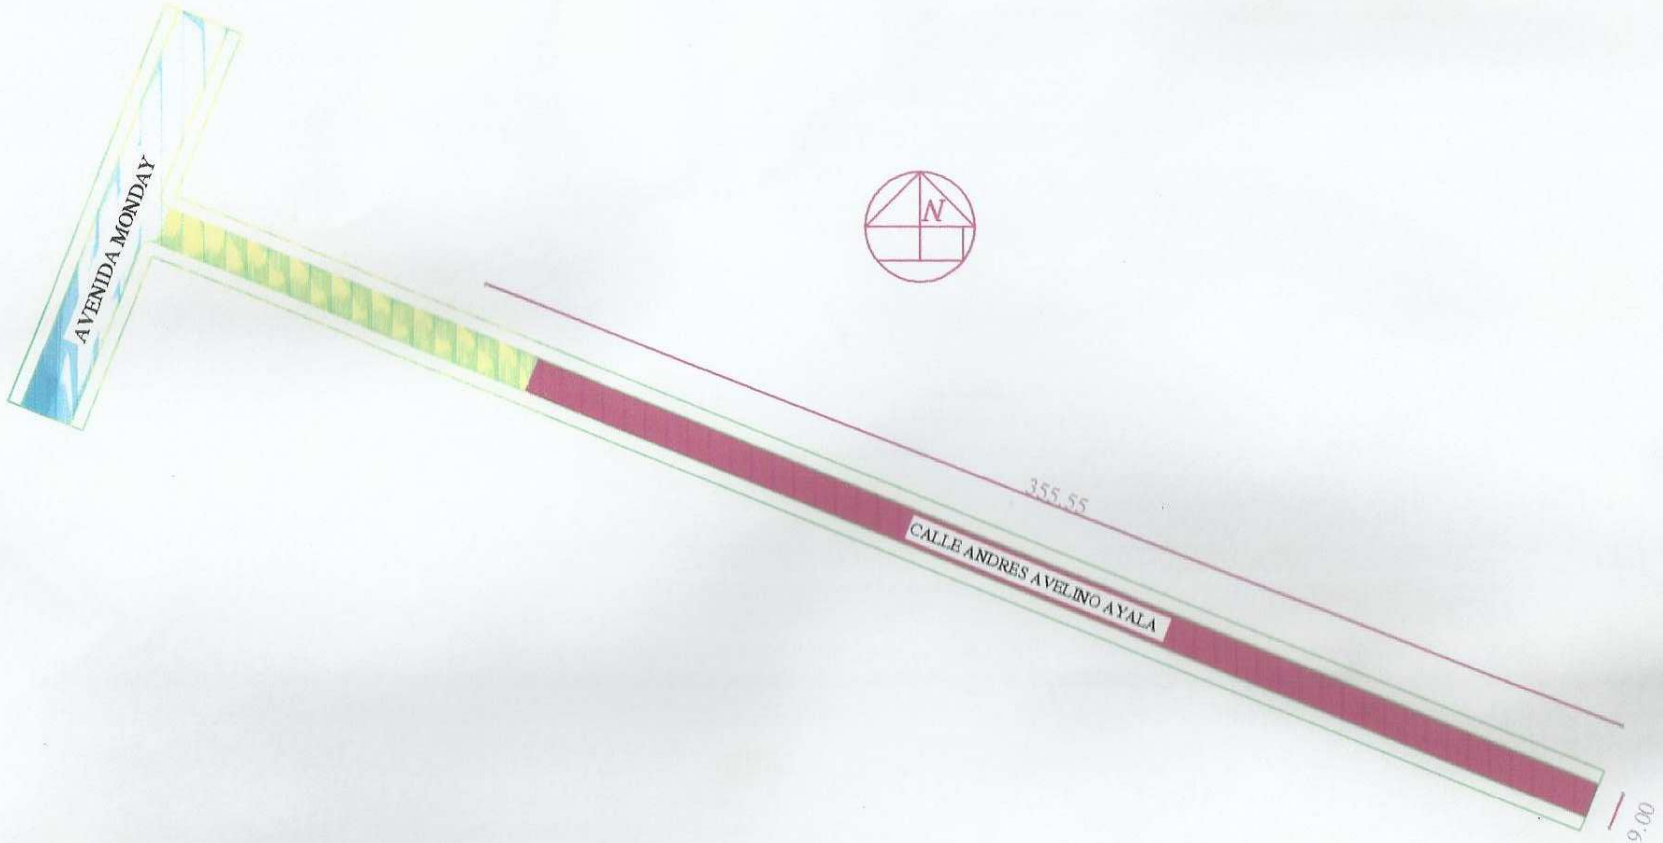

CALLE A EMPEDRAR

CALLE EMPEDRADA

ASFALTO EXISTENTE

ASFALTO EXISTENTE

MUNICIPALIDAD DE PDTE. FRANCO

Construccion de Pavimento
Tipo Empedrado

Superficie Total: 3200.00 m2

Lugar : Km 5 - Camino al Salto

Distrito: Pdte. Franco