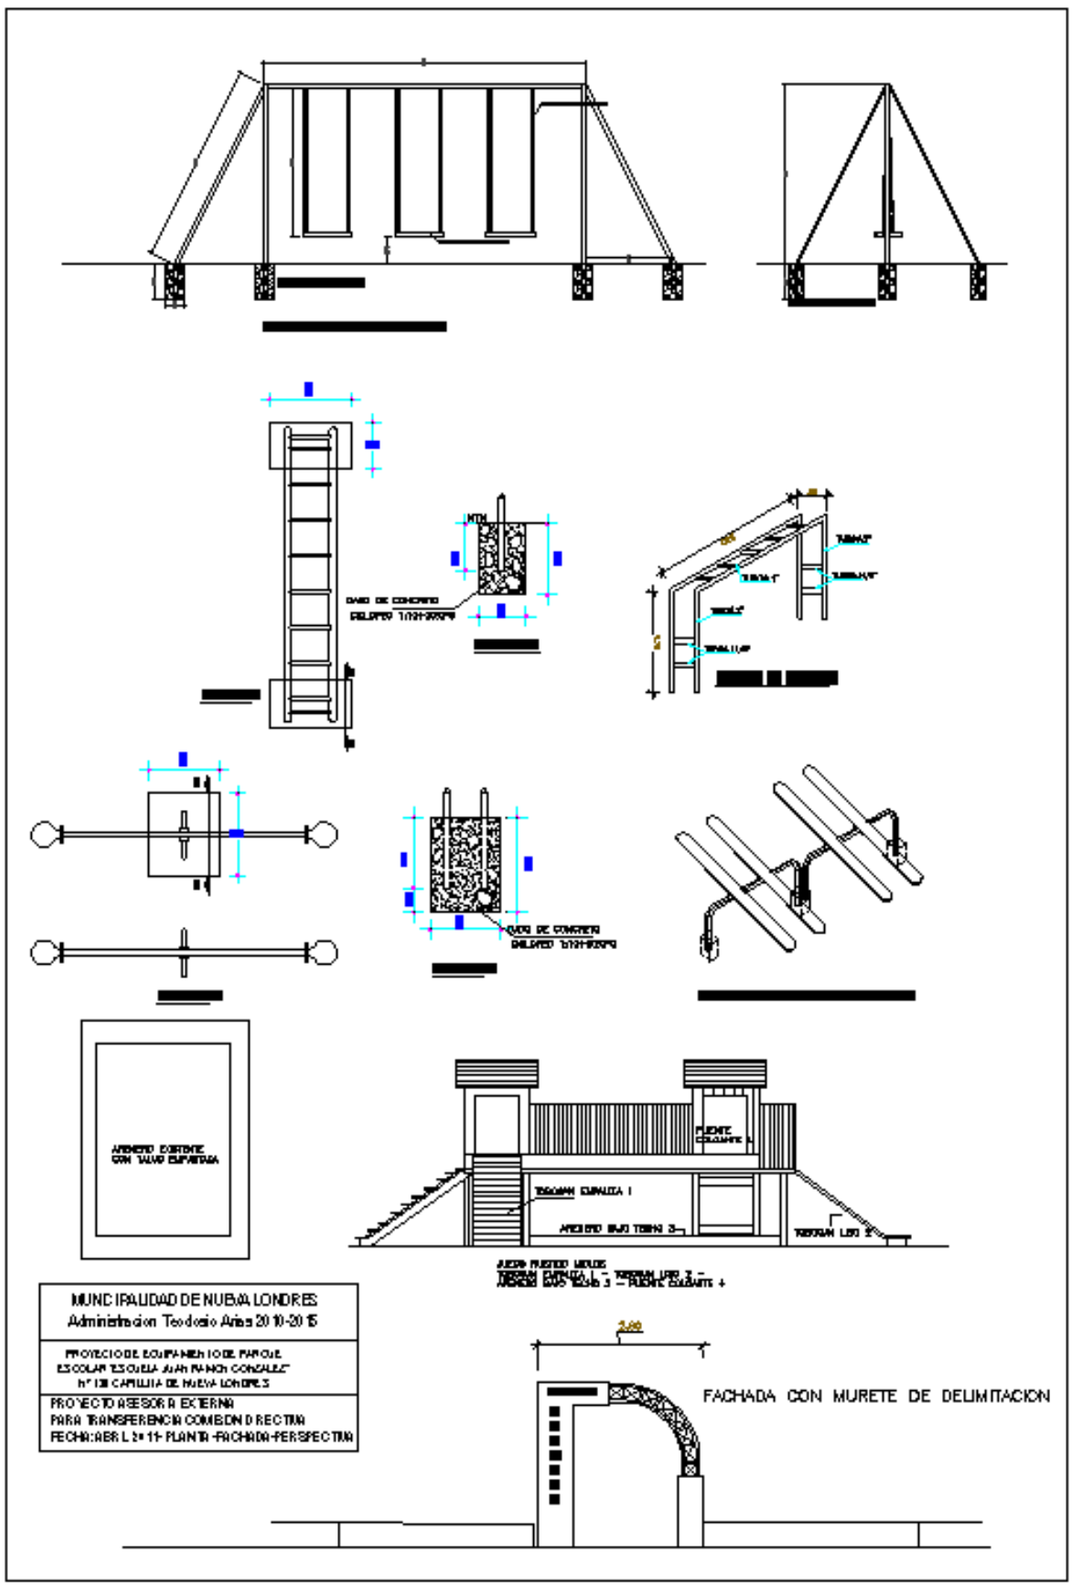
MUNICIPALIDAD DE NUEVA LONDRES
Administracion Teodosio Arias 2010-2015
PROYECTO DE EQUIPAMIENTO DEL PARQUE
ESCOLAR "ESCUELA JUAN RAMON GONZALEZ"
Nº 138 CAPILLITA DE NUEVA LONDRES
PROYECTO ASESORIA EXTERNA
PARA TRANSFERENCIA COMISION DIRECTIVA
FECHA: ABRIL 2011- PLANTA -FACHADA-PERSPECTIVA
FACHADA CON MURETE DE DELIMITACION