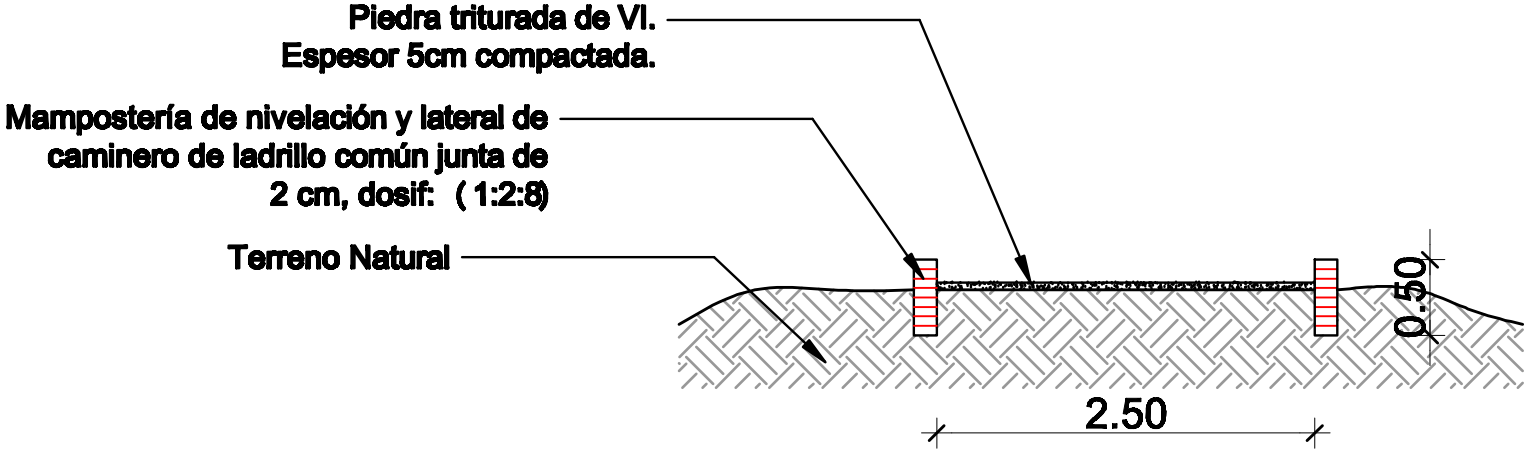

Detalle de Caminero

Esc.: 1_____50

CONSTRUCCIÓN DE CAMINEROS EN PARQUE URBANO	
Ubicación: Avda. Marcial Samaniego esq. Calle Capitán Miranda - Bella Vista	
Propietario del terreno: Municipalidad de Bella Vista	
Profesional: Ing. René Vicente Ayala Maidana	PAT. PROF. MOPC Nº: 1.886
Superficie a Construir: 3.100m²	
Proyectista	Aprobación
René V. Ayala Maidana Ing. Civil Reg. MOPC Nº 1.886	