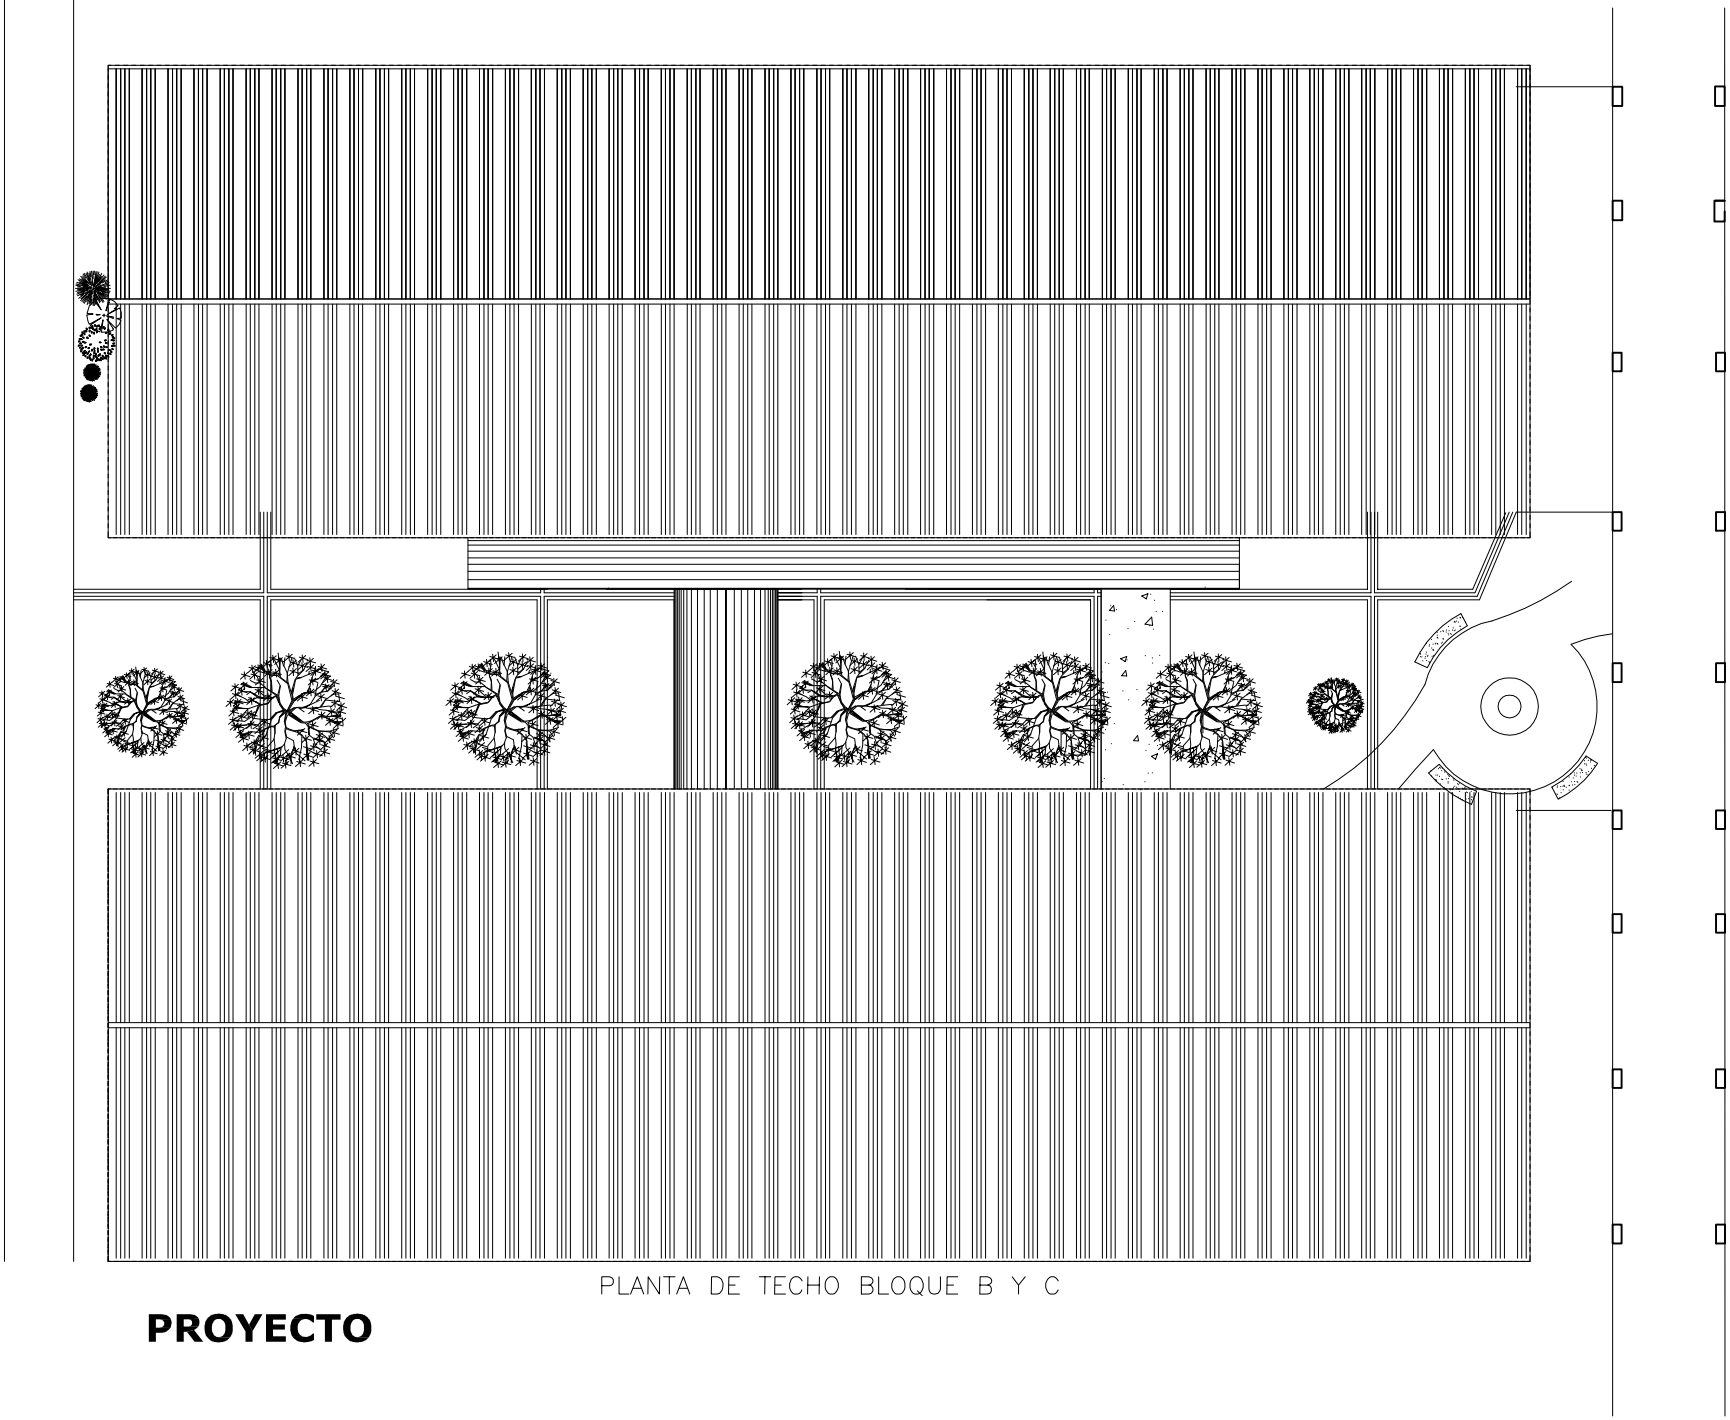

PLANTA DE TECHO BLOQUE B Y C

PROYECTO