DETALLE

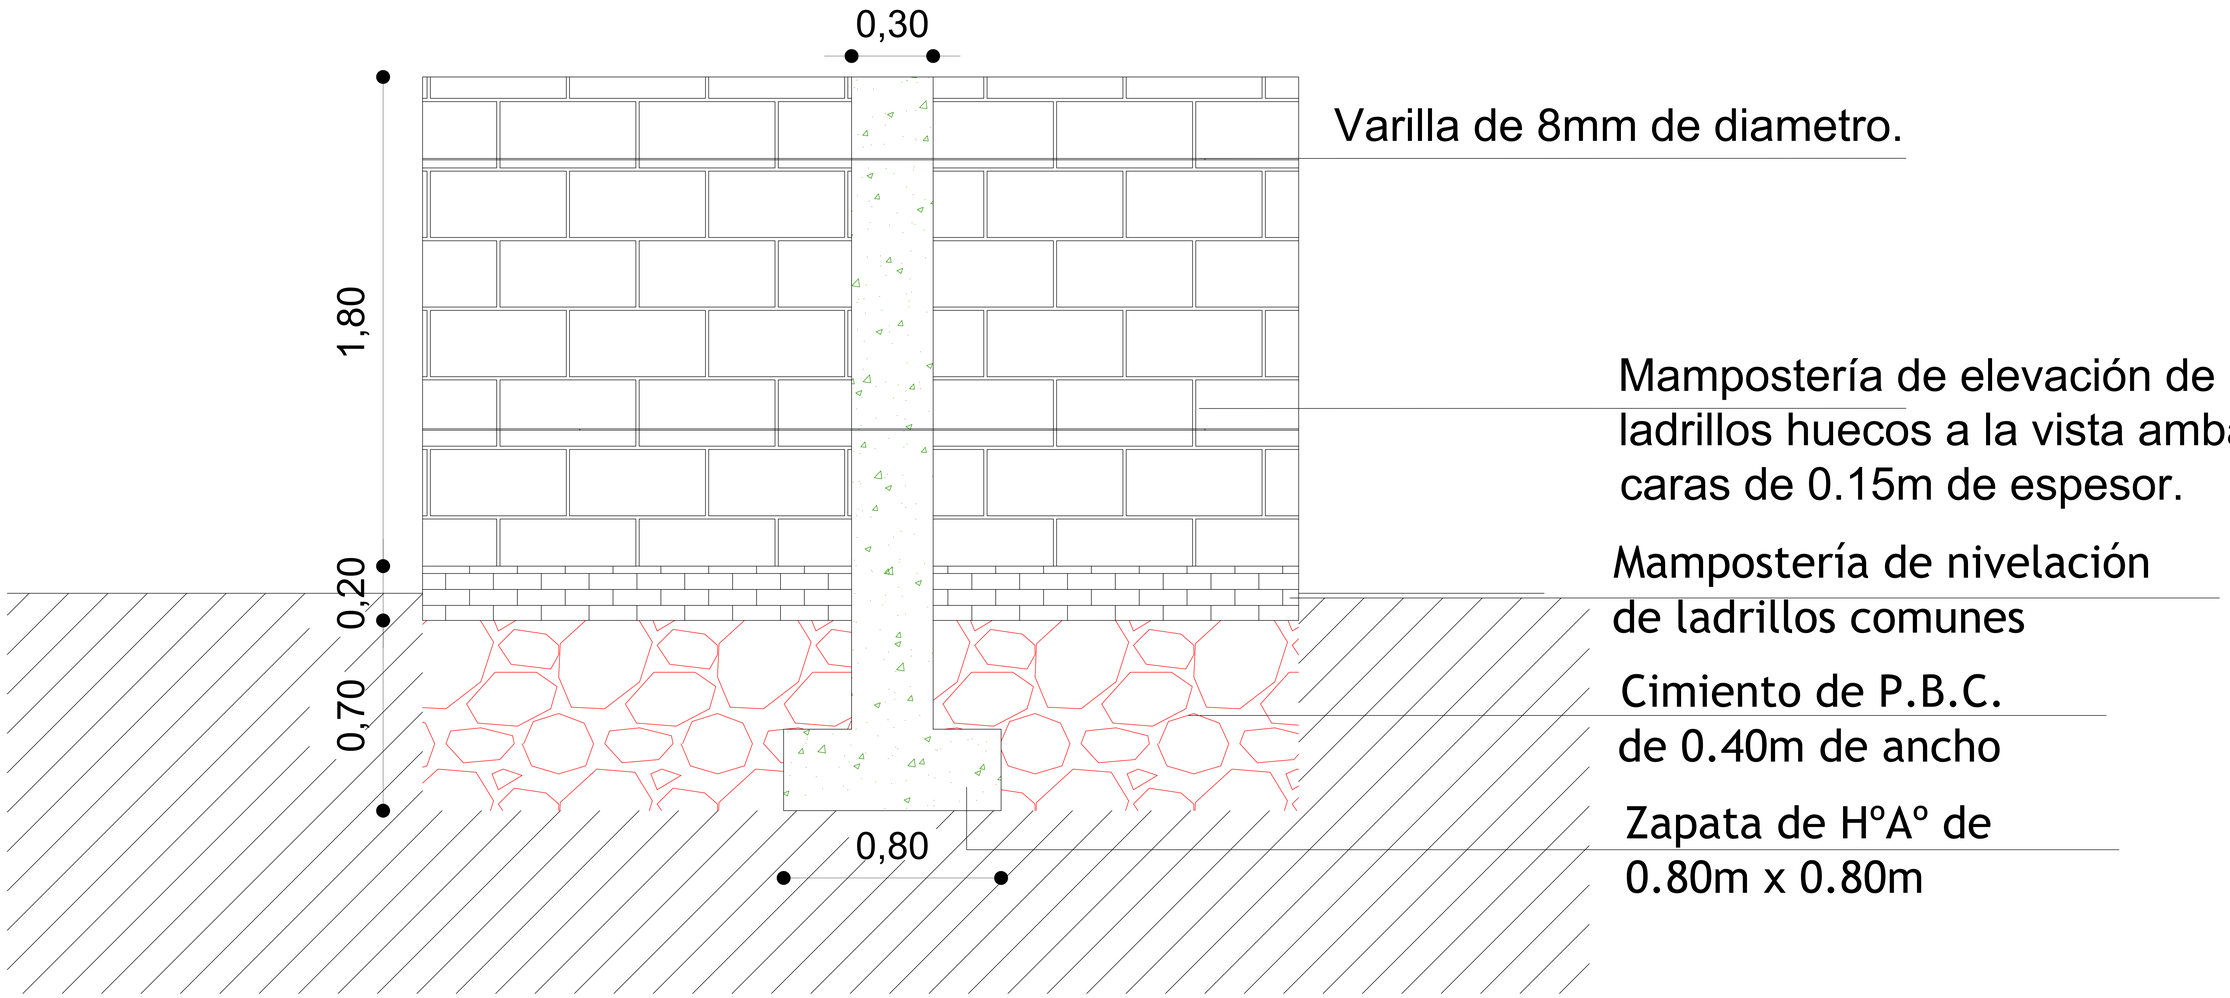
0,30
1,80
0,20
0,70
0,80
Varilla de 8mm de diametro.
Mampostería de elevación de ladrillos huecos a la vista ambas caras de 0.15m de espesor.
Mampostería de nivelación de ladrillos comunes
Cimiento de P.B.C. de 0.40m de ancho
Zapata de HºAº de 0.80m x 0.80m