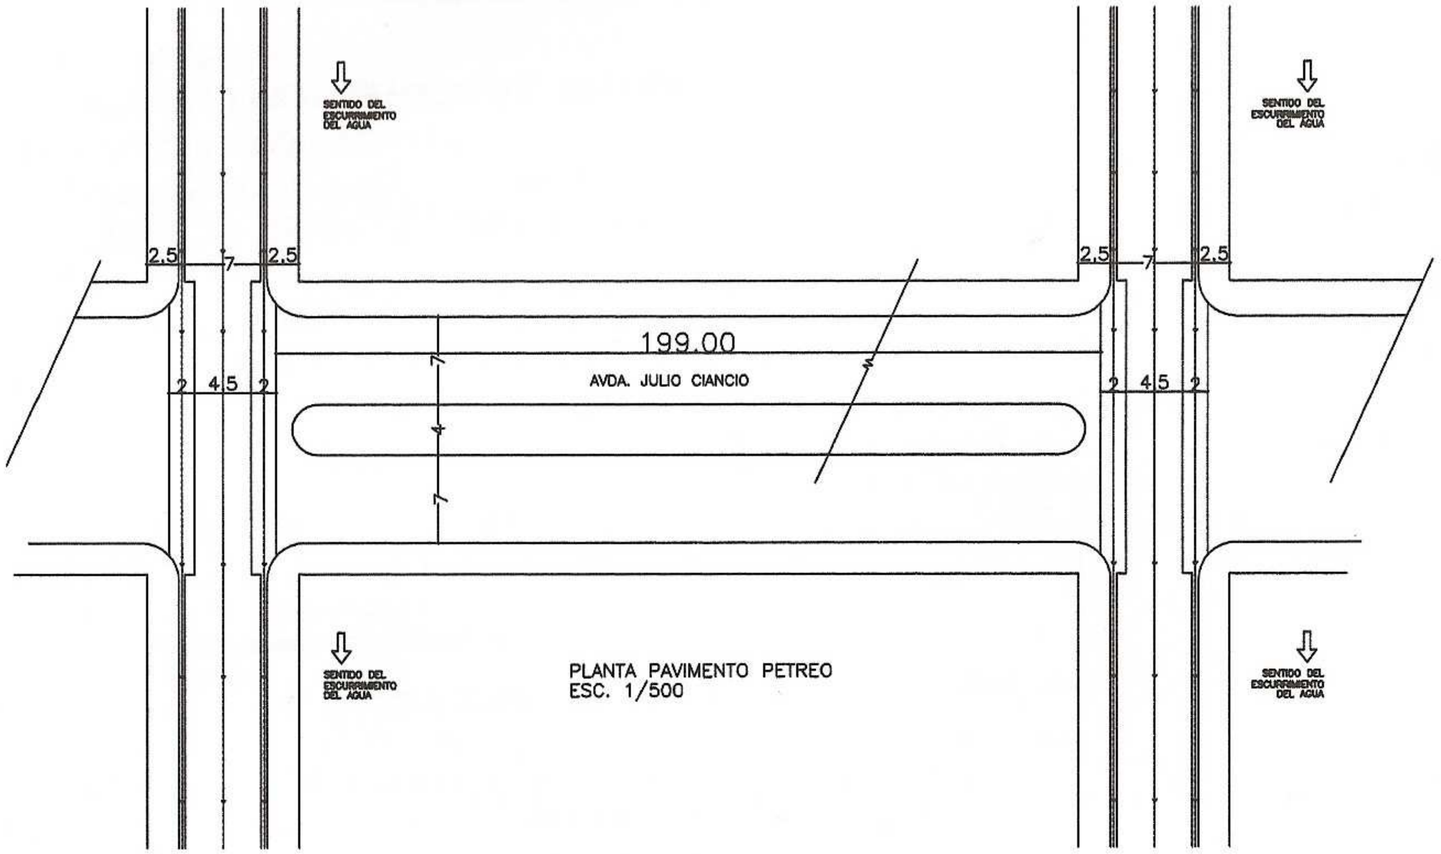

PLANTA PAVIMENTO PETREO
ESC. 1/500

OBRA : PAVIMENTO PETREO	
INSTITUCION: MUNC. FRANCISCO CABALLERO ALVAREZ.	
UBICACION : PUENTE KYJHA	
DEP. : CANINDEYU	
PLANTA AVDA. JULIO CIANCIO. PROFESIONAL: ARQ. PORFIRIA FARIÑA B.	ESC. 1/500

C:\Users\Roger\AppData\Local\Temp\Rar$DI01.496\AVDA JULIO CIANCIO.dwg, 25/03/20