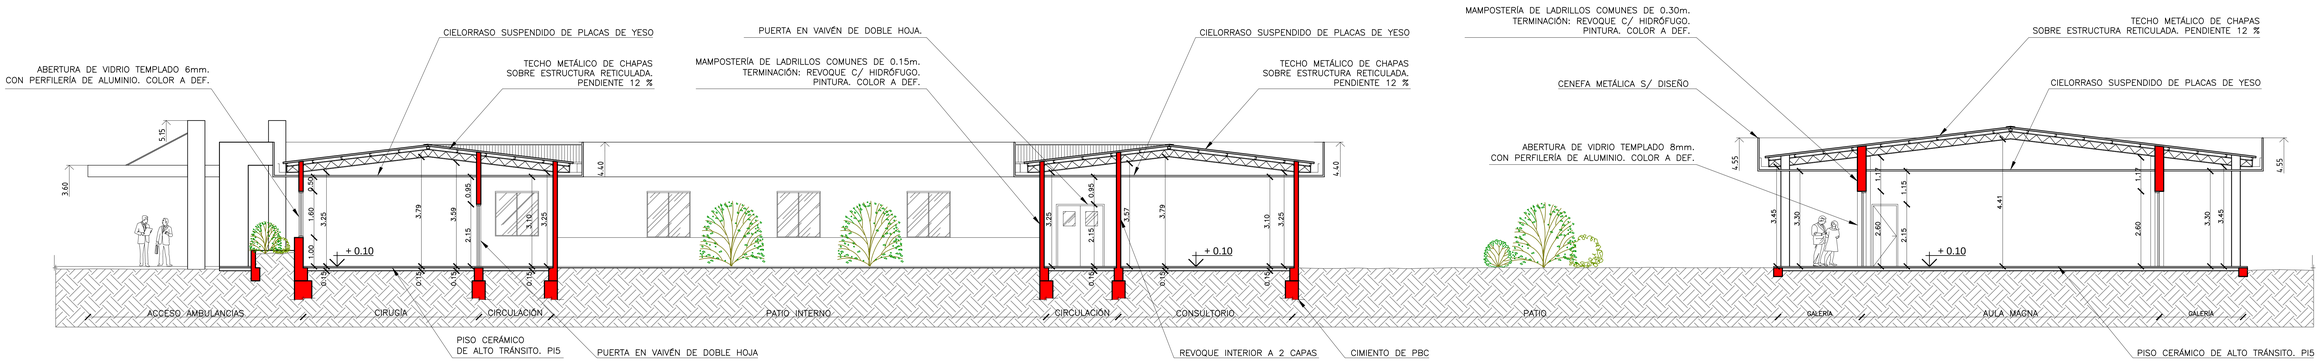

CORTE A - A
ESC 1/75

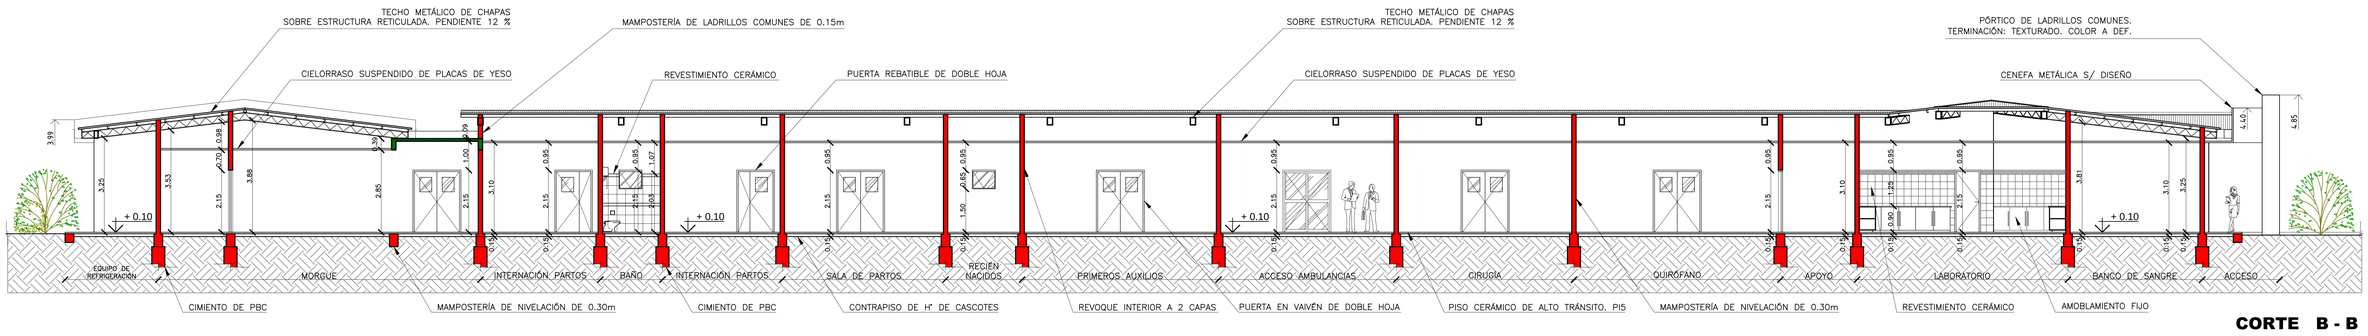

CORTE B - B
ESC 1/75

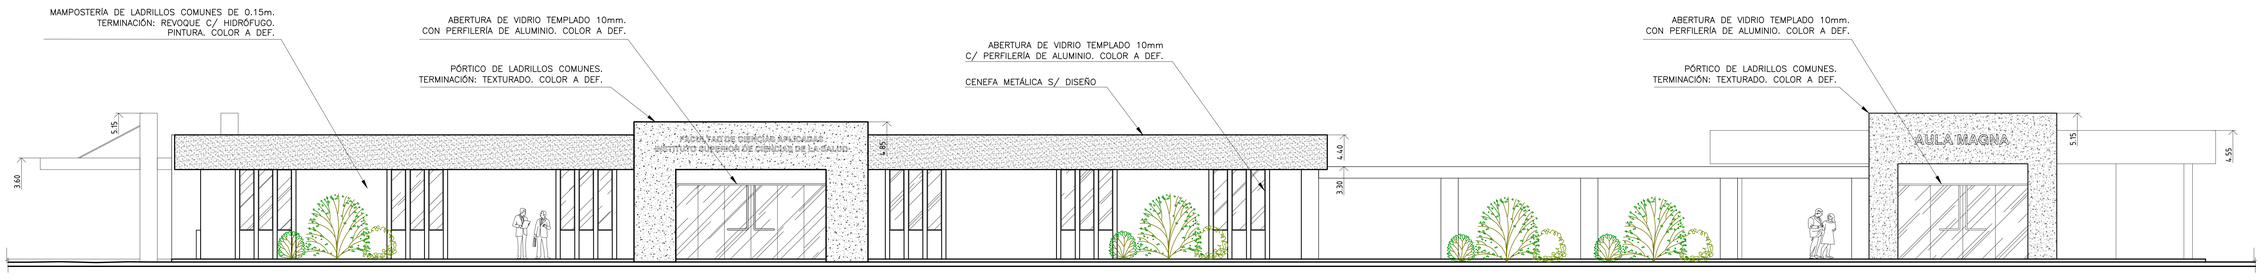

FACHADA FRONTAL
ESC 1/75

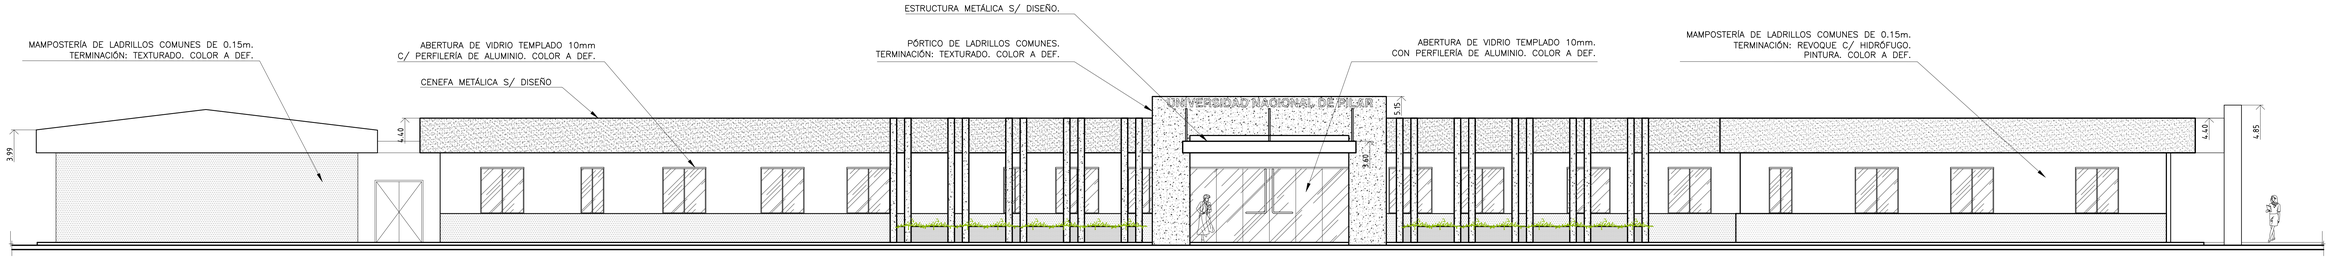

FACHADA LATERAL
ESC 1/75

OBRA: HOSPITAL ESCUELA			
INSTITUCION	UNIVERSIDAD NACIONAL DE PILAR		
	FACULTAD DE CIENCIAS APLICADAS		
	INSTITUTO SUPERIOR DE CIENCIAS DE LA SALUD		
UBICACION	BARRIO YTORORO - PILAR		
PROFESIONAL	ARQ. SOLANO REHNFELDT	PAT: 1117	
		CTA.CTE.CTRAL.:	
		CTA.CTE.CTRAL.:	
		CTA.CTE.CTRAL.:	
		HOJA :	

PROPIETARIO

PROFESIONAL

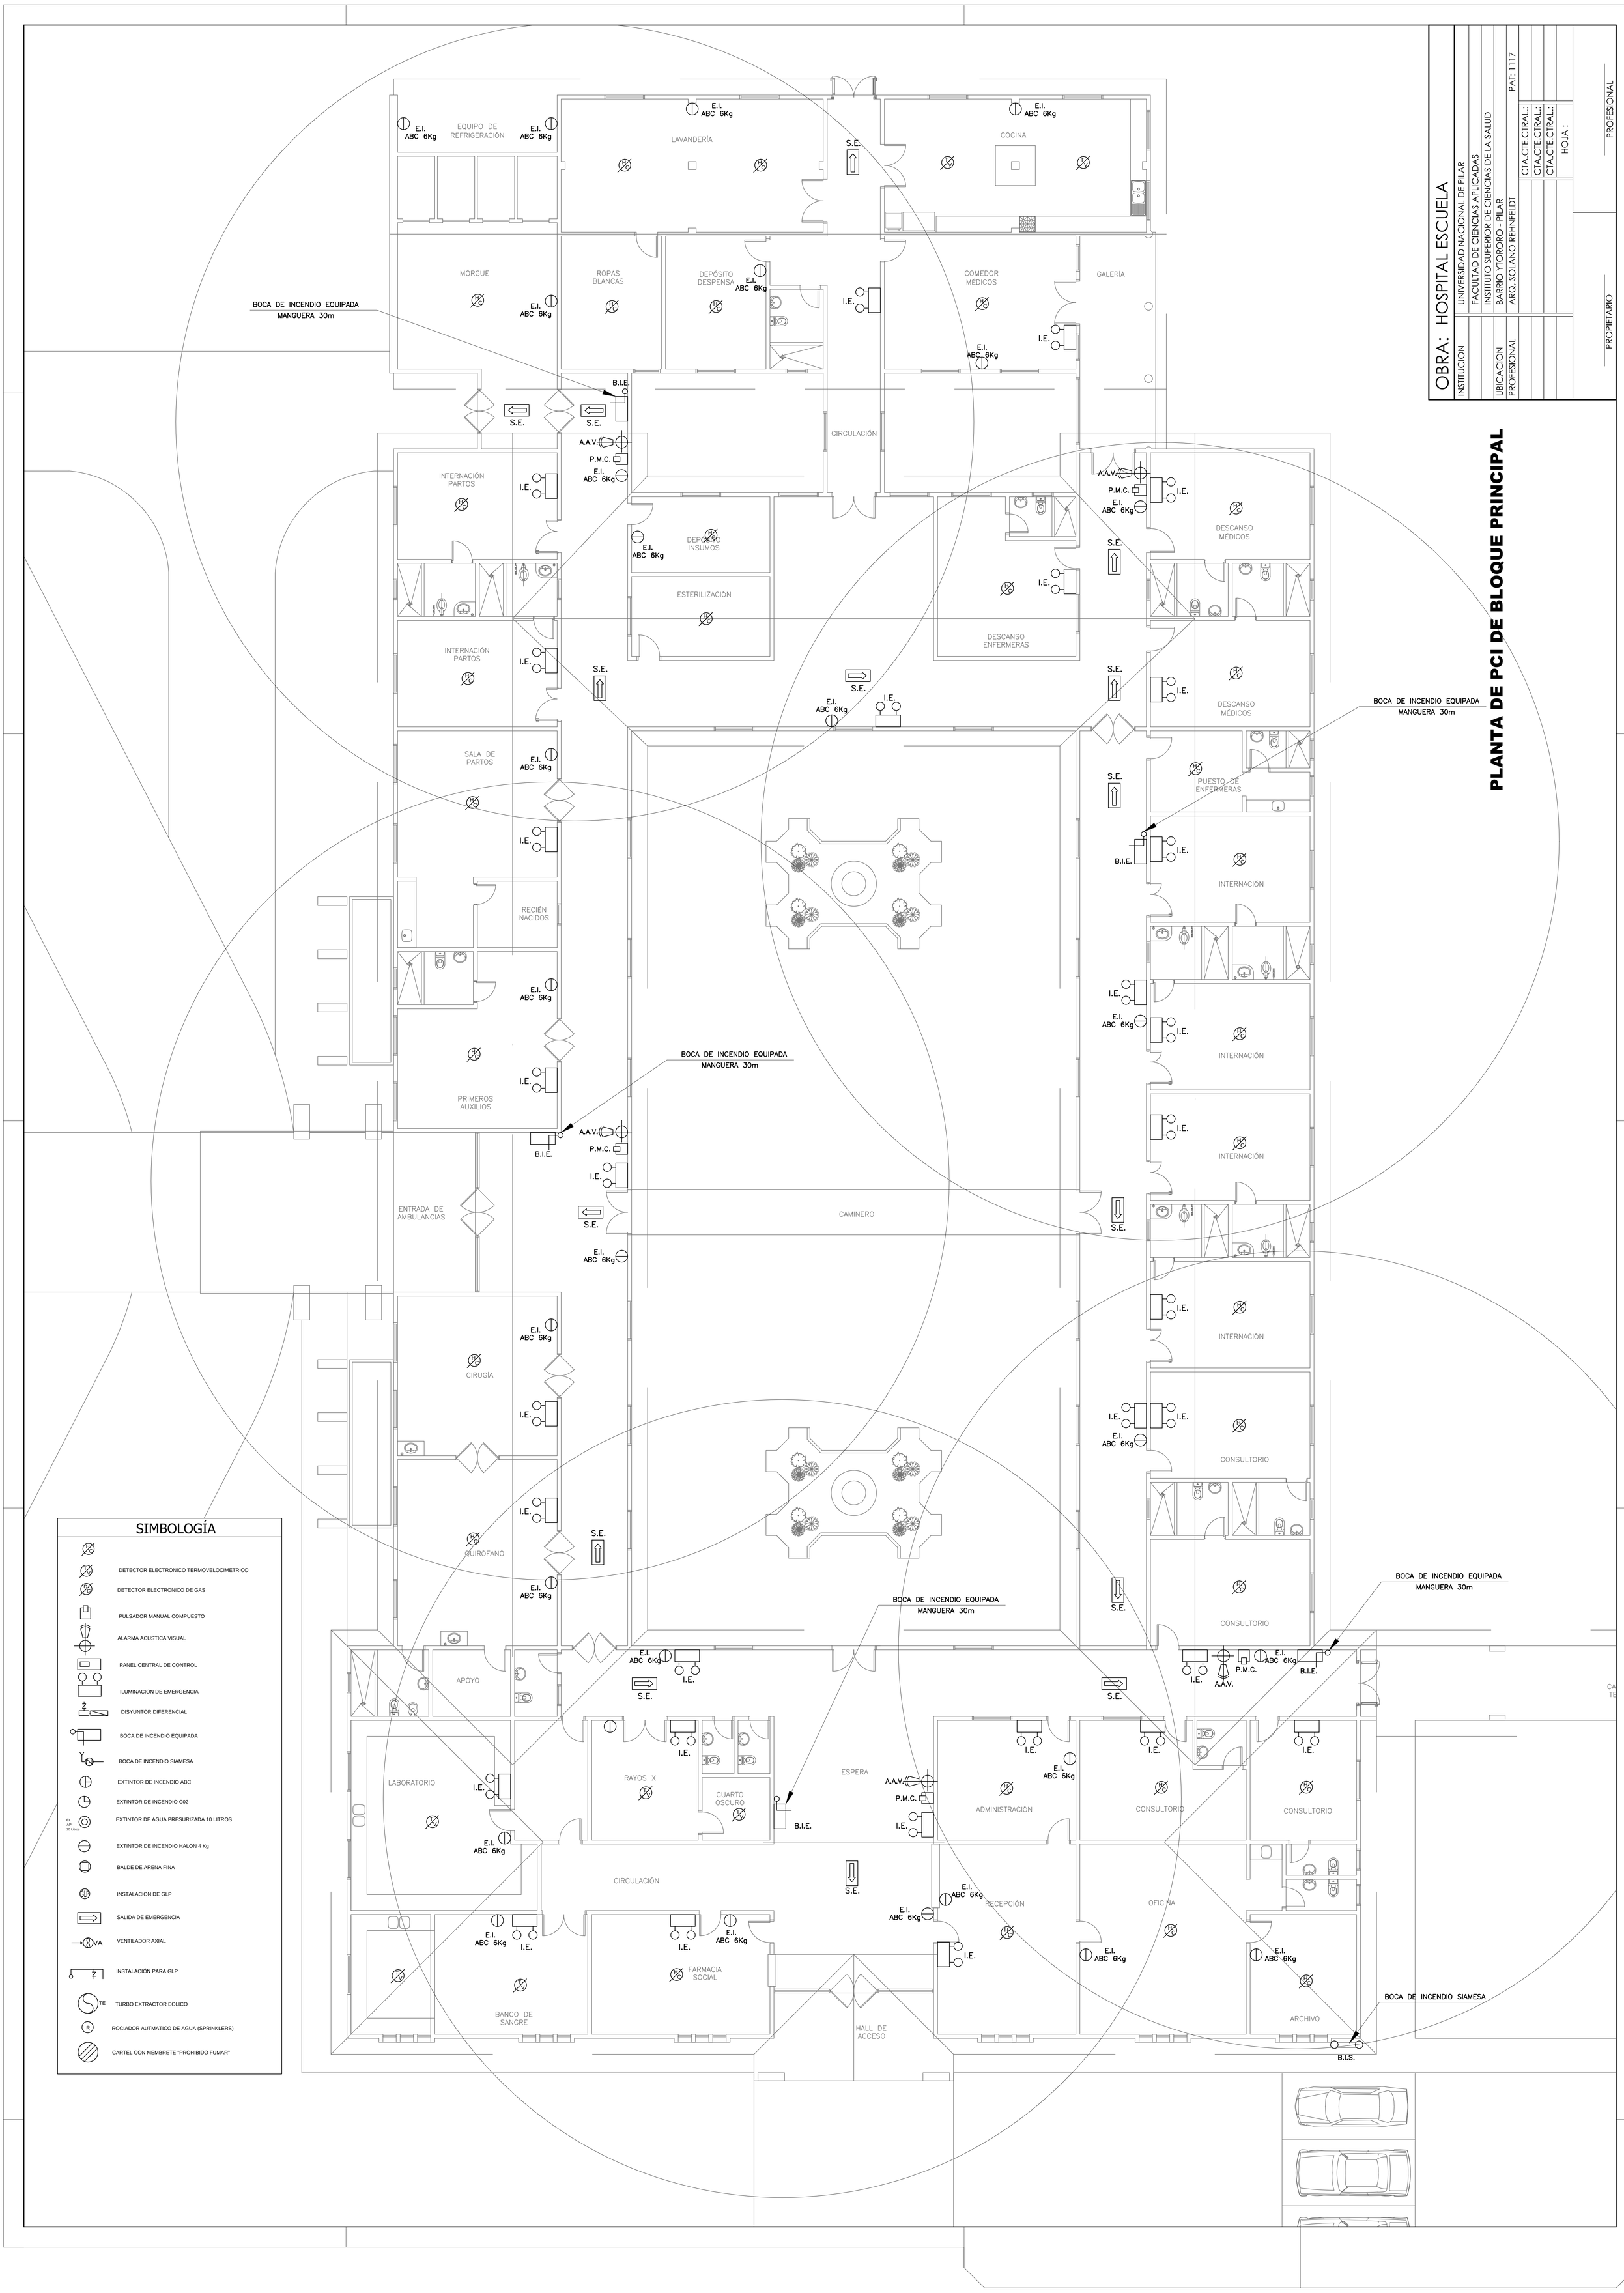
EQUIPO DE REFRIGERACIÓN
LAVANDERÍA
COCINA
MORGUE
ROPAS BLANCAS
DEPÓSITO DESPENSA
COMEDOR MÉDICOS
GALERÍA
CIRCULACIÓN
INTERNACIÓN PARTOS
DEPÓSITO INSUMOS
ESTERILIZACIÓN
DESCANSO ENFERMERAS
DESCANSO MÉDICOS
SALA DE PARTOS
PUESTO DE ENFERMERAS
INTERNACIÓN
RECIÉN NACIDOS
PRIMEROS AUXILIOS
ENTRADA DE AMBULANCIAS
CAMINERO
CIRUGÍA
QUIRÓFANO
CONSULTORIO
APOYO
LABORATORIO
RAYOS X
CUARTO OSCURO
ESPERA
ADMINISTRACIÓN
RECEPCIÓN
OFICINA
ARCHIVO
BANCO DE SANGRE
FARMACIA SOCIAL
HALL DE ACCESO
BOCA DE INCENDIO EQUIPADA
MANGUERA 30m
BOCA DE INCENDIO SIAMESA
E.I. ABC 6Kg
I.E.
S.E.
B.I.E.
A.A.V.
P.M.C.
B.I.S.
SIMBOLOGÍA
DETECTOR ELECTRONICO TERMOVELOCIMETRICO
DETECTOR ELECTRONICO DE GAS
PULSADOR MANUAL COMPUESTO
ALARMA ACUSTICA VISUAL
PANEL CENTRAL DE CONTROL
ILUMINACION DE EMERGENCIA
DISYUNTOR DIFERENCIAL
BOCA DE INCENDIO EQUIPADA
BOCA DE INCENDIO SIAMESA
EXTINTOR DE INCENDIO ABC
EXTINTOR DE INCENDIO C02
EXTINTOR DE AGUA PRESURIZADA 10 LITROS
EXTINTOR DE INCENDIO HALON 4 Kg
BALDE DE ARENA FINA
INSTALACION DE GLP
SALIDA DE EMERGENCIA
VENTILADOR AXIAL
INSTALACIÓN PARA GLP
TURBO EXTRACTOR EOLICO
ROCIADOR AUTMATICO DE AGUA (SPRINKLERS)
CARTEL CON MEMBRETE "PROHIBIDO FUMAR"
OBRA: HOSPITAL ESCUELA
INSTITUCION
UNIVERSIDAD NACIONAL DE PILAR
FACULTAD DE CIENCIAS APLICADAS
INSTITUTO SUPERIOR DE CIENCIAS DE LA SALUD
UBICACION
BARRIO YTORORO - PILAR
PROFESIONAL
ARQ. SOLANO REHNFELDT
PAT: 1117
CTA.CTE.CTRAL.:
HOJA :
PROPIETARIO
PROFESIONAL
PLANTA DE PCI DE BLOQUE PRINCIPAL

PLANTA DE PCI DE AUDITORIO

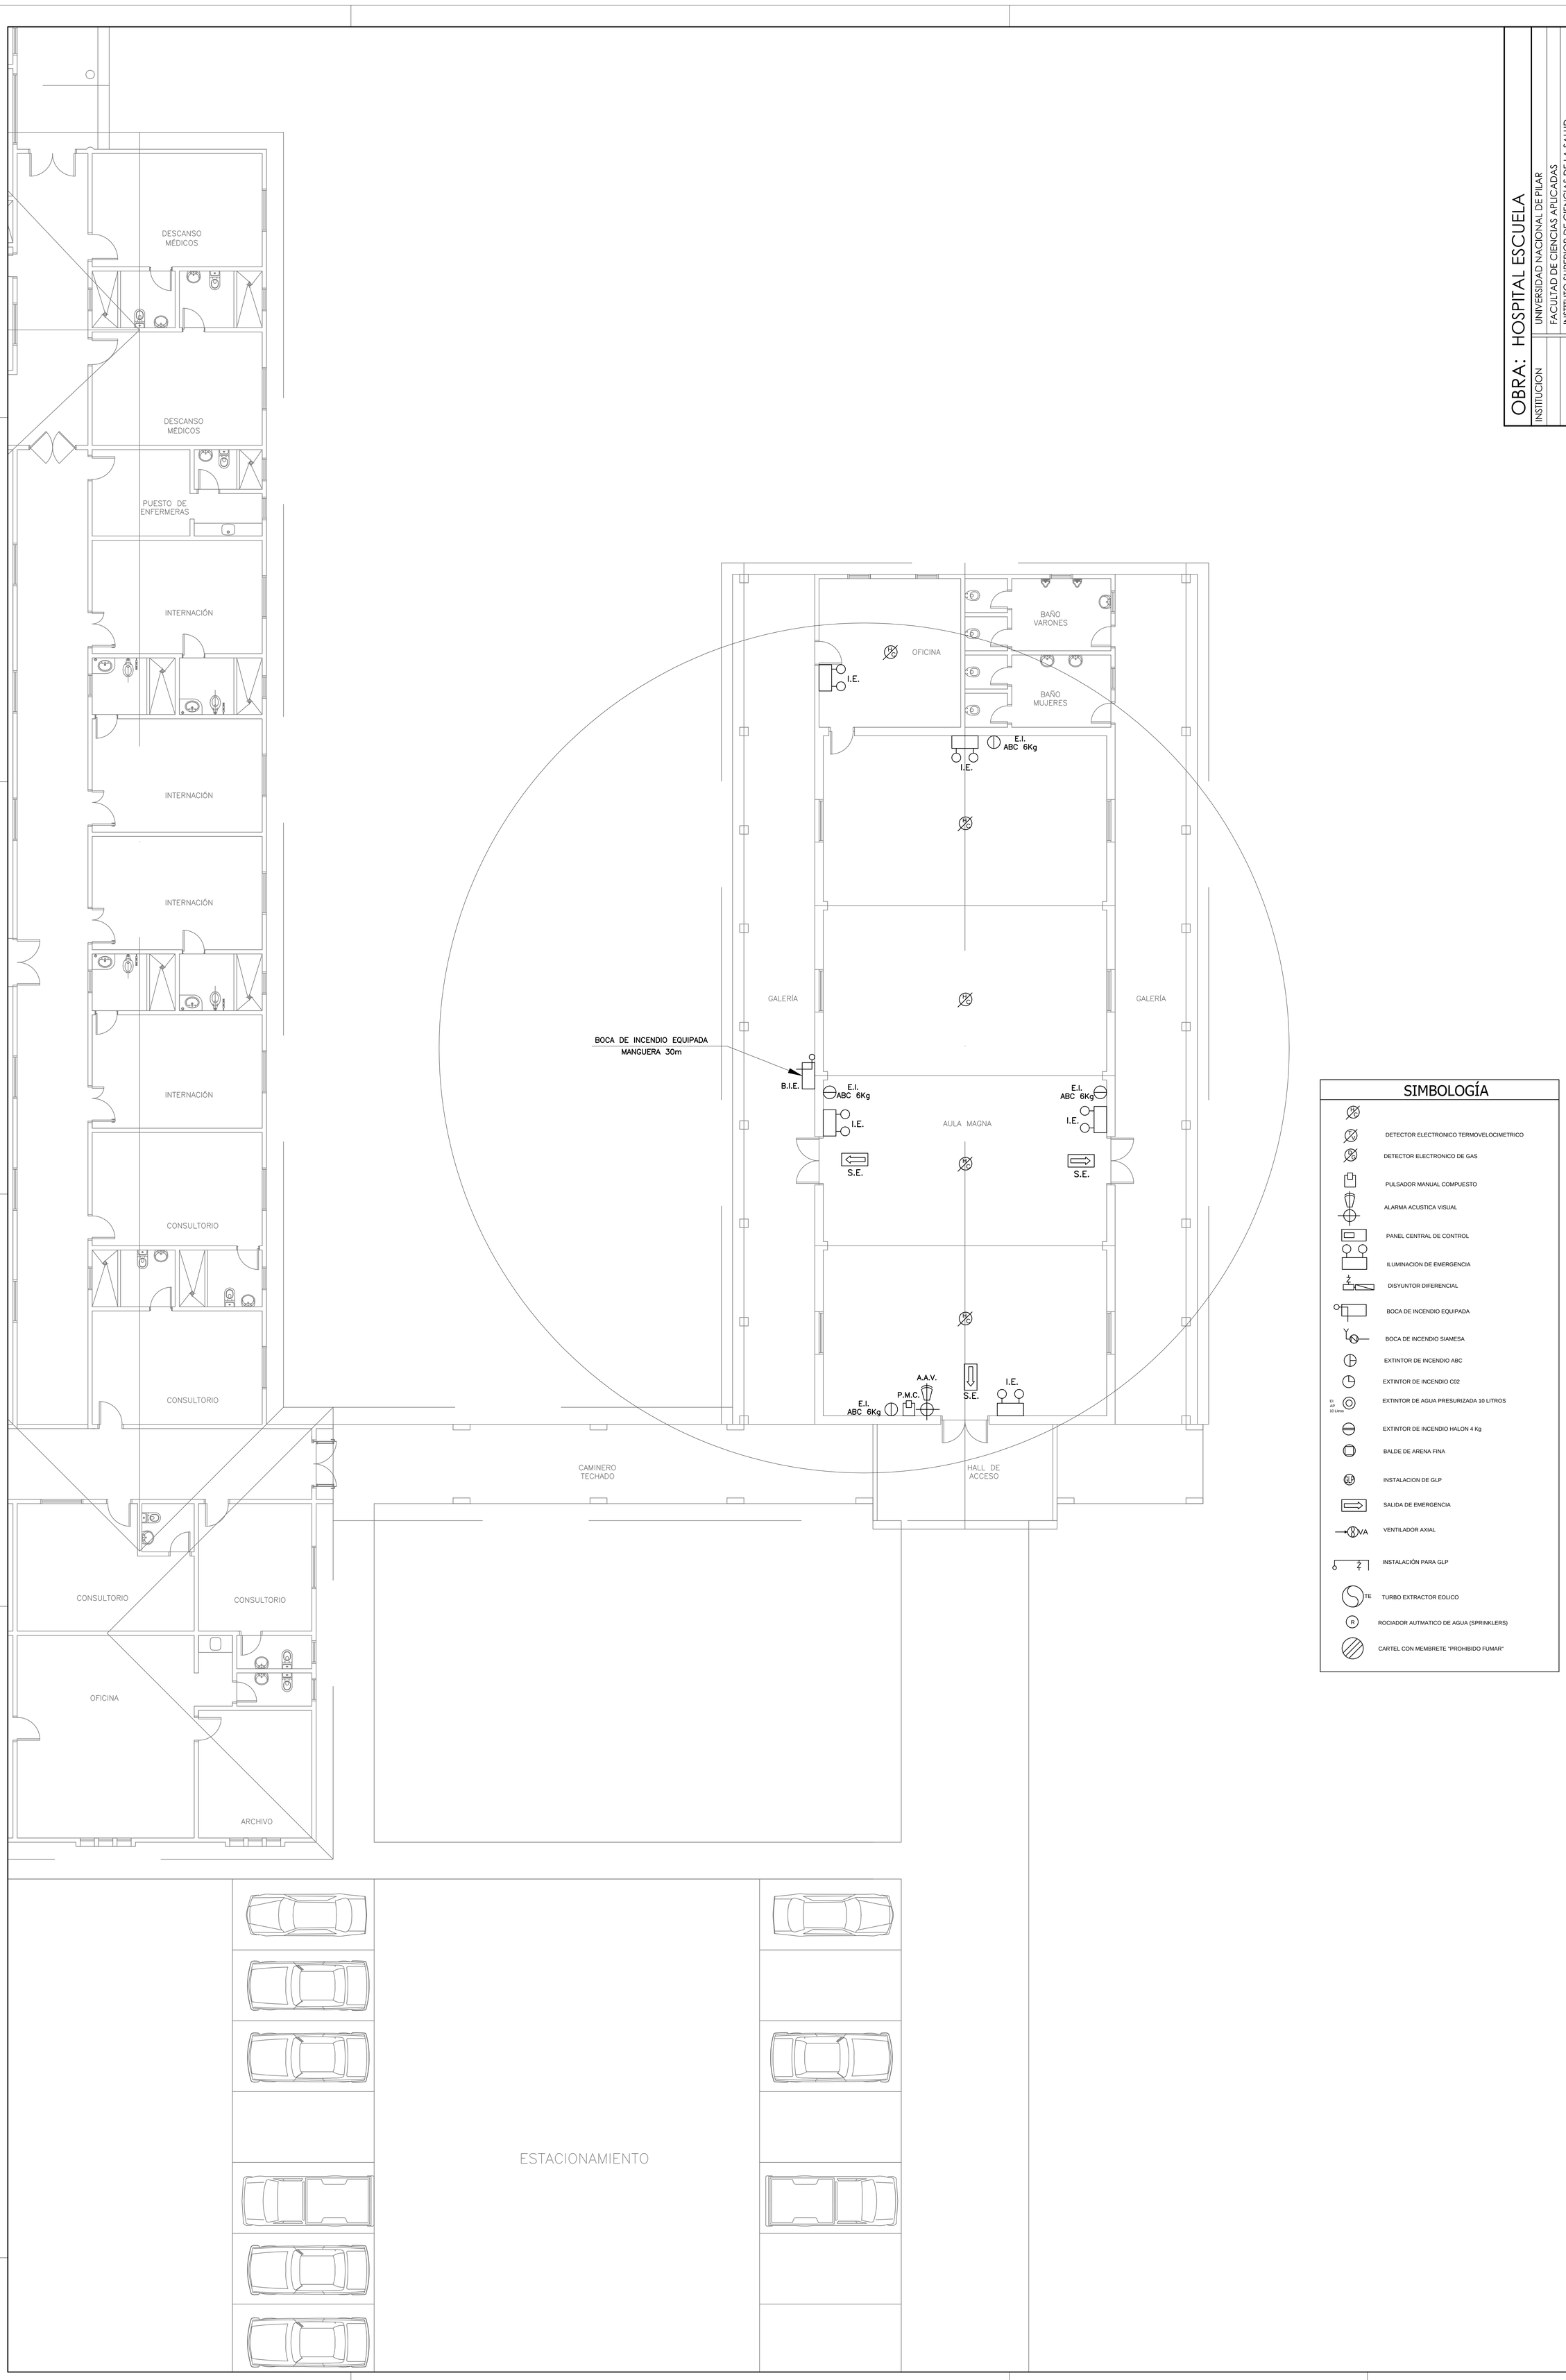

SIMBOLOGÍA

- DETECTOR ELECTRONICO TERMOVELOCIMETRICO
- DETECTOR ELECTRONICO DE GAS
- PULSADOR MANUAL COMPUESTO
- ALARMA ACUSTICA VISUAL
- PANEL CENTRAL DE CONTROL
- ILUMINACION DE EMERGENCIA
- DISYUNTOR DIFERENCIAL
- BOCA DE INCENDIO EQUIPADA
- BOCA DE INCENDIO SIAMESA
- EXTINTOR DE INCENDIO ABC
- EXTINTOR DE INCENDIO C02
- EI AP 10 Litros — EXTINTOR DE AGUA PRESURIZADA 10 LITROS
- EXTINTOR DE INCENDIO HALON 4 Kg
- BALDE DE ARENA FINA
- GLP — INSTALACION DE GLP
- SALIDA DE EMERGENCIA
- VA — VENTILADOR AXIAL
- INSTALACIÓN PARA GLP
- TE — TURBO EXTRACTOR EOLICO
- R — ROCIADOR AUTMATICO DE AGUA (SPRINKLERS)
- CARTEL CON MEMBRETE "PROHIBIDO FUMAR"

OBRA: HOSPITAL ESCUELA	
INSTITUCION	UNIVERSIDAD NACIONAL DE PILAR
	FACULTAD DE CIENCIAS APLICADAS
	INSTITUTO SUPERIOR DE CIENCIAS DE LA SALUD
UBICACION	BARRIO YTORORO - PILAR
PROFESIONAL	ARQ. SOLANO REHNFELDT — PAT: 1117
	CTA.CTE.CTRAL.:
	CTA.CTE.CTRAL.:
	CTA.CTE.CTRAL.:
	HOJA :
PROPIETARIO	PROFESIONAL

PLANTA ACOTADA GENERAL

OBRA: HOSPITAL ESCUELA			
INSTITUCION	UNIVERSIDAD NACIONAL DE PILAR		
	FACULTAD DE CIENCIAS APLICADAS		
	INSTITUTO SUPERIOR DE CIENCIAS DE LA SALUD		
UBICACION	BARRIO YTORORO - PILAR		
PROFESIONAL	ARQ. SOLANO REHNFELDT	PAT: 1117	
		CTA.CTE.CTRAL.:	
		CTA.CTE.CTRAL.:	
		CTA.CTE.CTRAL.:	
		HOJA :	
PROPIETARIO		PROFESIONAL	

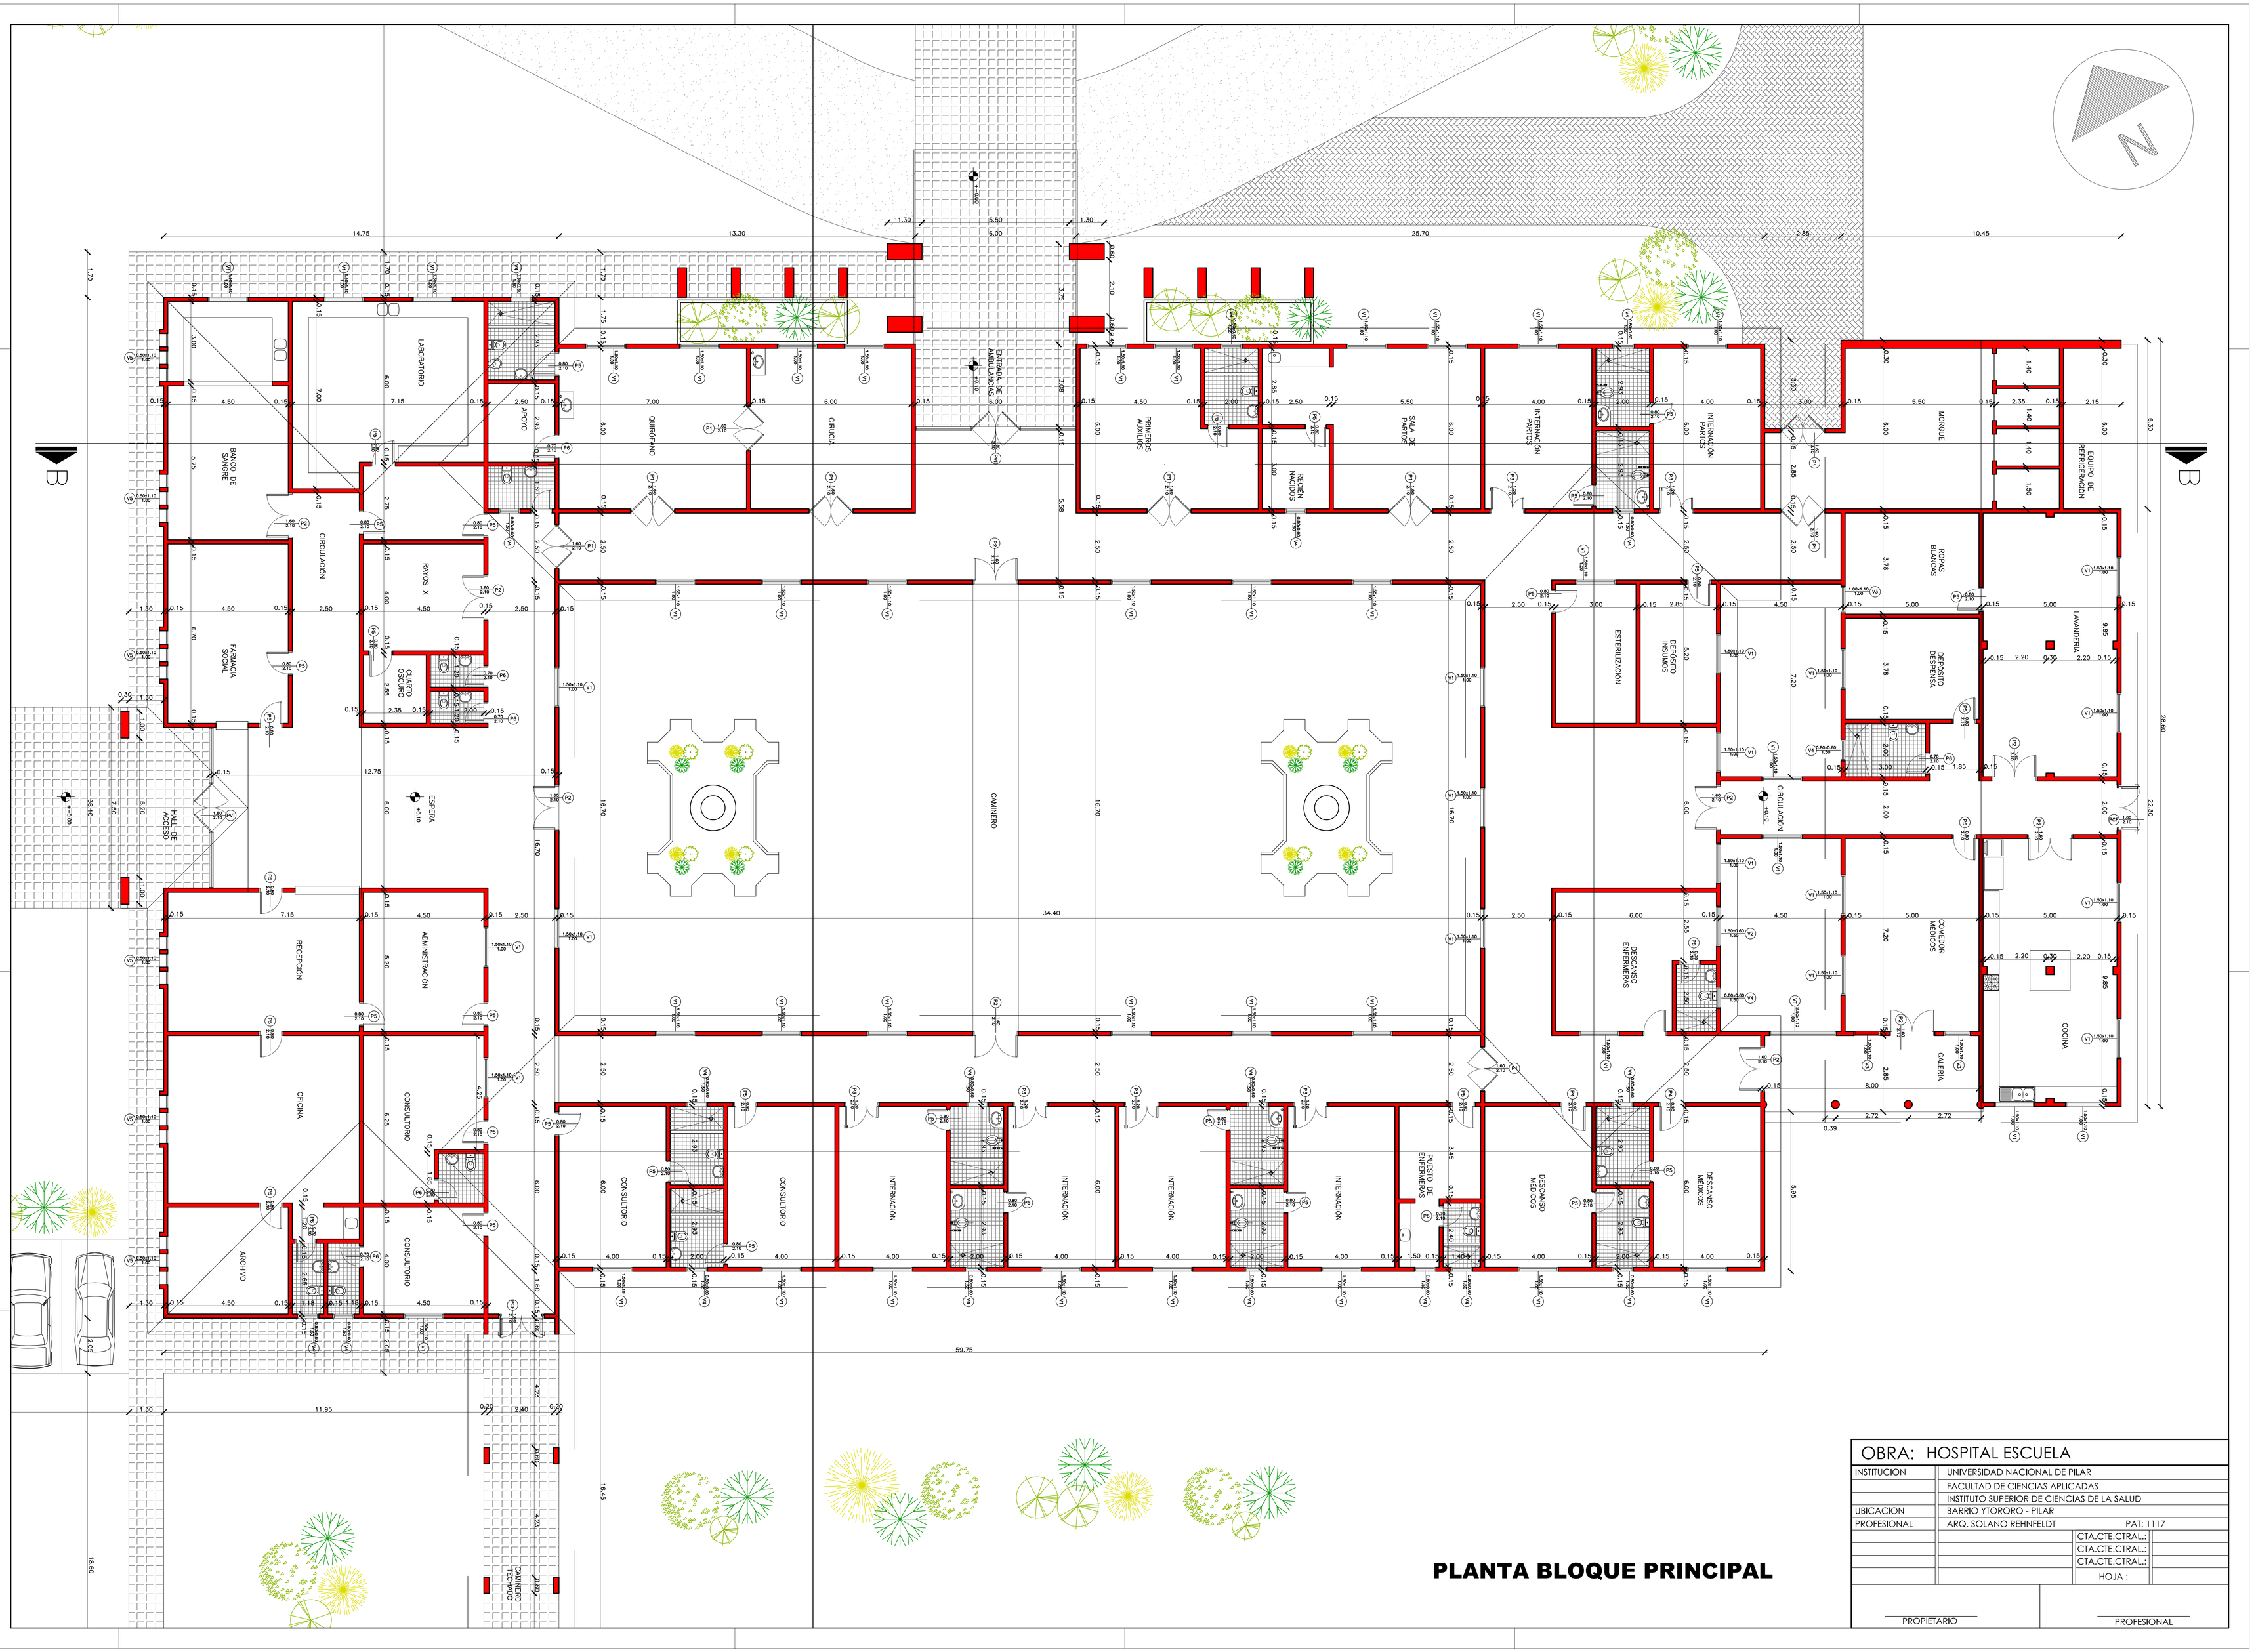

PLANTA BLOQUE PRINCIPAL

OBRA: HOSPITAL ESCUELA			
INSTITUCION	UNIVERSIDAD NACIONAL DE PILAR		
	FACULTAD DE CIENCIAS APLICADAS		
	INSTITUTO SUPERIOR DE CIENCIAS DE LA SALUD		
UBICACION	BARRIO YTORORO - PILAR		
PROFESIONAL	ARQ. SOLANO REHNFELDT	PAT: 1117	
		CTA.CTE.CTRAL.:	
		CTA.CTE.CTRAL.:	
		CTA.CTE.CTRAL.:	
		HOJA :	
PROPIETARIO		PROFESIONAL	

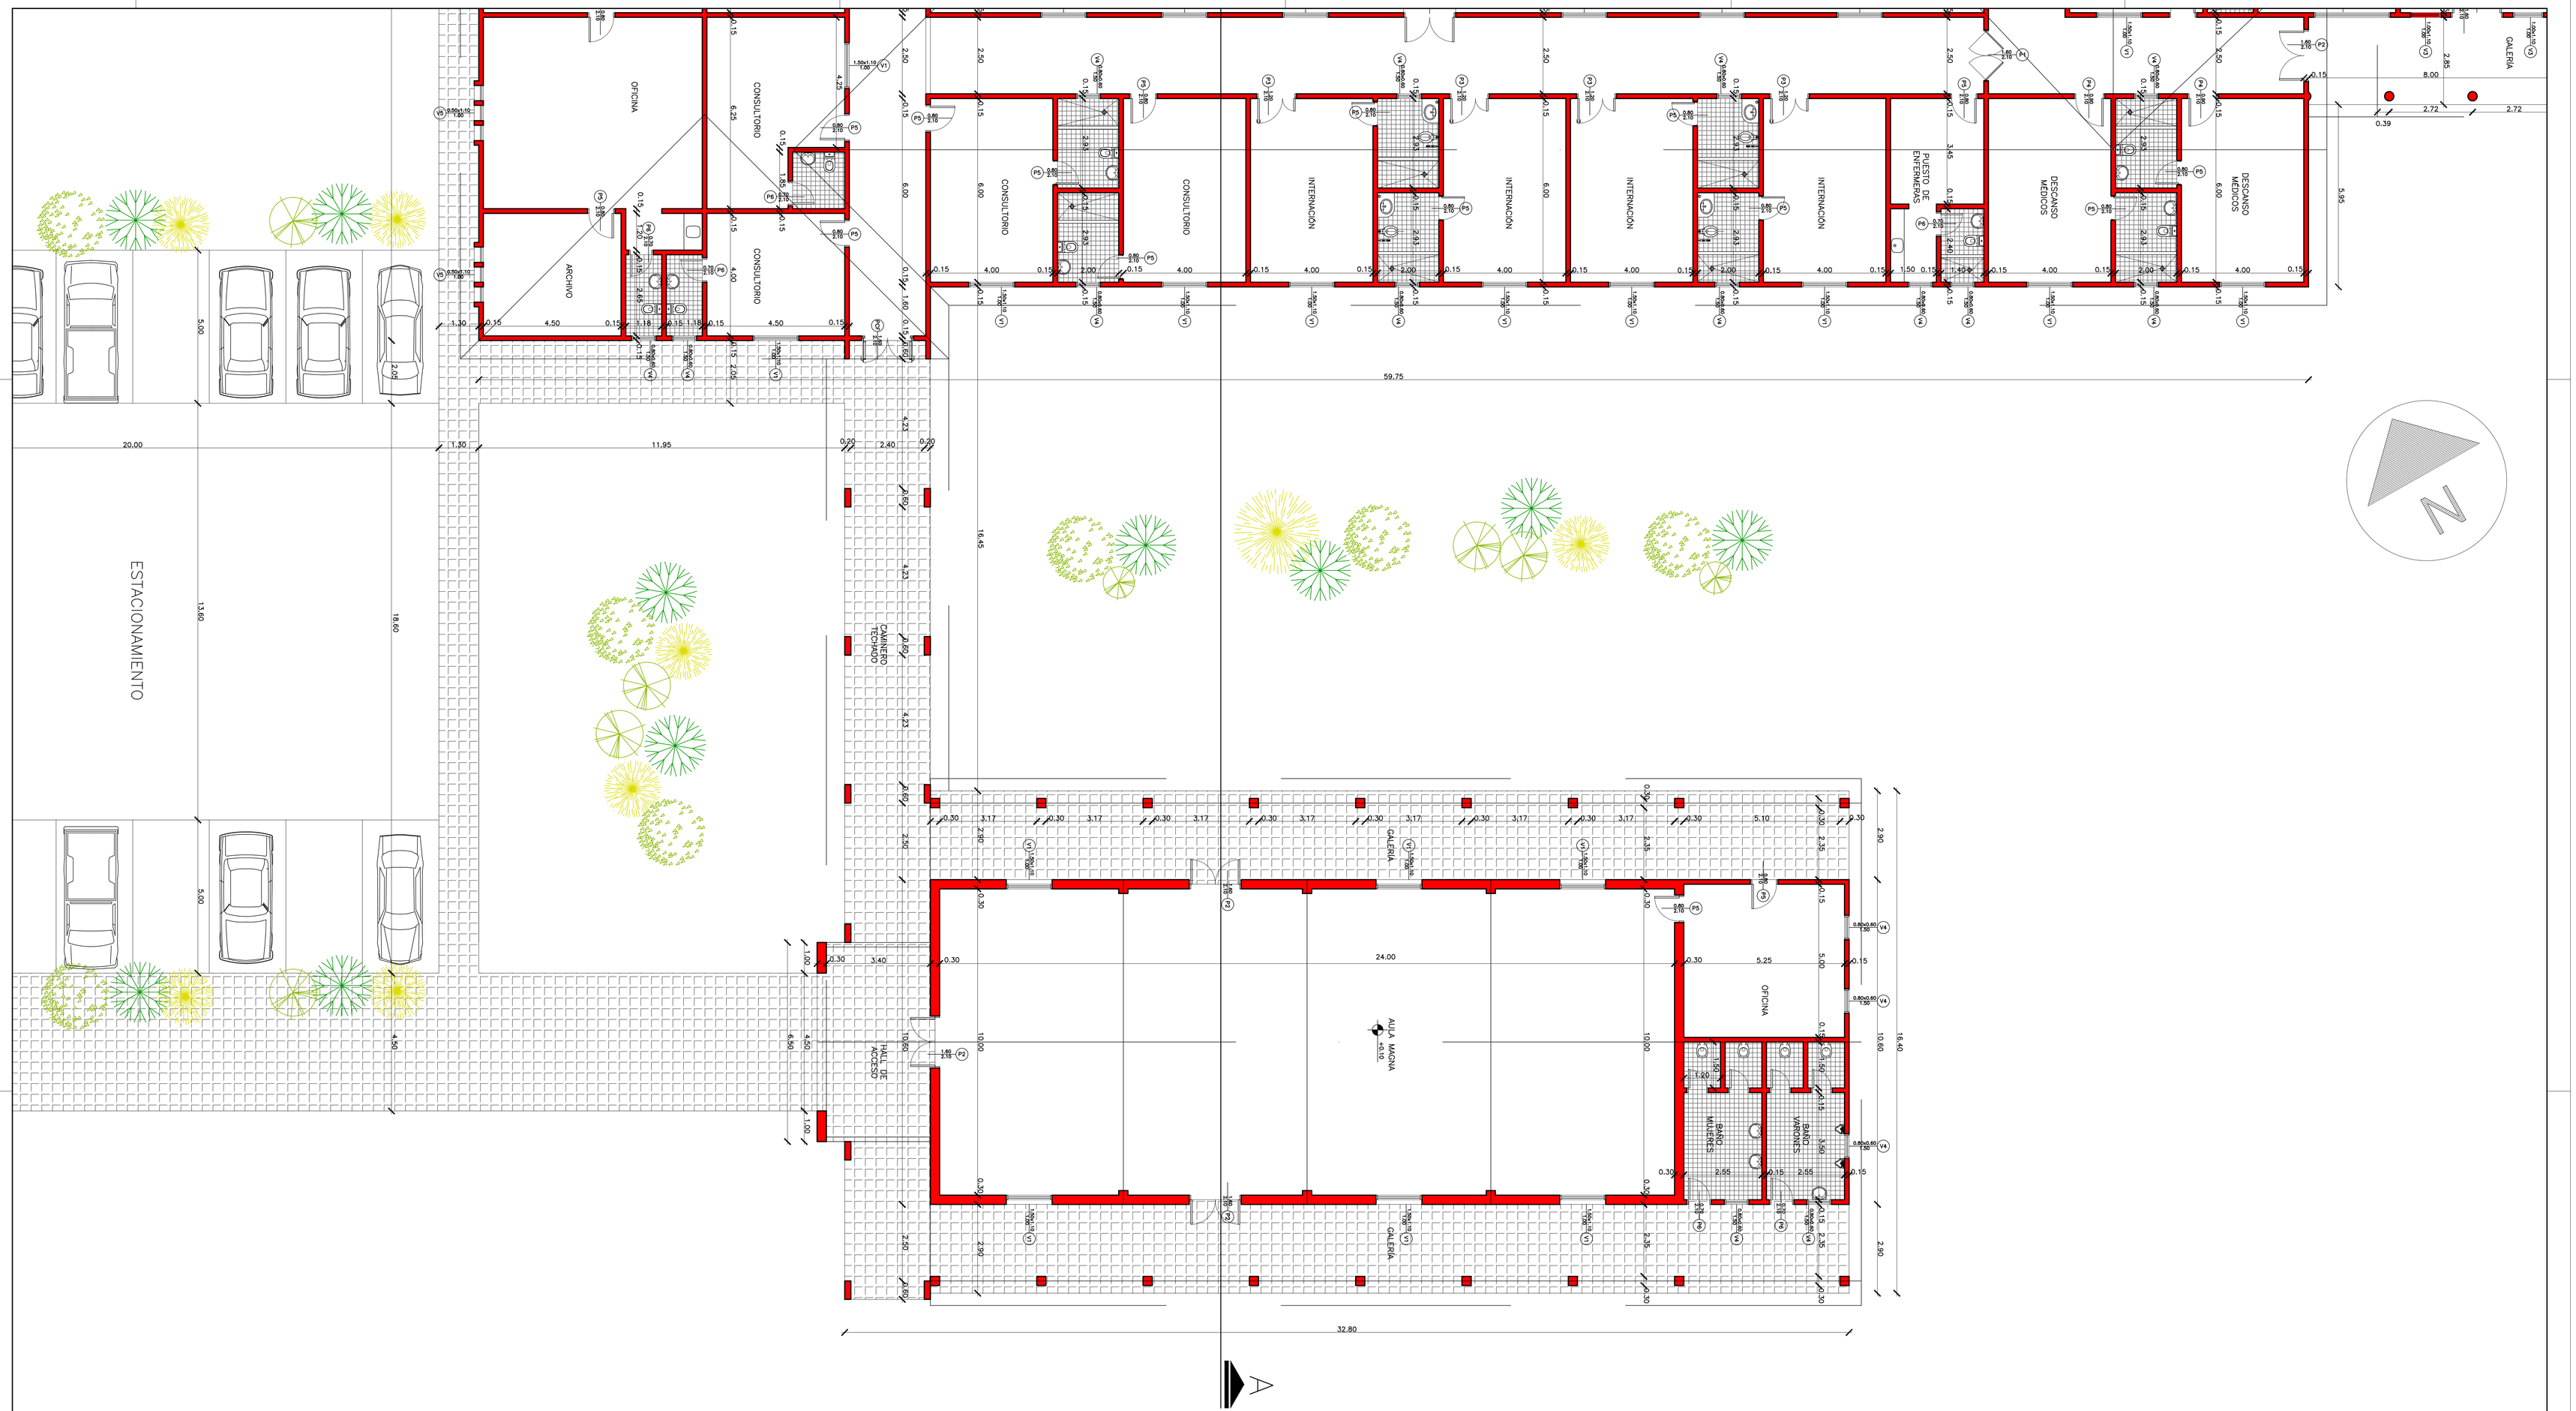

PLANTA AULA MAGNA

OBRA: HOSPITAL ESCUELA			
INSTITUCION	UNIVERSIDAD NACIONAL DE PILAR		
	FACULTAD DE CIENCIAS APLICADAS		
	INSTITUTO SUPERIOR DE CIENCIAS DE LA SALUD		
UBICACION	BARRIO YTORORO - PILAR		
PROFESIONAL	ARQ. SOLANO REHNFELDT	PAT: 1117	
		CTA.CTE.CTRAL.:	
		CTA.CTE.CTRAL.:	
		CTA.CTE.CTRAL.:	
		HOJA :	

PROPIETARIO

PROFESIONAL

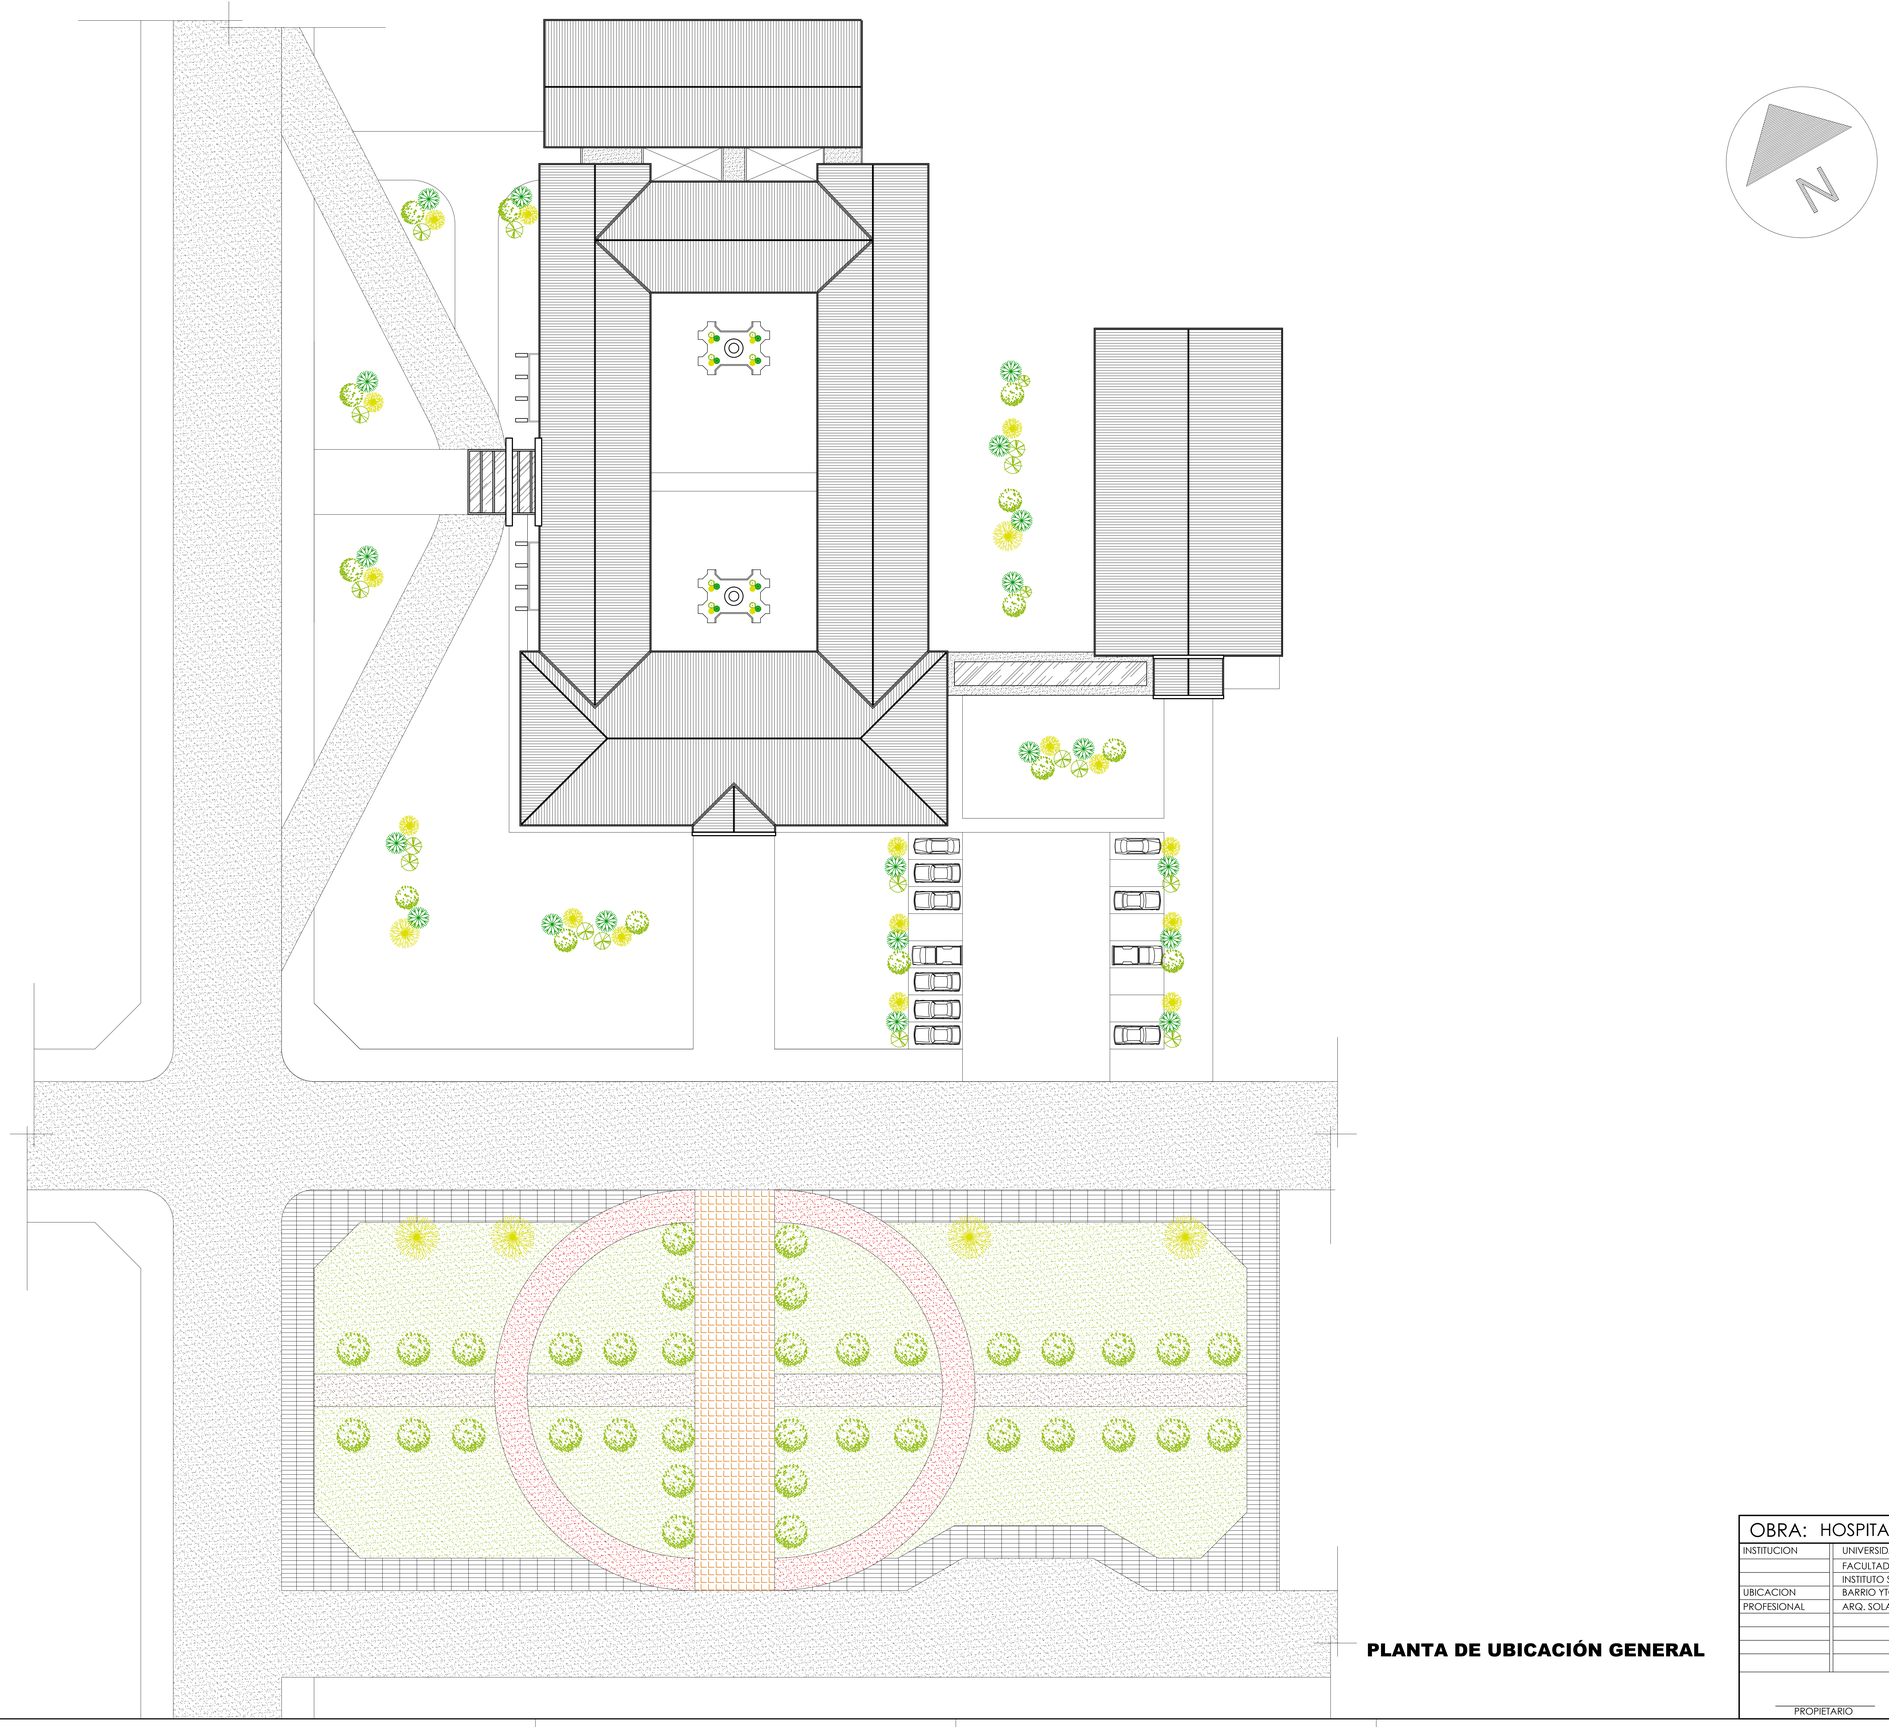

PLANTA DE UBICACIÓN GENERAL

OBRA: HOSPITAL ESCUELA			
INSTITUCION	UNIVERSIDAD NACIONAL DE PILAR		
	FACULTAD DE CIENCIAS APLICADAS		
	INSTITUTO SUPERIOR DE CIENCIAS DE LA SALUD		
UBICACION	BARRIO YTORORO - PILAR		
PROFESIONAL	ARQ. SOLANO REHNFELDT	PAT: 1117	
		CTA.CTE.CTRAL.:	
		CTA.CTE.CTRAL.:	
		CTA.CTE.CTRAL.:	
		HOJA :	

PROPIETARIO

PROFESIONAL