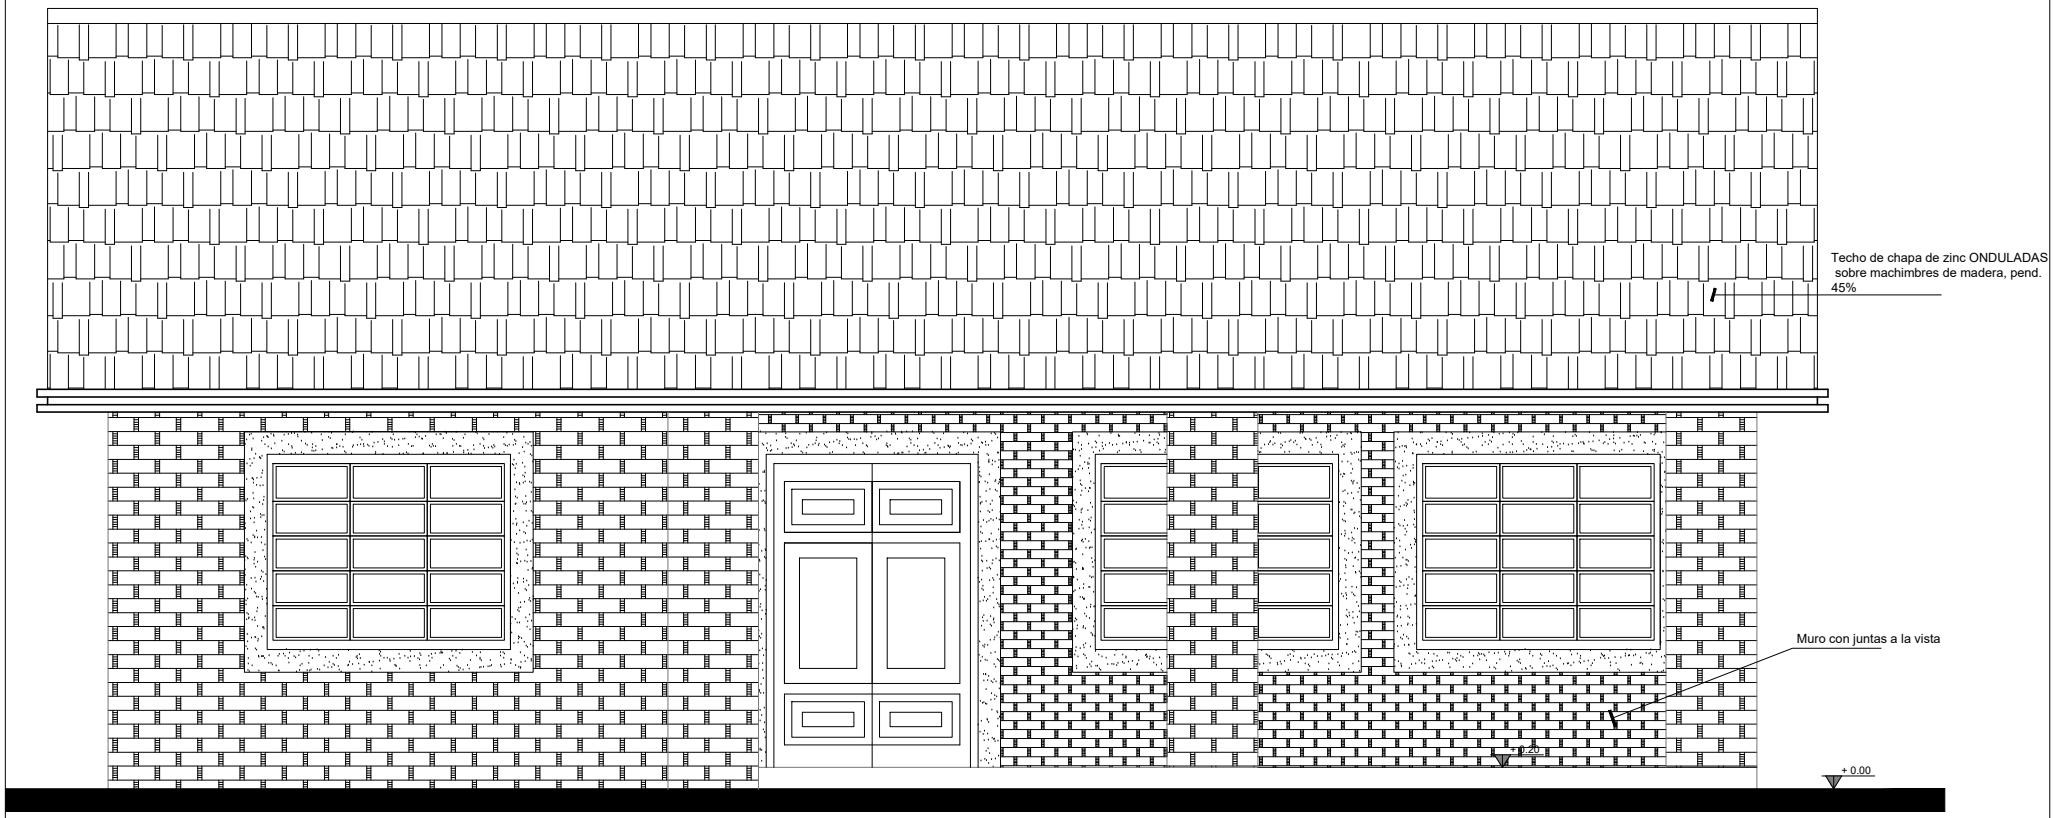

FACHADA FRONTAL

Esc 1:50

MUNICIPALIDAD DE MAYOR JULIO D. OTAÑO
R.U.C. 80023440-5 Tel.: (0671) 20096
Email: municipalmayo1520@gmail.com

OBRA: CONSTRUCCIÓN COCINA COMEDOR	DISTRITO: MAYOR OTAÑO
Escuela Básica Nº 3376 Santa Teresa	FINCA Nº: 271 PADRON:Nº: 214 CTA.CTE.Nº:214
DIRECC. TECNICA: Arq. Amado Cabañas	
SUP. a Reparar: 93,74 mts2	

FIRMA INTENDENTE	FIRMA CONSTRUCTOR	FIRMA DIR.TECNICA	FIRMA PROYECTISTA