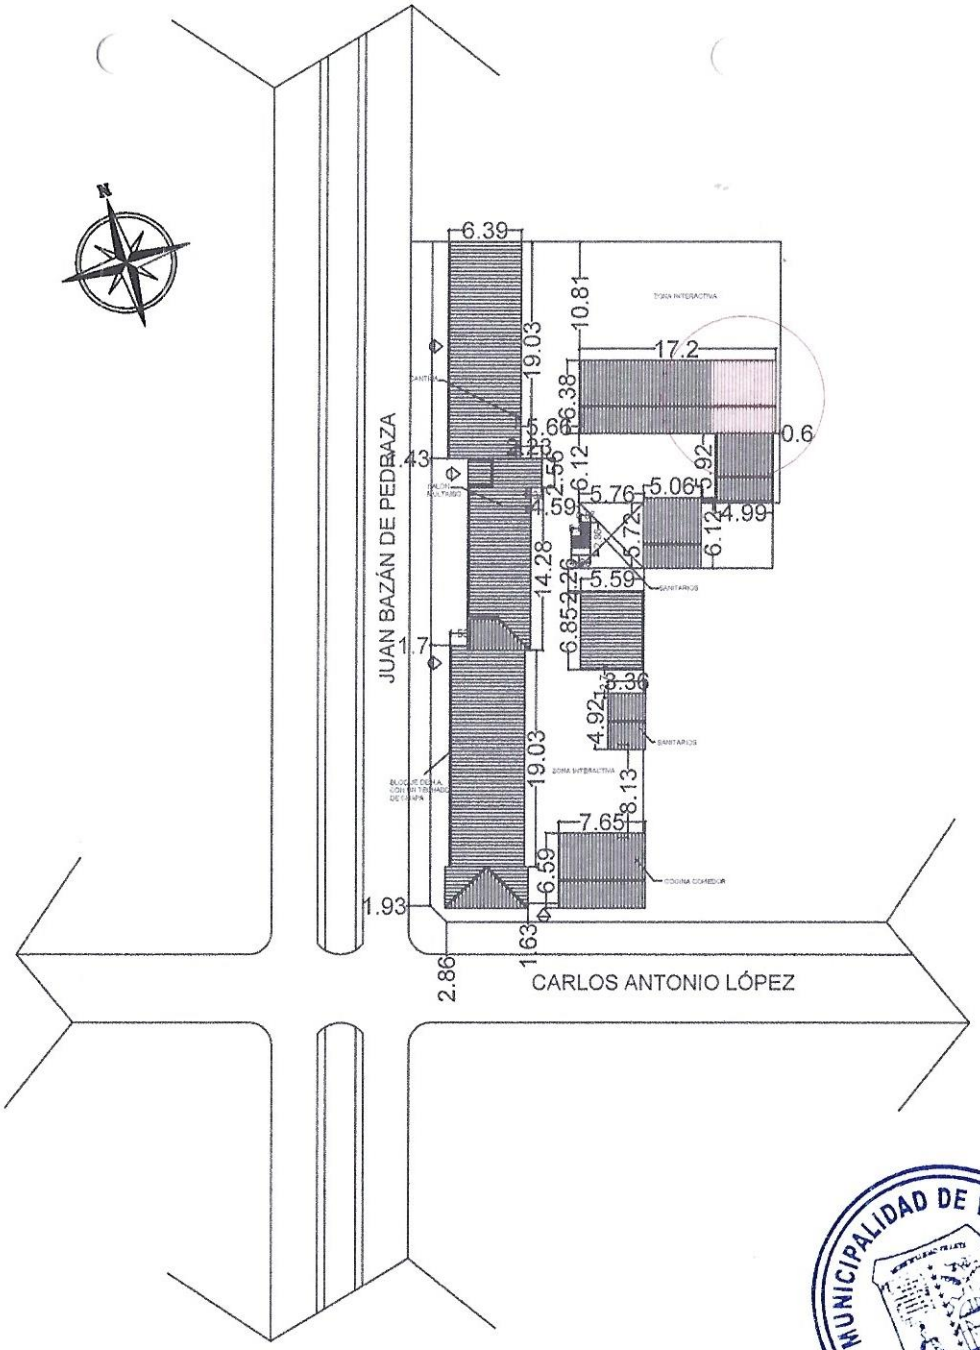

MUNICIPALIDAD DE VILLETA
Dirección de Obras

Arq. Delia Id
Directora de Obras

MUNICIPALÍDAD DE
VILLETA
DIRECCIÓN DE OBRAS

ESC. BÁS. N° 163 PROF. ADOLFO MARIA MONGES
Y COLEGIO NACIONAL PROF. ADOLFO MARIA MONGES

PLANTA DE
UBICACIÓN
S/E

PLANTA ARQUITECTÓNICA
ESCALA 1/75

MUNICIPALIDAD DE VILLETA
Dirección de Obras

Arq. Delia Id
Directora de Obras

OBRA: REPARACIÓN DE TECHO EN LA ESC. BAS. N°163 PROF. ADOLFO MARIA MONGES

PROPIETARIO: MUNICIPALIDAD DE VILLETA

UBICACIÓN: CIUDAD DE VILLETA

1