MINISTERIO DE EDUCACION Y CULTURA

DIRECCIÓN DE INFRAESTRUCTURA

Comedor Escolar

ESQUEMA DE INSTALACION ELECTRICA

06

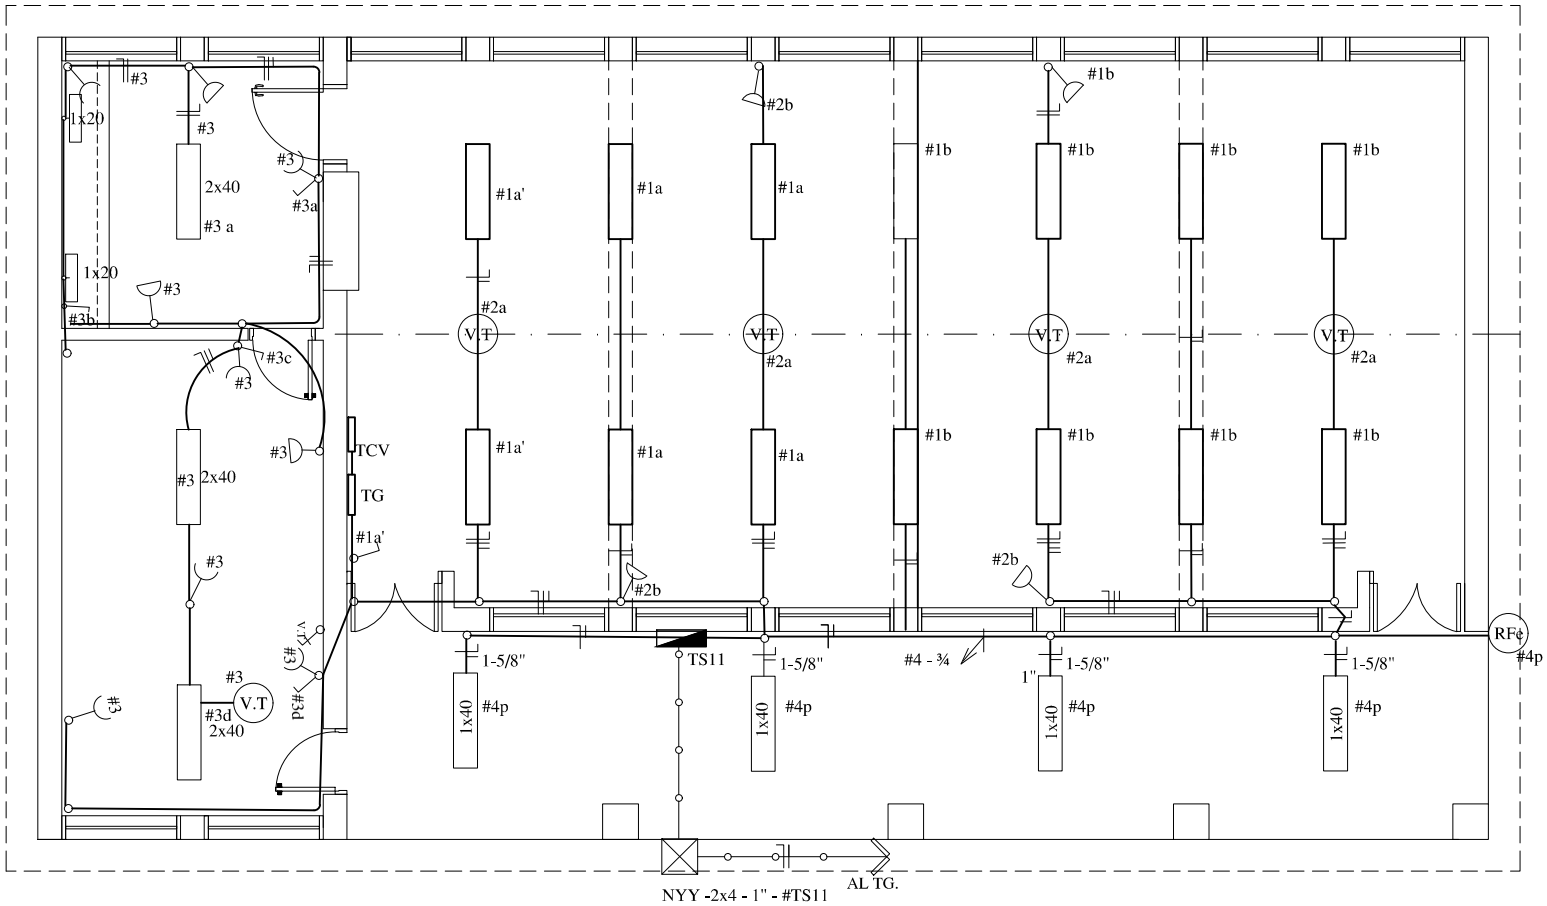

CUADRO DE CARGA DEL TS11

Circuito	Fluorescentes			Tomas	V.T.	OTROS	Total General
	2 x 40	1 x 40	1 x 20	Watts	Watts	Watts	
#1	14 x 100						1400
#2				4 x 100	4x100		800
#3	3 x 100		1 x 100	9 x 100	1 x 100		1400
#4		4 x 100					400
CARGA TOTAL (WATTS)							4.000 W

ESQUEMA DEL TS11

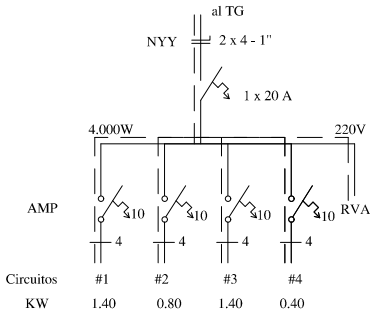
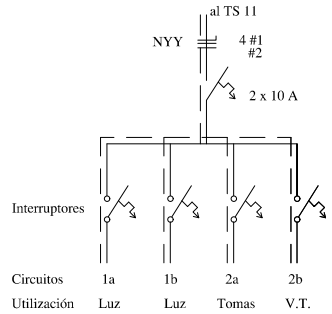
ESQUEMA DEL TC