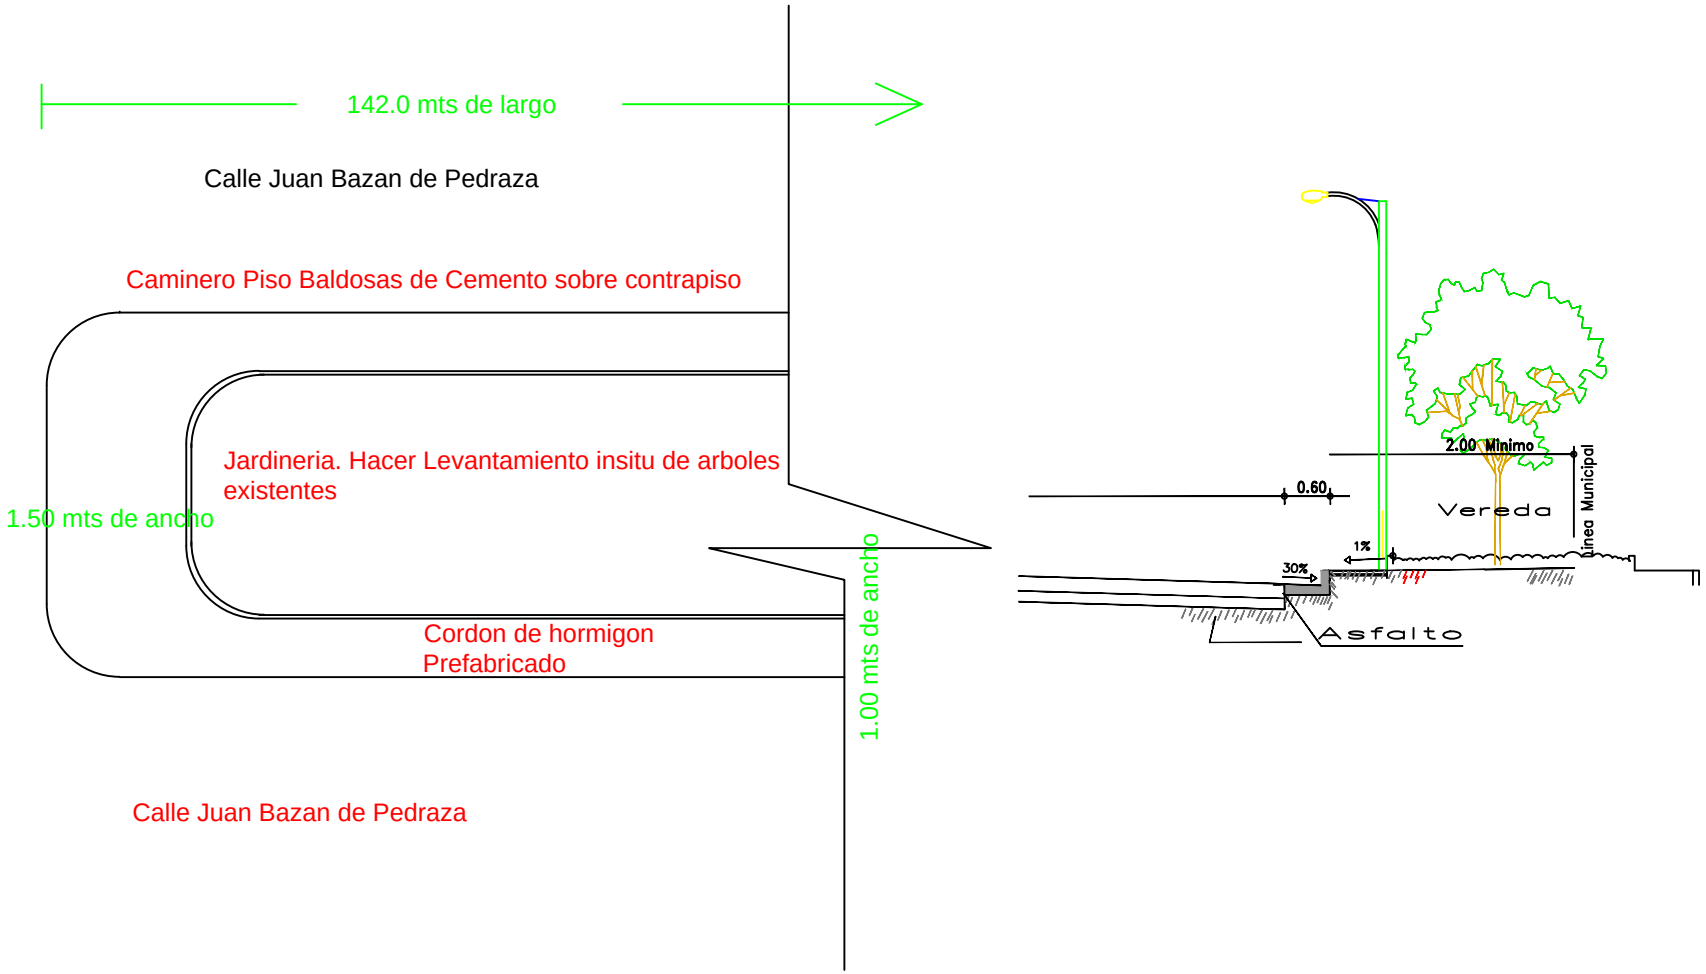
142.0 mts de largo
Calle Juan Bazan de Pedraza
Caminero Piso Baldosas de Cemento sobre contrapiso
Jardineria. Hacer Levantamiento insitu de arboles existentes
1.50 mts de ancho
Cordon de hormigon Prefabricado
1.00 mts de ancho
Calle Juan Bazan de Pedraza
2.00 Minimo
0.60
Vereda
Linea Municipal
1%
30%
Asfalto