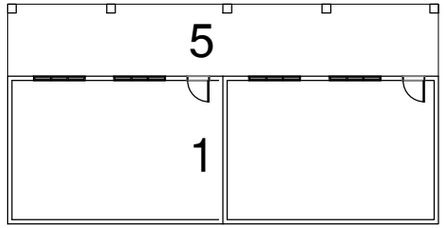

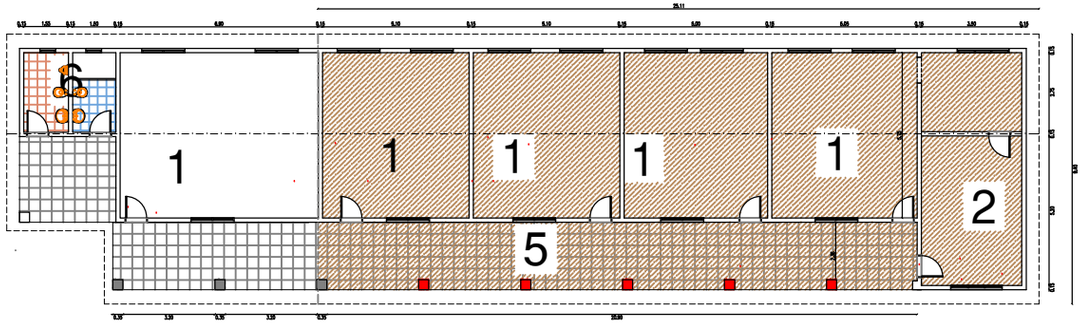

SECTOR TECHO A INTERVENIR

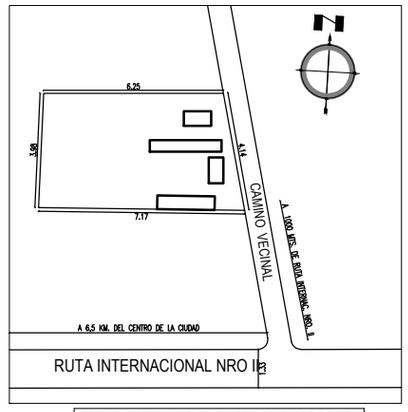

PLANTA DE UBICACION
escala 1/750

ACCESO PRINCIPAL

REFERENCIA
1- Aulas.
2- Direccion / Secretaria / Profesores.
3- Biblioteca.
4- Cantina.
5- Galeria.
6- Baños.

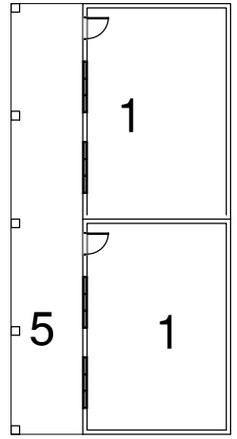

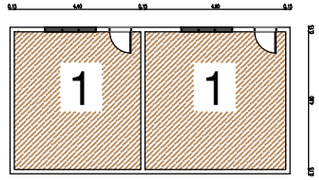

PLANTA GENERAL
escala 1/250

COLEGIO

Colegio Nac. Doña Lidia Alvarenga.
Compañia Caaguy Cupe.

Itacurubi de la Cordillera