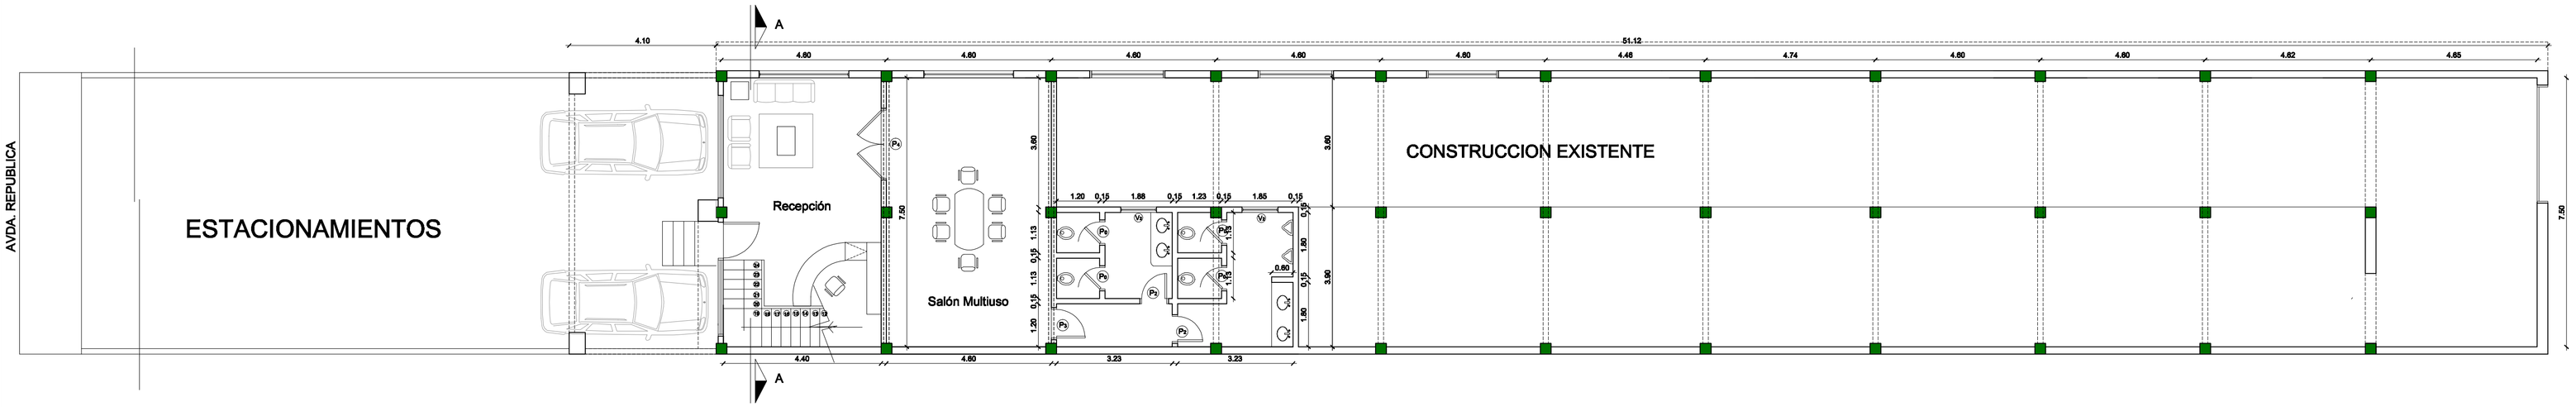

PLANTA BAJA ACOTADA
ESC/ 1 : 1.100

REFERENCIAS

Aberturas de madera		
TIPO	DIMENSIONES	CANTIDAD
P0	0.60x1.80	8
P1	0.60x2.10	2
P2	0.70x2.10	4
P3	0.80x2.10	6
Aberturas de Eucatex en oficinas		
Pm1	0.80x2.10	9
Aberturas de blindex en acceso		
Pv	0.80x2.10	1

OBRA: CENTRO FINANCIERO ARMADA NACIONAL

Ubicación: Avda. Republica	
Propietario:	Dir:
Profesional:	Dir:
Patente Profesional N:	
Superficie del Terreno:	
Cta. Cte. Ctral N:	Superf. a Regularizar:
Superf. Construida:	Superf. a Construir:

Propietario

Profesional