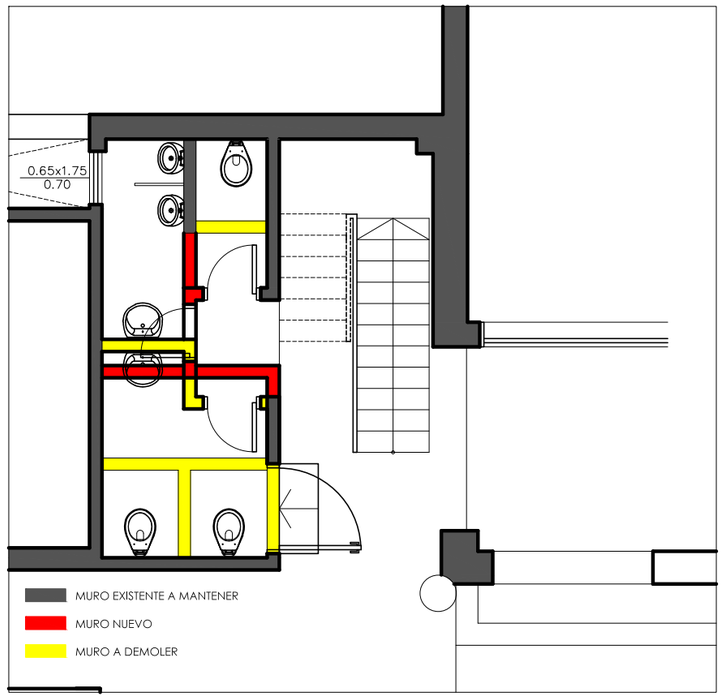

ESQUEMA DE DEMOLICION

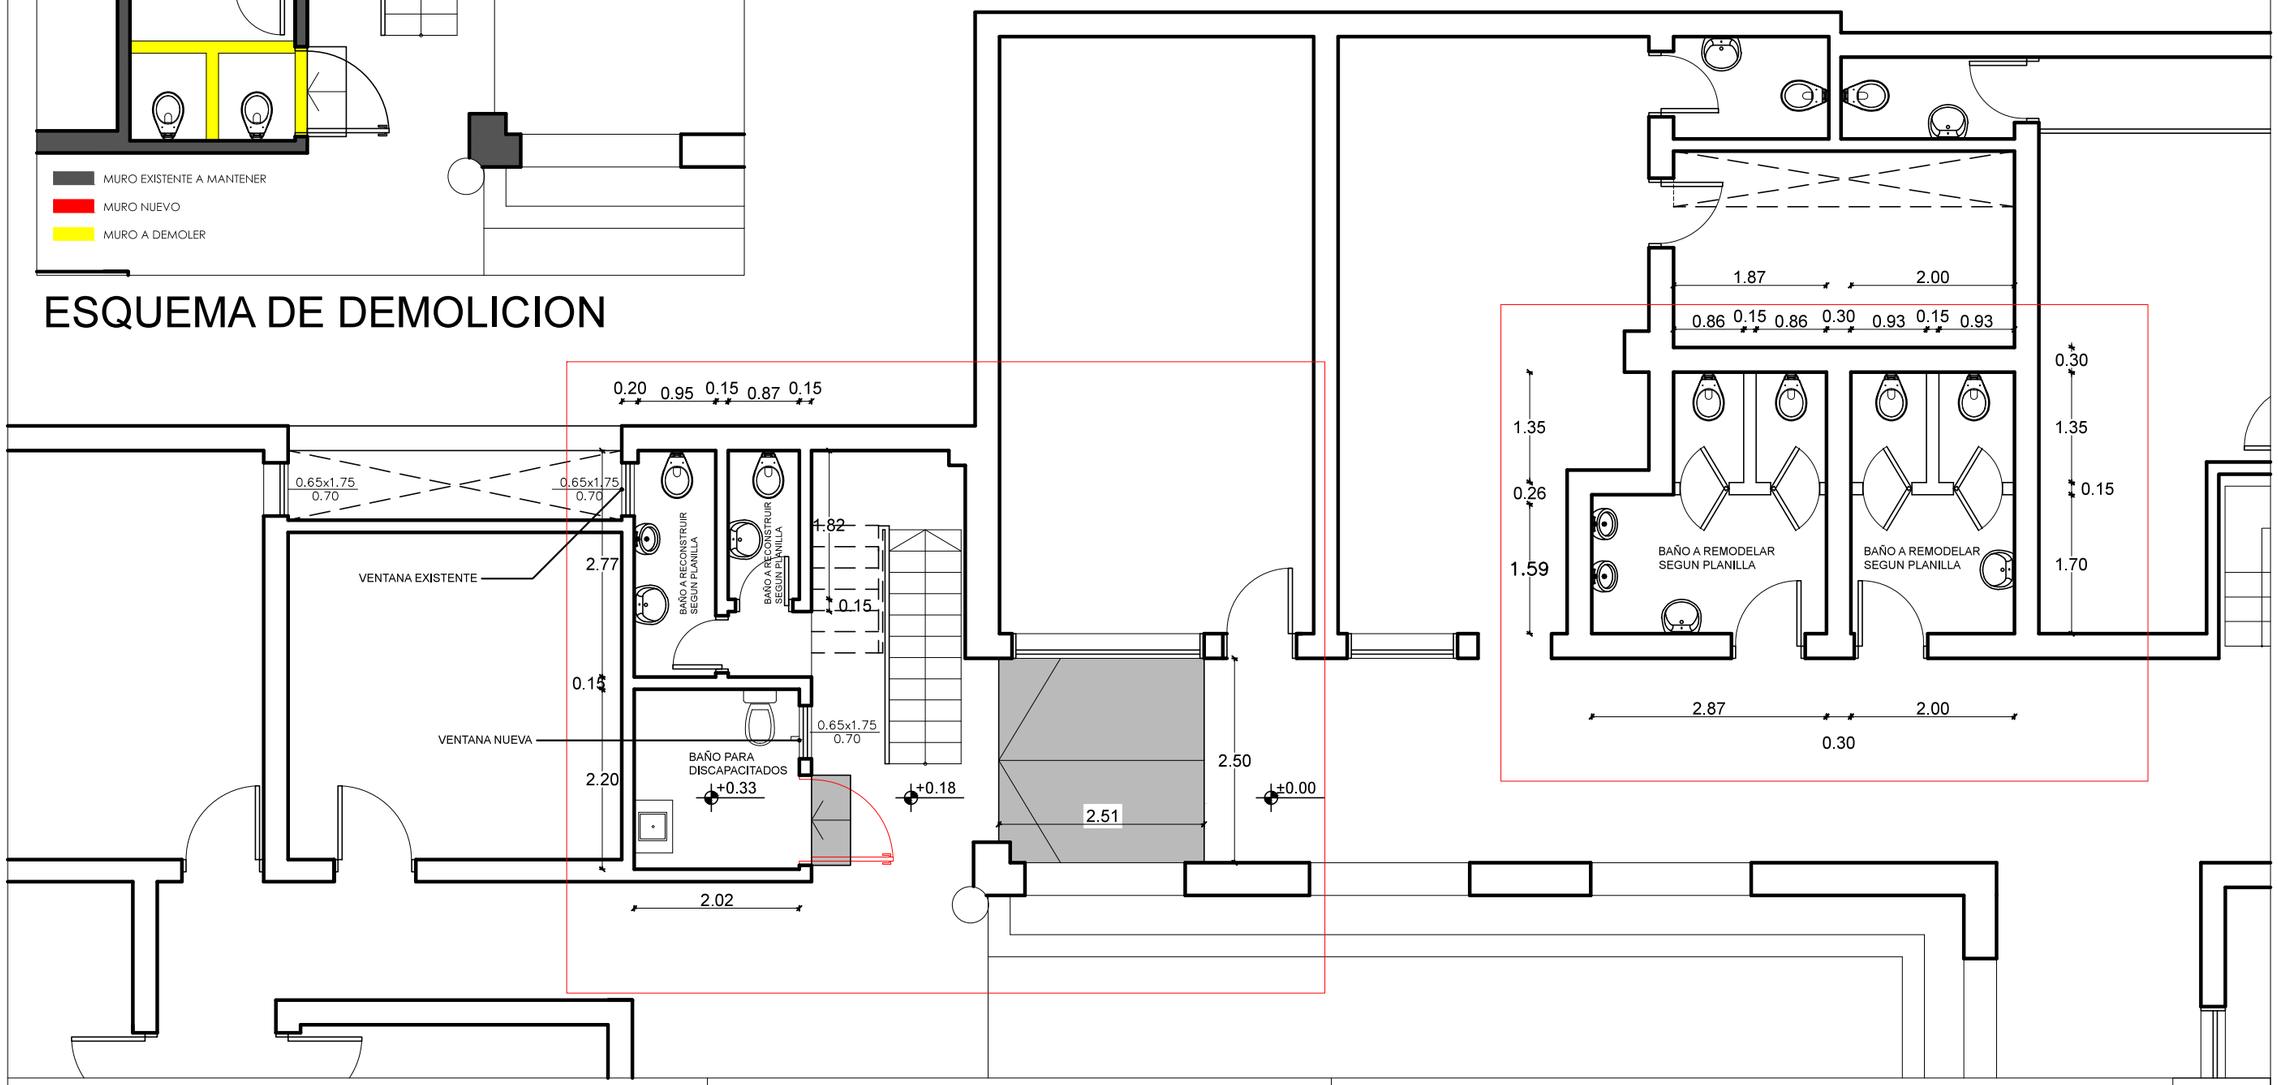

PLANTA DE ARQUITECTURA

ESC___ 1:75

OBRA: ADECUACIÓN DE BAÑO PARA DISCAPACITADOS Y REFACCION DE BAÑOS

UBICACION: Edificio de la Gobernación del Ñeembucú, Pilar

PROPIETARIO: Gobernación del Ñeembucú

Cta.Cte.Ctral.: 00600-28-0065-01-00-00/001

02