SSHH TIPO 4.40 x 6.15
CON TECHO DE TEJAS

Arq. Katerine Solis
Reg. MOPC N° 3.722

Escaneado con CamScanner

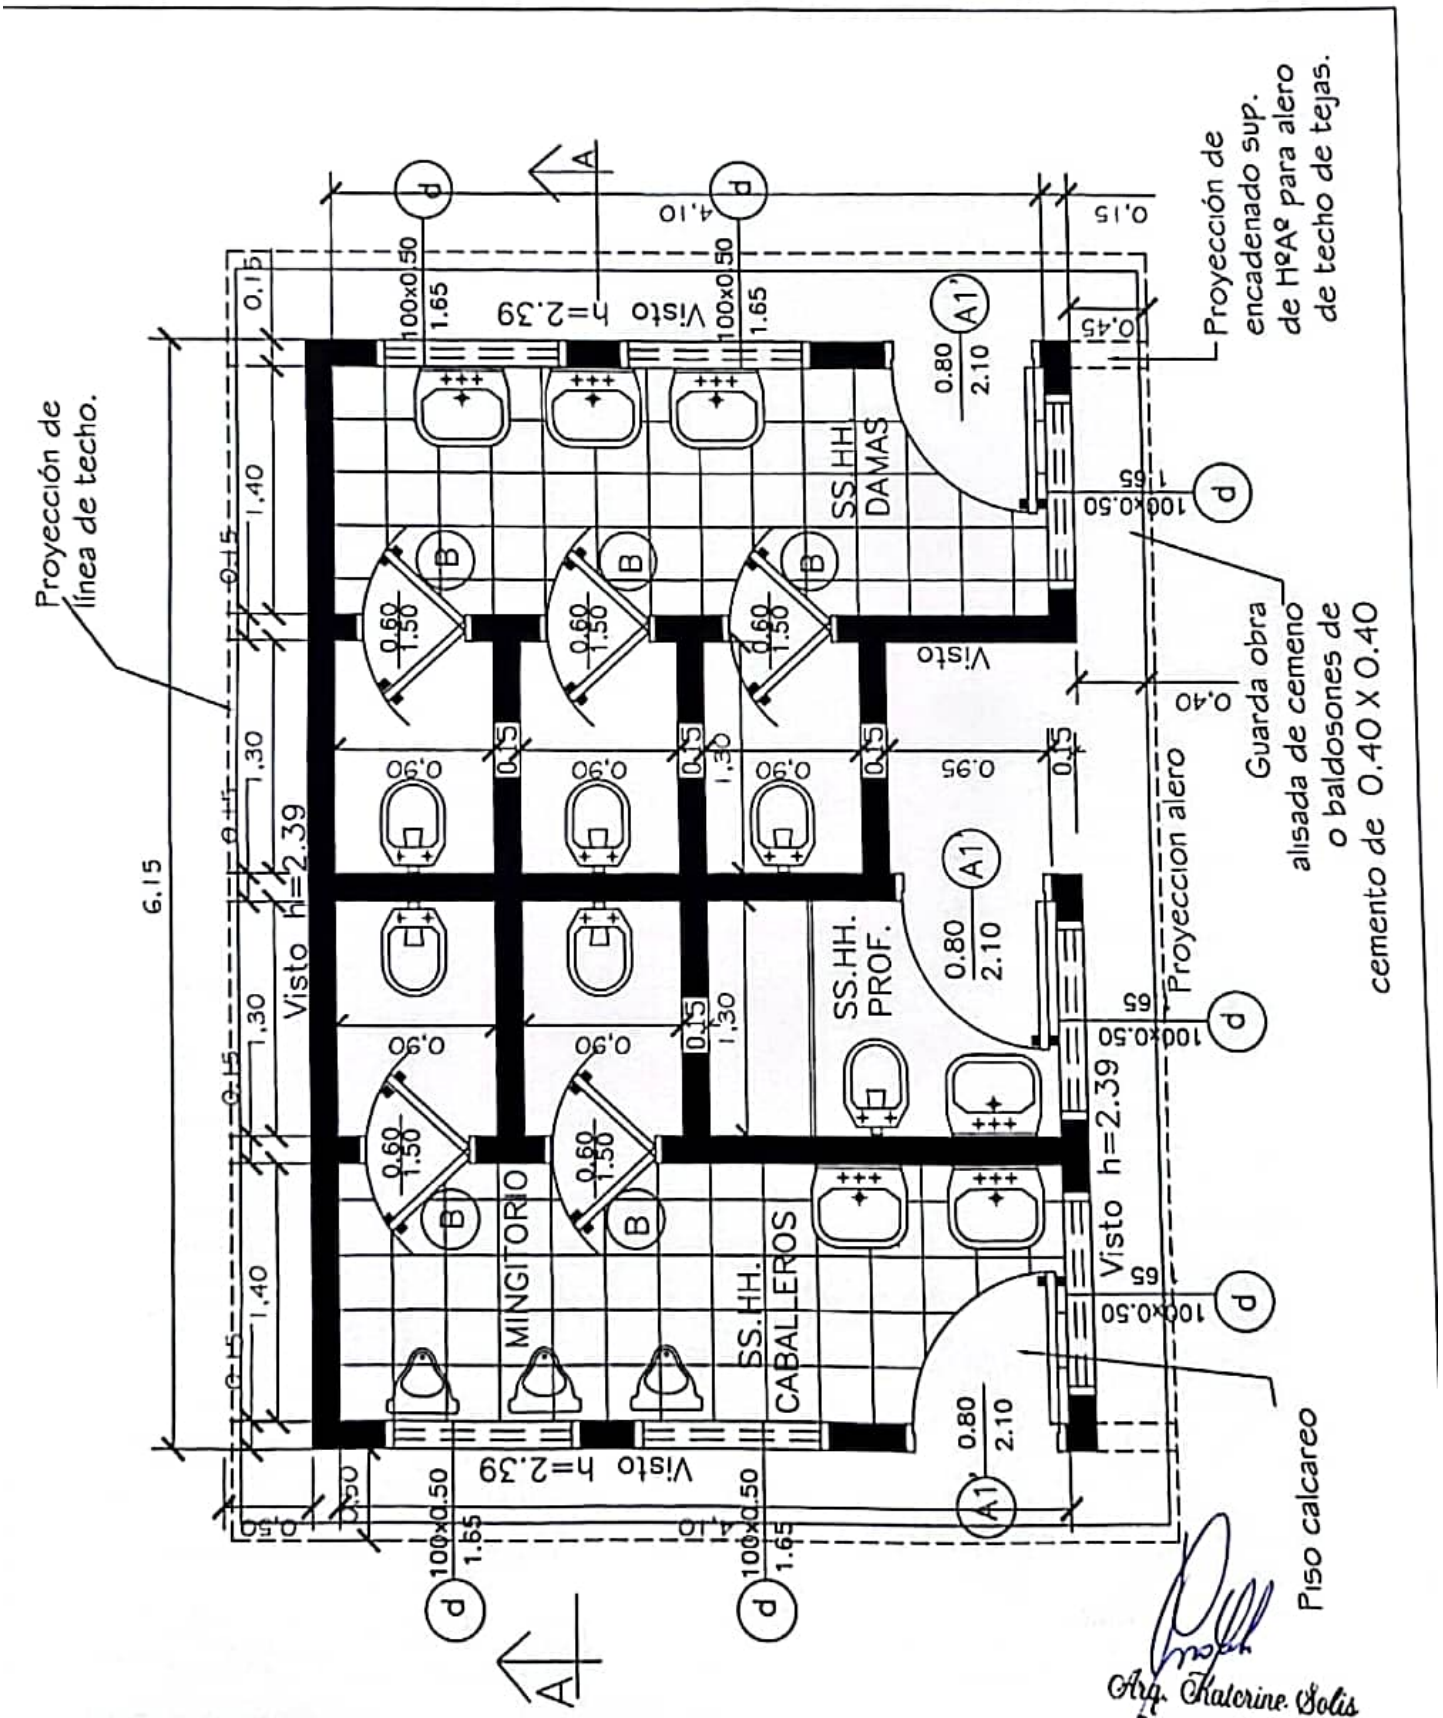

Arq. Katerine Solis
Reg. MOPC N° 3.732

MINISTERIO DE EDUCACION Y CULTURA DIRECCIÓN DE INFRAESTRUCTURA		01
SSHH tipo 4.40 x 6.15 con techo de tejas	PLANTA ARQUITECTONICA	Esc.: 1/75

Escaneado con CamScanner

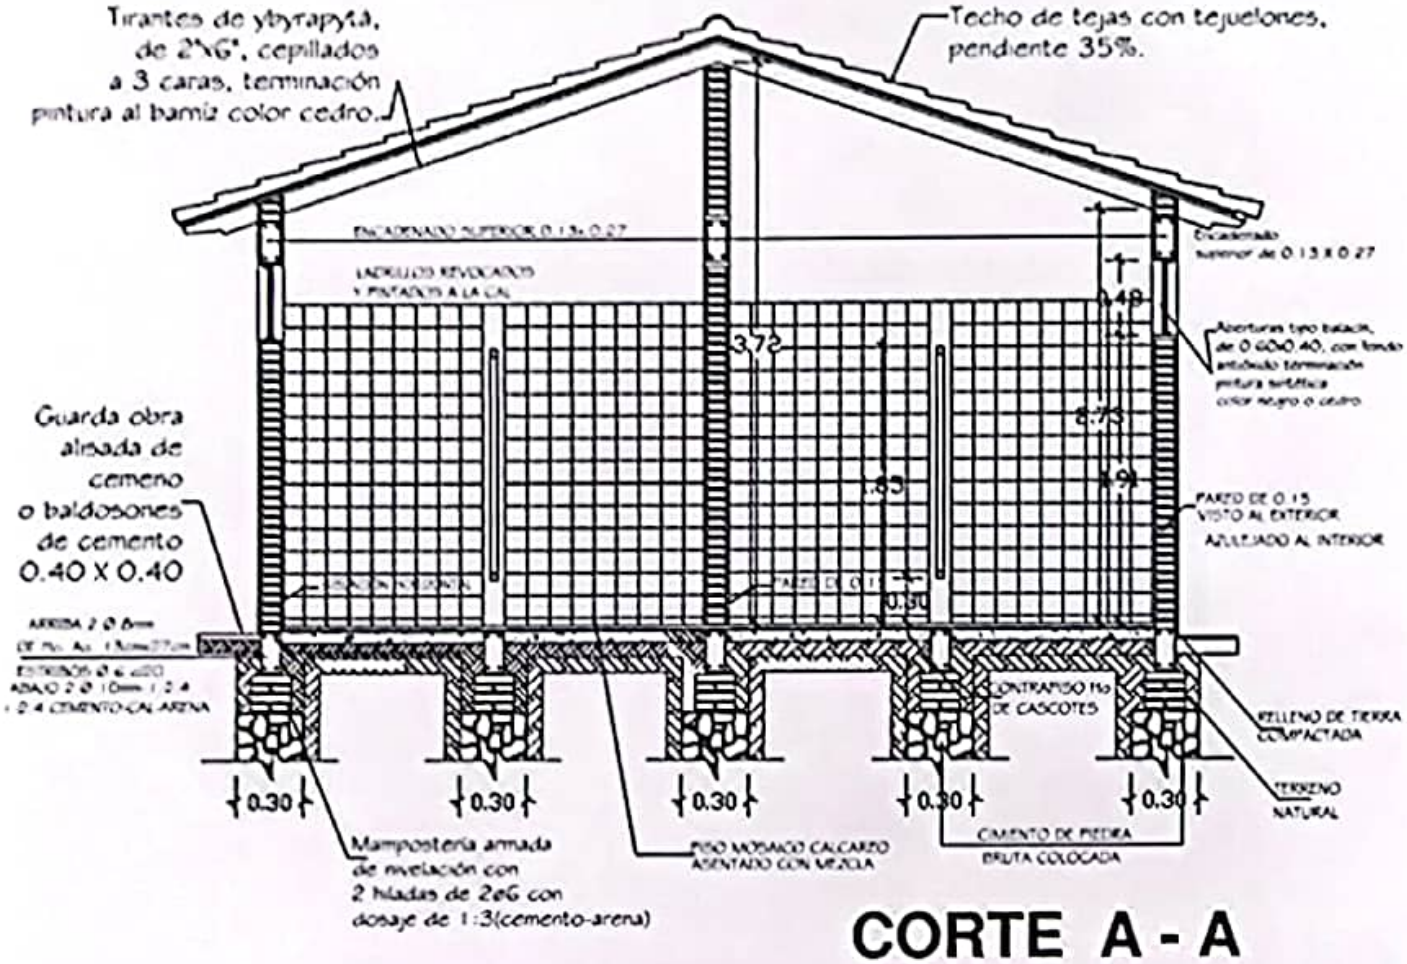

CORTE A - A

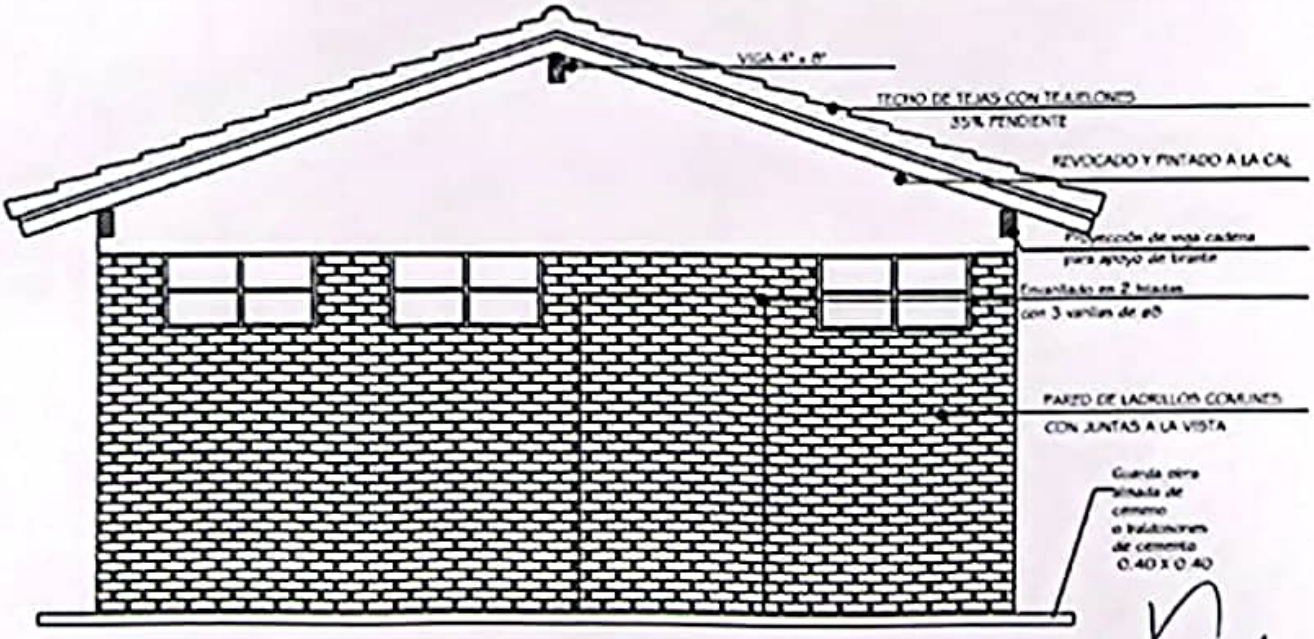

FACHADA

Arq. Katerine Solis
Reg. MOPC N° 3722

MINISTERIO DE EDUCACION Y CULTURA DIRECCIÓN DE INFRAESTRUCTURA		02
SSHH tipo 4.40 x 6.15 con techo de tejas	CORTE TRANSVERSAL Y FACHADA FRONTAL	Esc.: 1/100

Escaneado con CamScanner

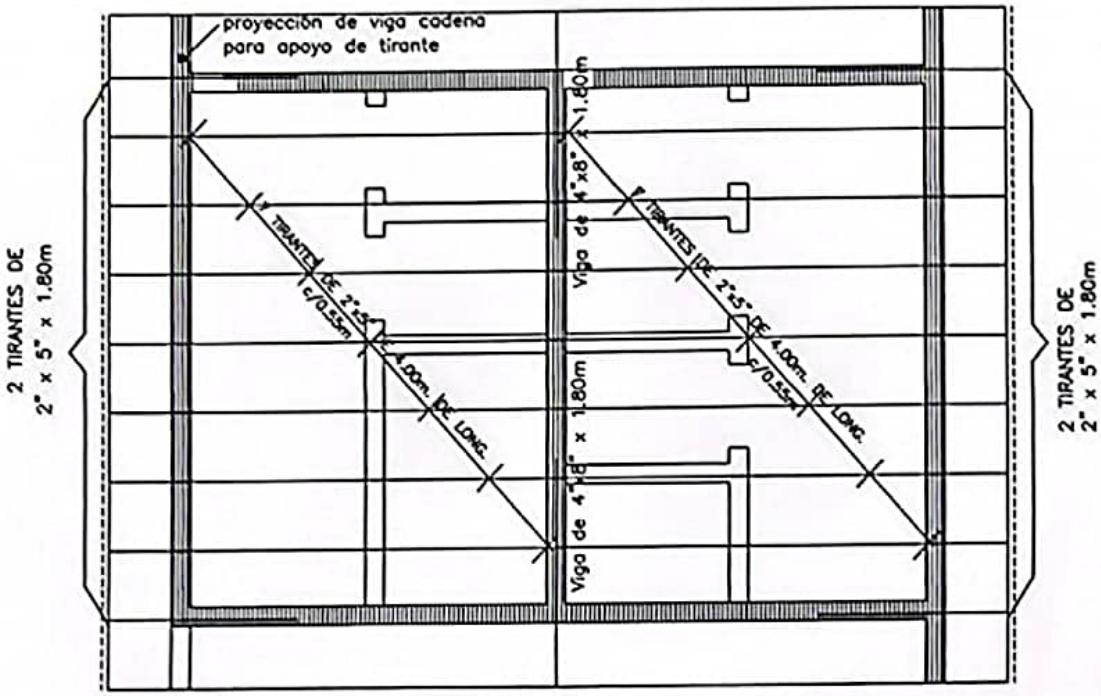

Planta de techo

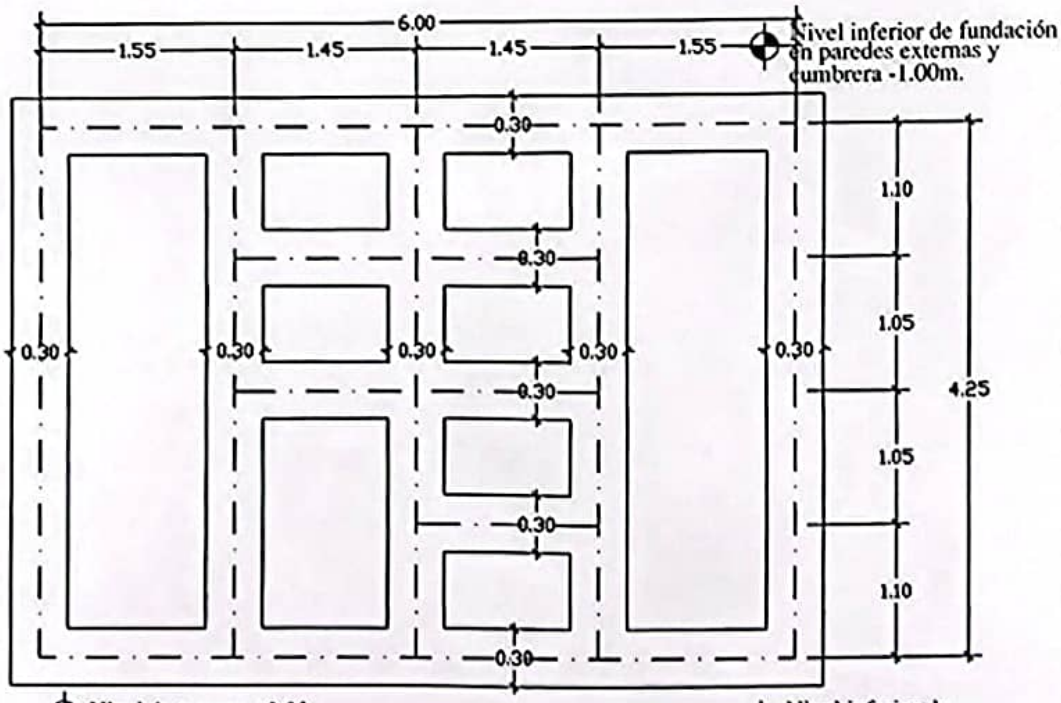

Planta de fundación

MINISTERIO DE EDUCACION Y CULTURA DIRECCIÓN DE INFRAESTRUCTURA		03
SSHH tipo 4.40 x 6.15 con techo de tejas	PLANTA DE TECHO Y PLANTA DE FUNDACION	Esc.: 1/100

Arq. Katerine Soliz
Reg. MOPC N° 3.722

Escaneado con CamScanner

Planta Instalación Agua corriente

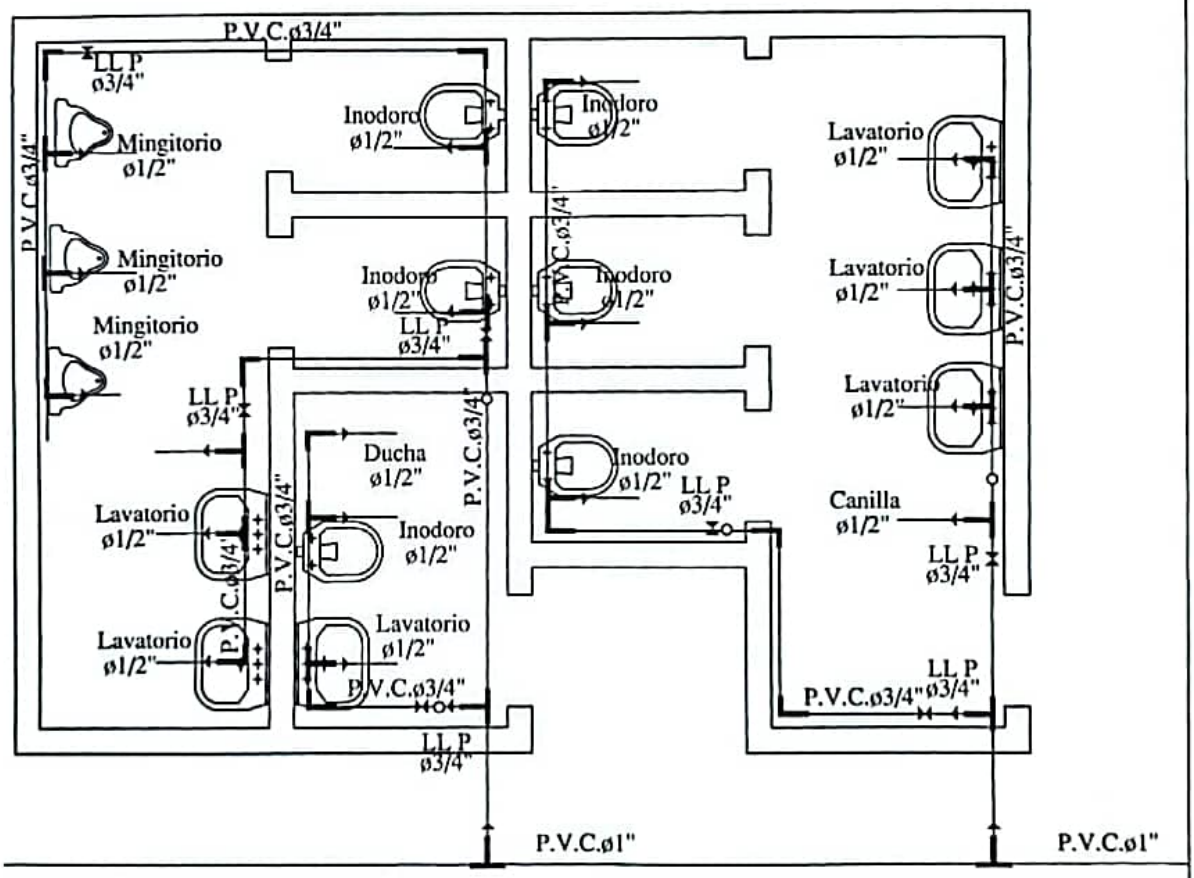

Para cada cisterna de los inodoros se debera colocar una llave de paso

Reg. MOPC N° 3.722

MINISTERIO DE EDUCACION Y CULTURA DIRECCIÓN DE INFRAESTRUCTURA		04
SSHH tipo 4.40 x 6.15 con techo de tejas	PLANTA INSTALACION AGUA CORRIENTE	Esc.: 1/75

Escaneado con CamScanner

Axonometría

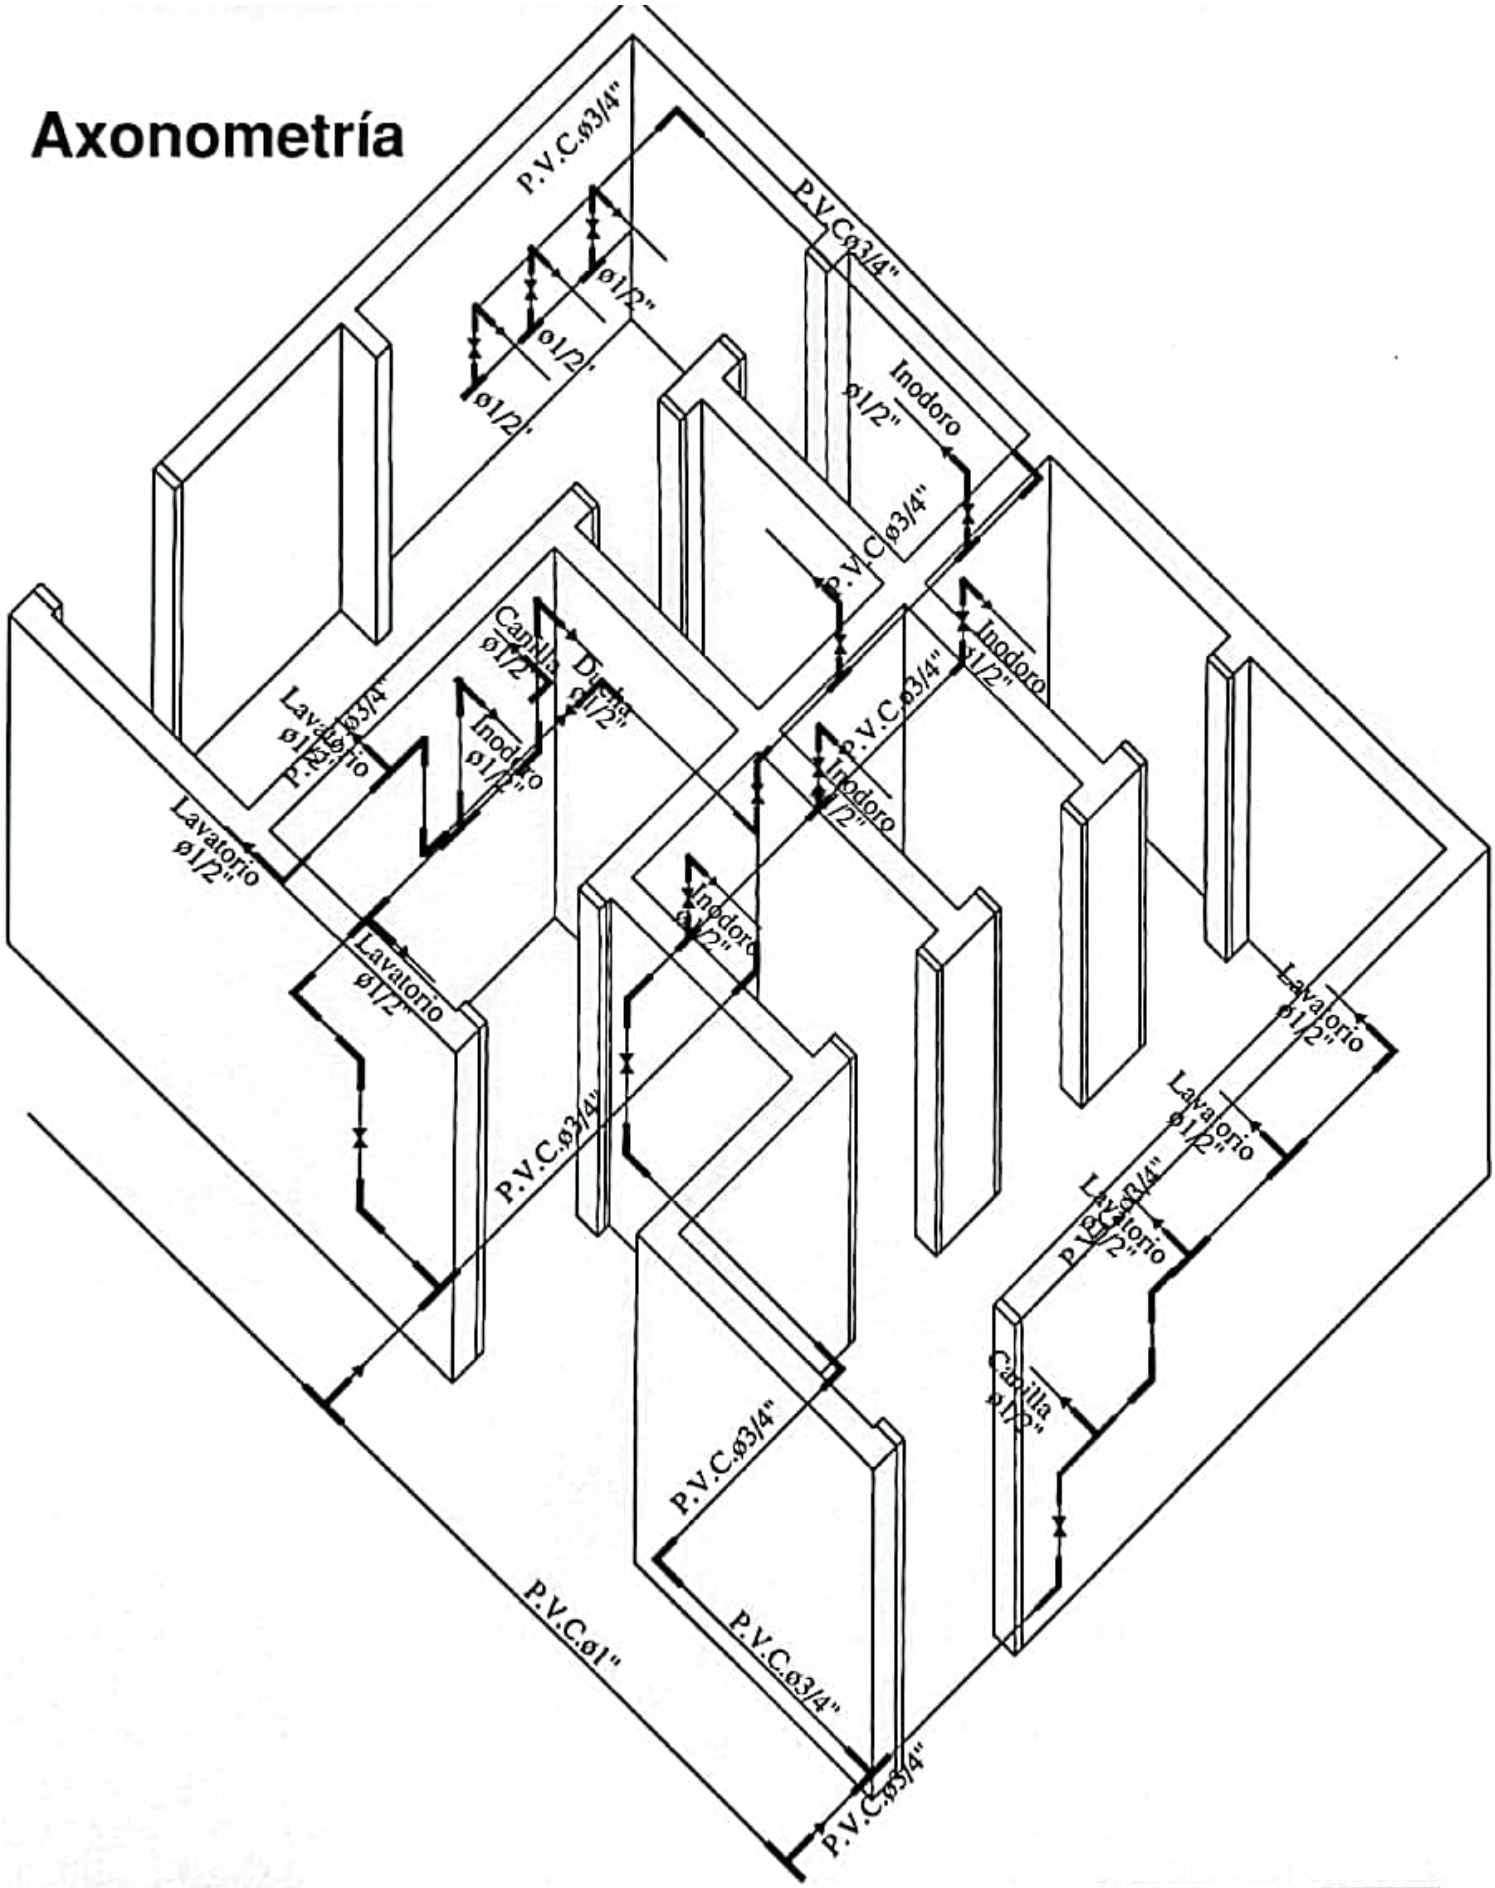

MINISTERIO DE EDUCACION Y CULTURA DIRECCIÓN DE INFRAESTRUCTURA		05
SSHH tipo 4.40 x 6.15 con techo de tejas	DETALLE CAÑERIAS	Esc.: 1/75

Escaneado con CamScanner

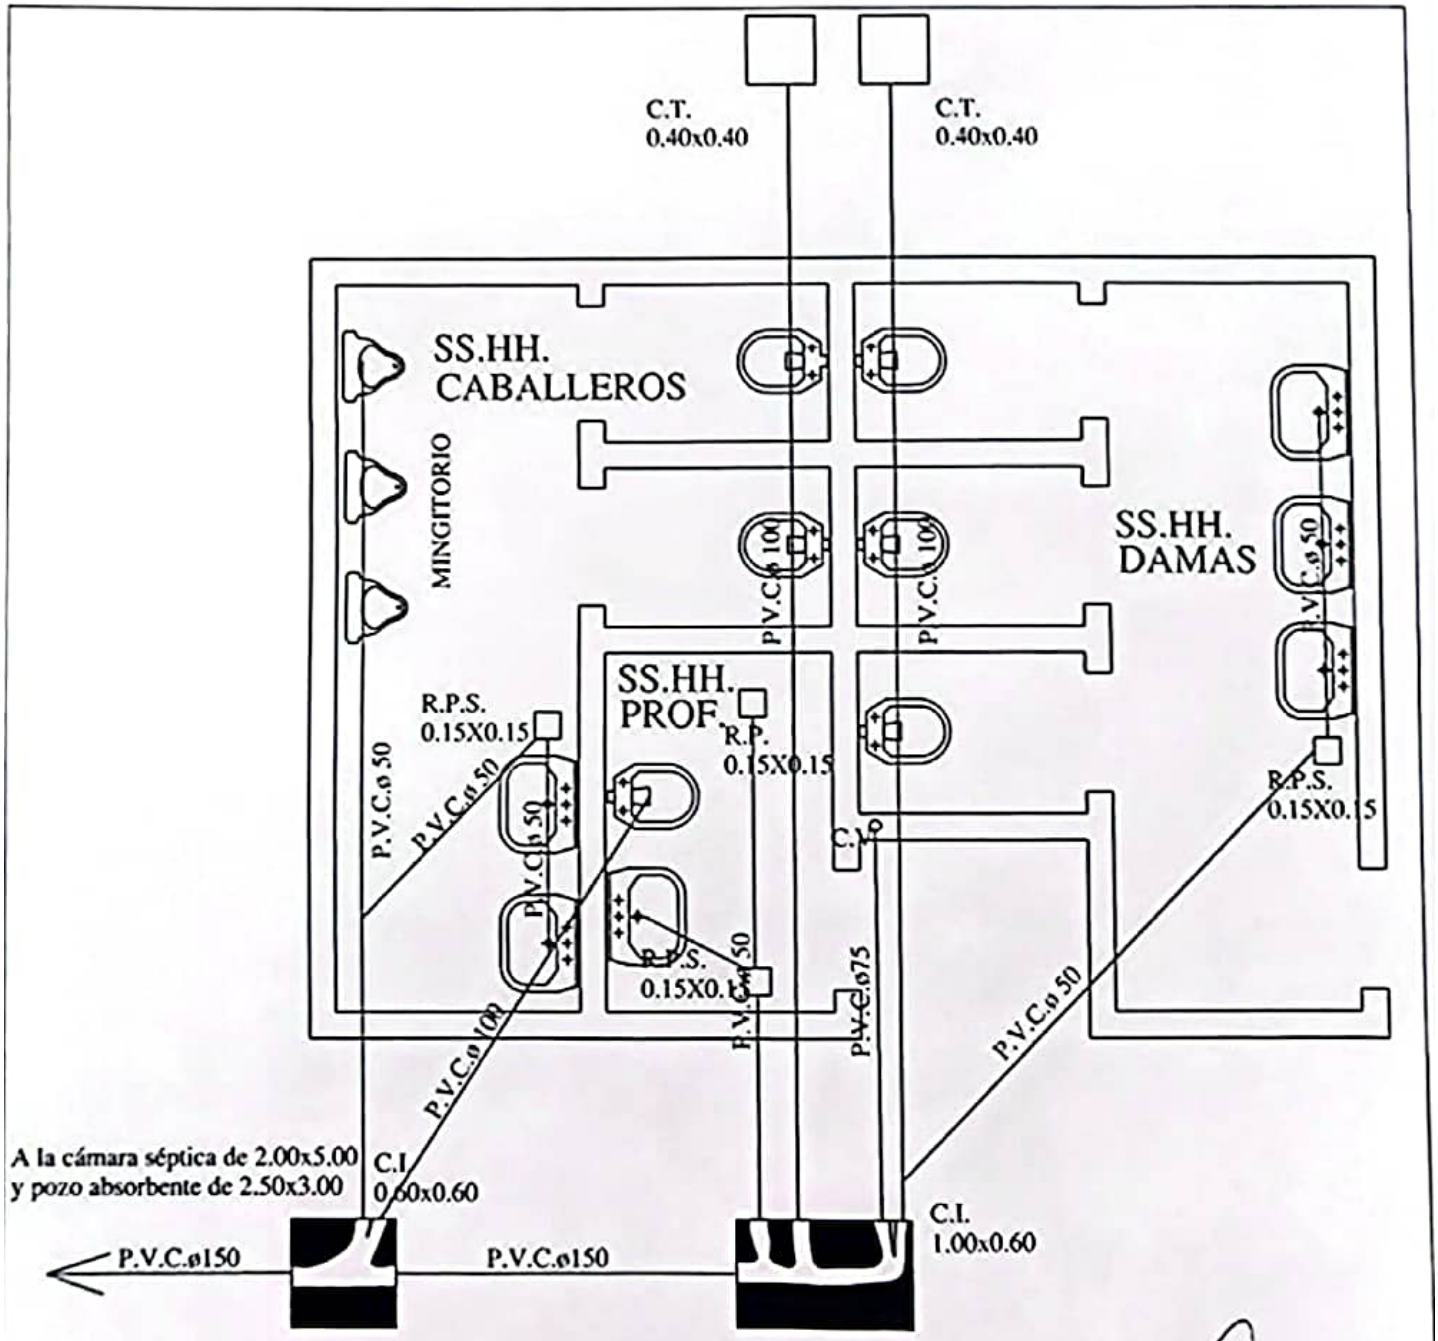

OBS.:

1. La pend. de las cañerías deberán ser del 0.5%
2. En caso de tener el S.S.H.H. en el lindero colocar la cámara tapada dentro del último box pegado al muro del lindero.

Arq. Katerine Solís
Reg. MOPC N° 3.722

Planta Instalación Desagüe Cloacal

MINISTERIO DE EDUCACION Y CULTURA DIRECCIÓN DE INFRAESTRUCTURA		06
SSHH tipo 4.40 x 6.15 con techo de tejas	PLANTA INSTALACION DESAGÜE CLOACAL	Esc.: 1/75

Escaneado con CamScanner

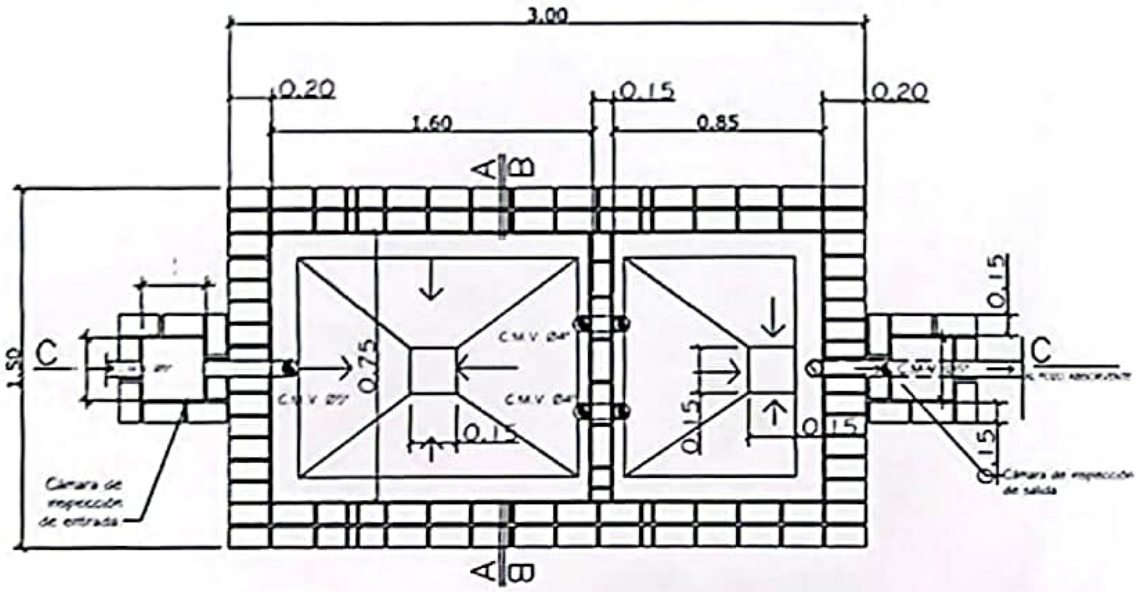

PLANTA CAMARA SEPTICA
Sin escala

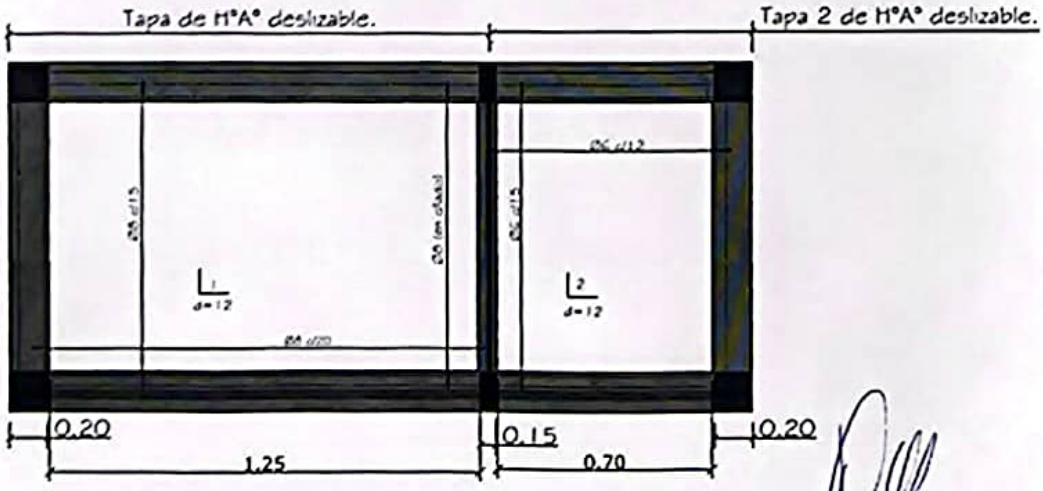

DETALLE DE LOSA TAPA CAMARA SEPTICA
Sin escala

Arq. Katerine Solís
Reg. MOPC N° 3.722

MINISTERIO DE EDUCACION Y CULTURA DIRECCIÓN DE INFRAESTRUCTURA		07
SSHH tipo 4.40 x 6.15 con techo de tejas	DETALLE CAMARA SEPTICA	Esc.: 1/100

Escaneado con CamScanner

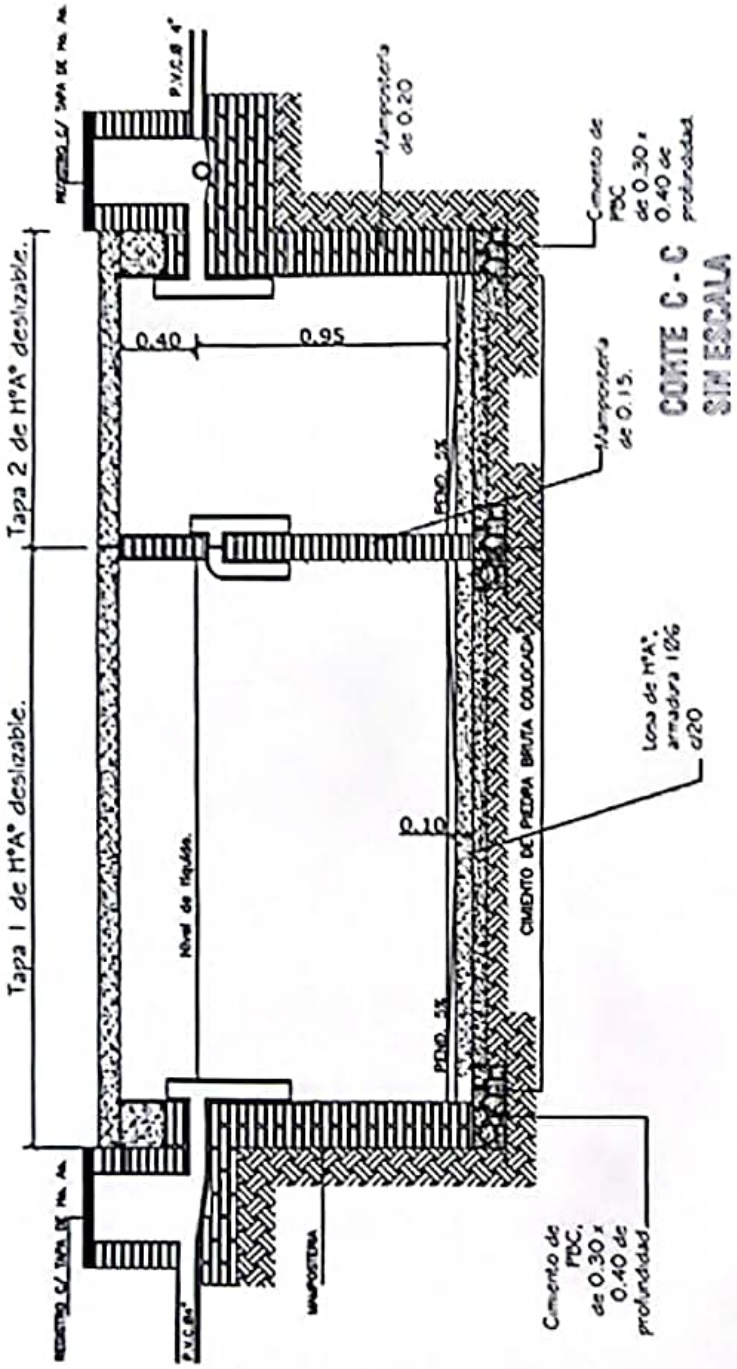

Arq. Catalina Solís
Reg. MOPC N° 3.722

MINISTERIO DE EDUCACION Y CULTURA DIRECCIÓN DE INFRAESTRUCTURA		08
SSHH tipo 4.40 x 6.15 con techo de tejas	DETALLE CAMARA SEPTICA	Esc.: 1/100

Escaneado con CamScanner

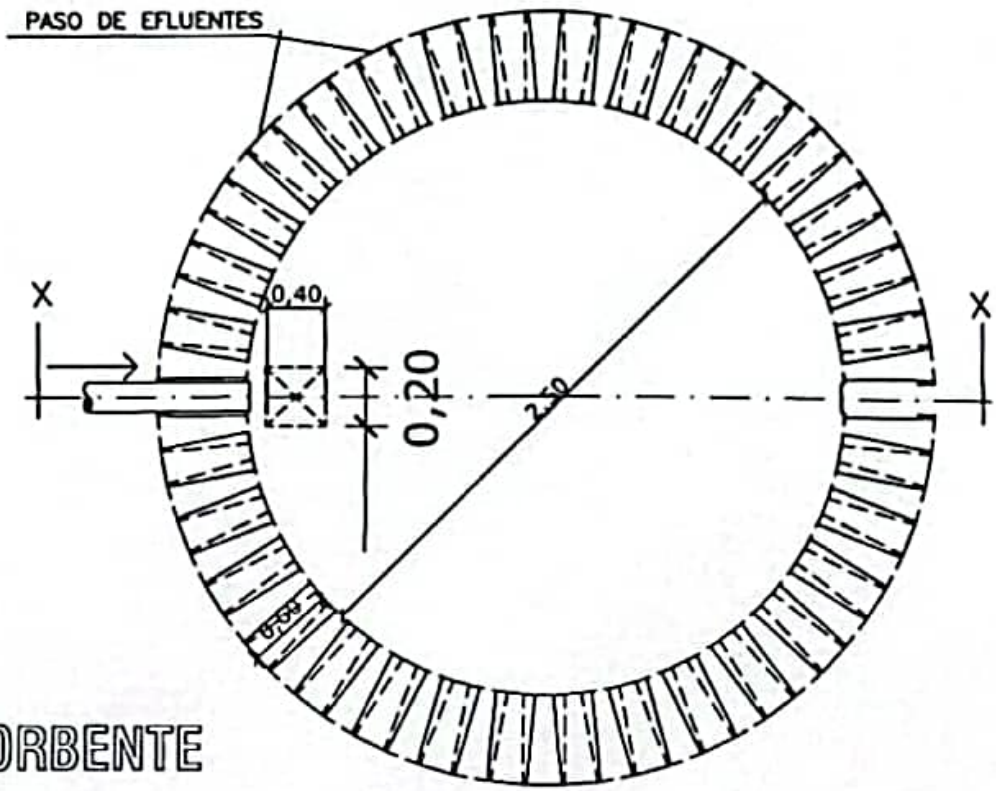

PLANTA POZO ABSORBENTE

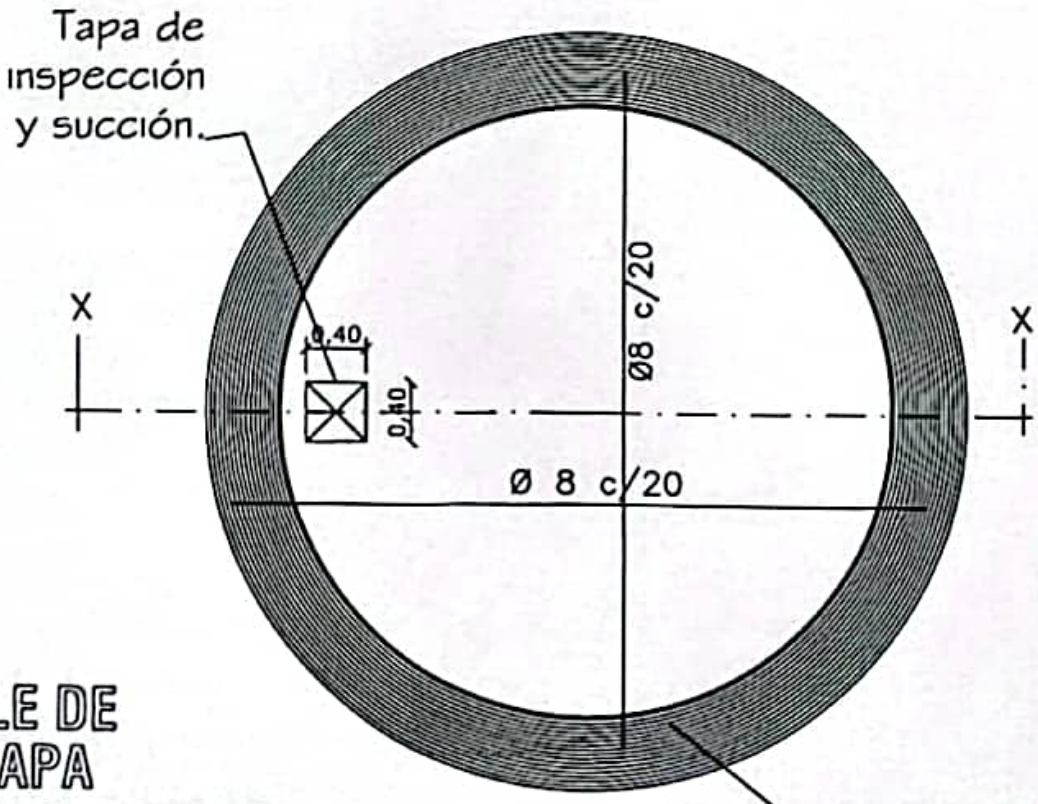

DETALLE DE LOSA TAPA POZO ABSORBENTE

Encadenado de H°A°, 0.25 x 0.25

Arq. Katrine Solis
Reg. MOPC N° 3.722

MINISTERIO DE EDUCACION Y CULTURA DIRECCIÓN DE INFRAESTRUCTURA		09
SSHH tipo 4.40 x 6.15 con techo de tejas	DETALLE POZO ABSORBENTE	Esc.: 1/50

Escaneado con CamScanner

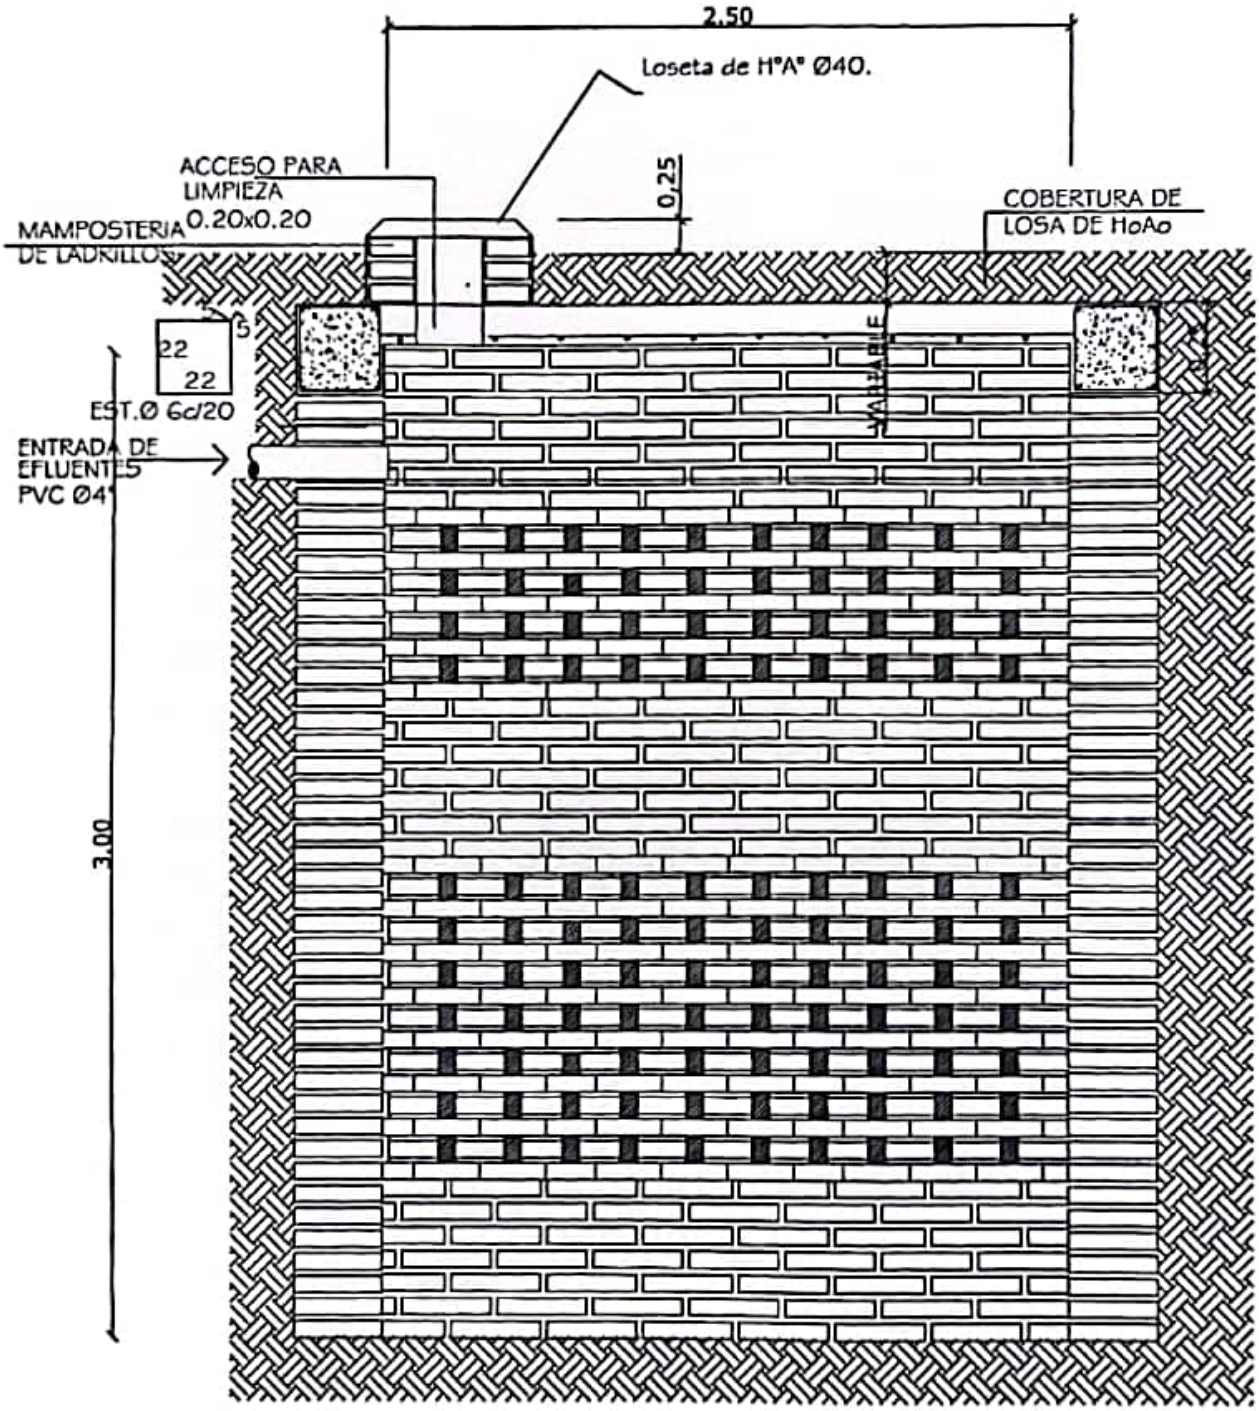

POZO ABSORBENTE

CORTE X-X

Arq. Katerine Solis
Reg. MOPC N° 3.722

MINISTERIO DE EDUCACION Y CULTURA DIRECCIÓN DE INFRAESTRUCTURA		10
SSHH tipo 4.40 x 6.15 con techo de tejas	DETALLE CAMARA SEPTICA	Sin Escala

Escaneado con CamScanner

Planta y Esquema de Instalación Eléctrica

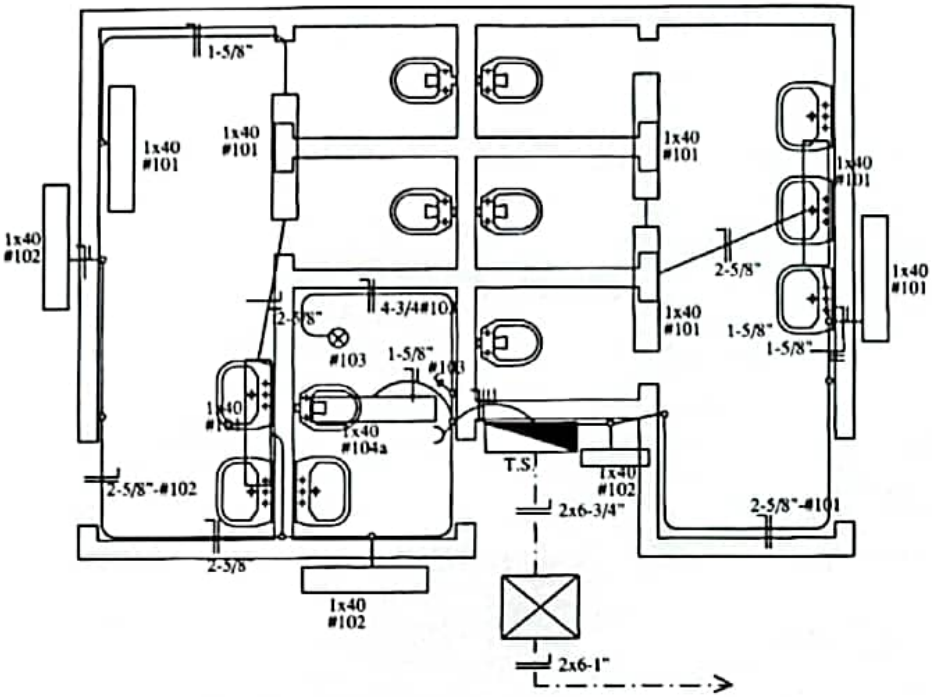

ESQUEMA DEL T.S.

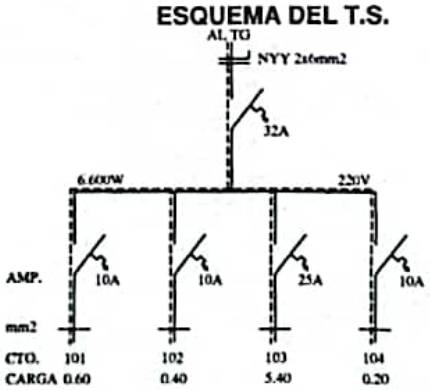

DETALLE DE CARGA T.S.

CTO.	Fluorescentes 1x40w	Tomas Watt	OTRAS CARGAS	TOTAL	
#101	6x100			600	
#102	4x100			400	
#103			5.400	5.400	
#104	1x100	1x100		200	
TOTAL					6.600 W

Arq. Katerine Solís
Reg. MOPC N° 3.722

MINISTERIO DE EDUCACION Y CULTURA DIRECCIÓN DE INFRAESTRUCTURA		11
SSHH tipo 4.40 x 6.15 con techo de tejas	PLANTA Y ESQUEMA INST. ELECTRICA	Esc.: 1/100

Escaneado con CamScanner