César A. Martínez V.
Arquitecto - Reg. M.O.P.C. Nº 2694

PRINCIPAL
ACCESO

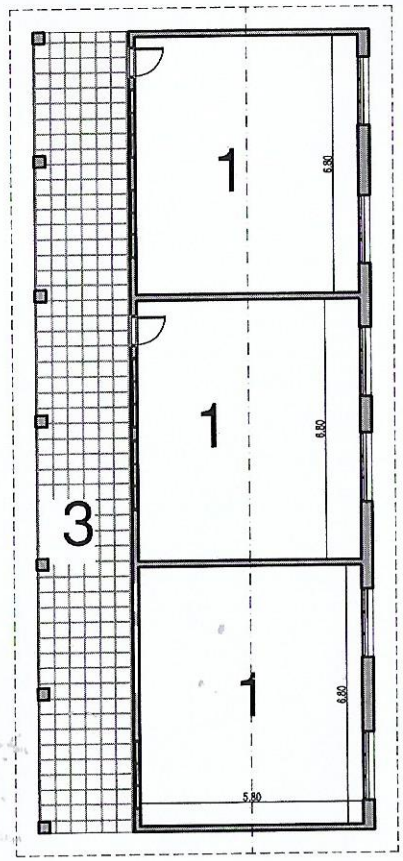

REFERENCIA
1- Aulas.
2- Direccion / Secretaria / Profesores.
3- Galeria.
4- Sector a Intervenir
5- Baños

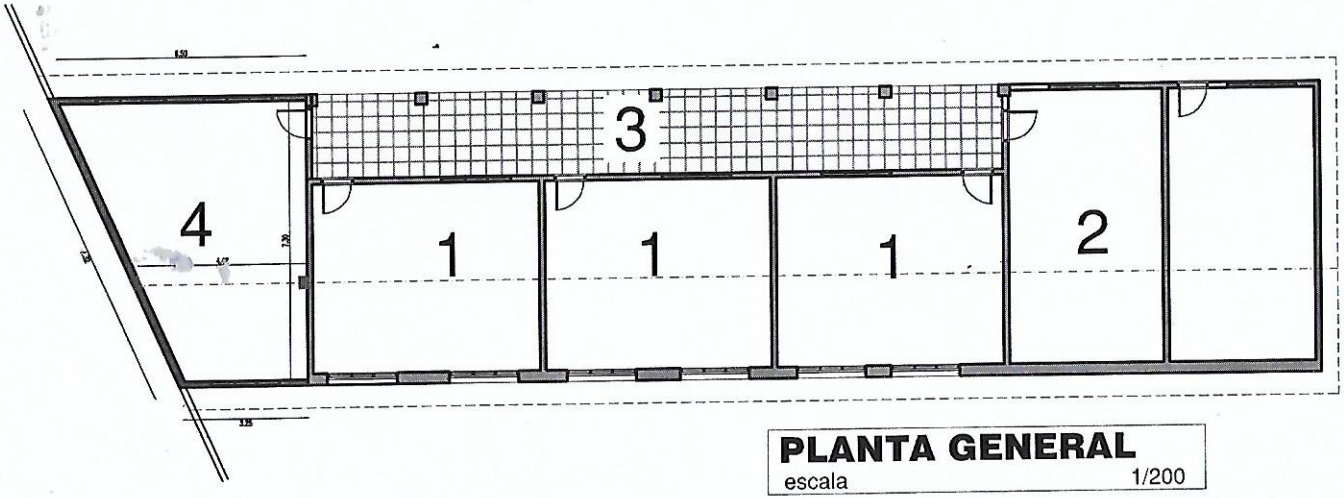

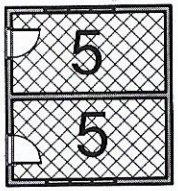

PLANTA GENERAL
escala 1/200

COLEGIO

Ireneo Lòpez.
Cariy Potrero.

César A. Martínez V.
Arquitecto - Reg. M.O.P.C. Nº2694

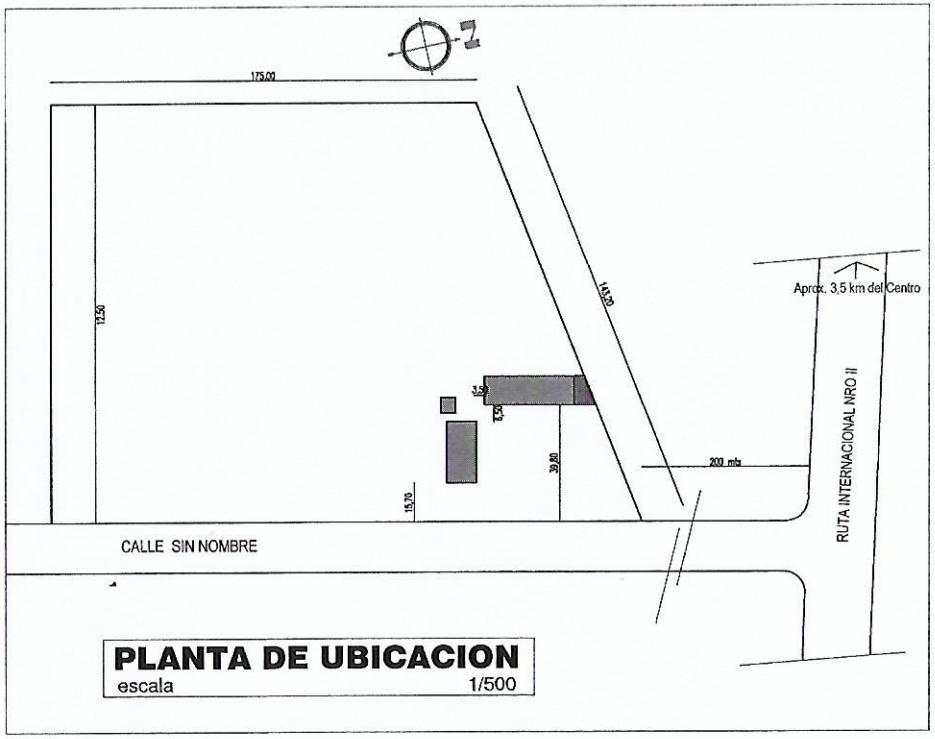

PLANTA DE UBICACION
escala 1/500

COLEGIO

Ireneo Lòpez.
Cariy Potrero.

Itacurubi de la Cordillera