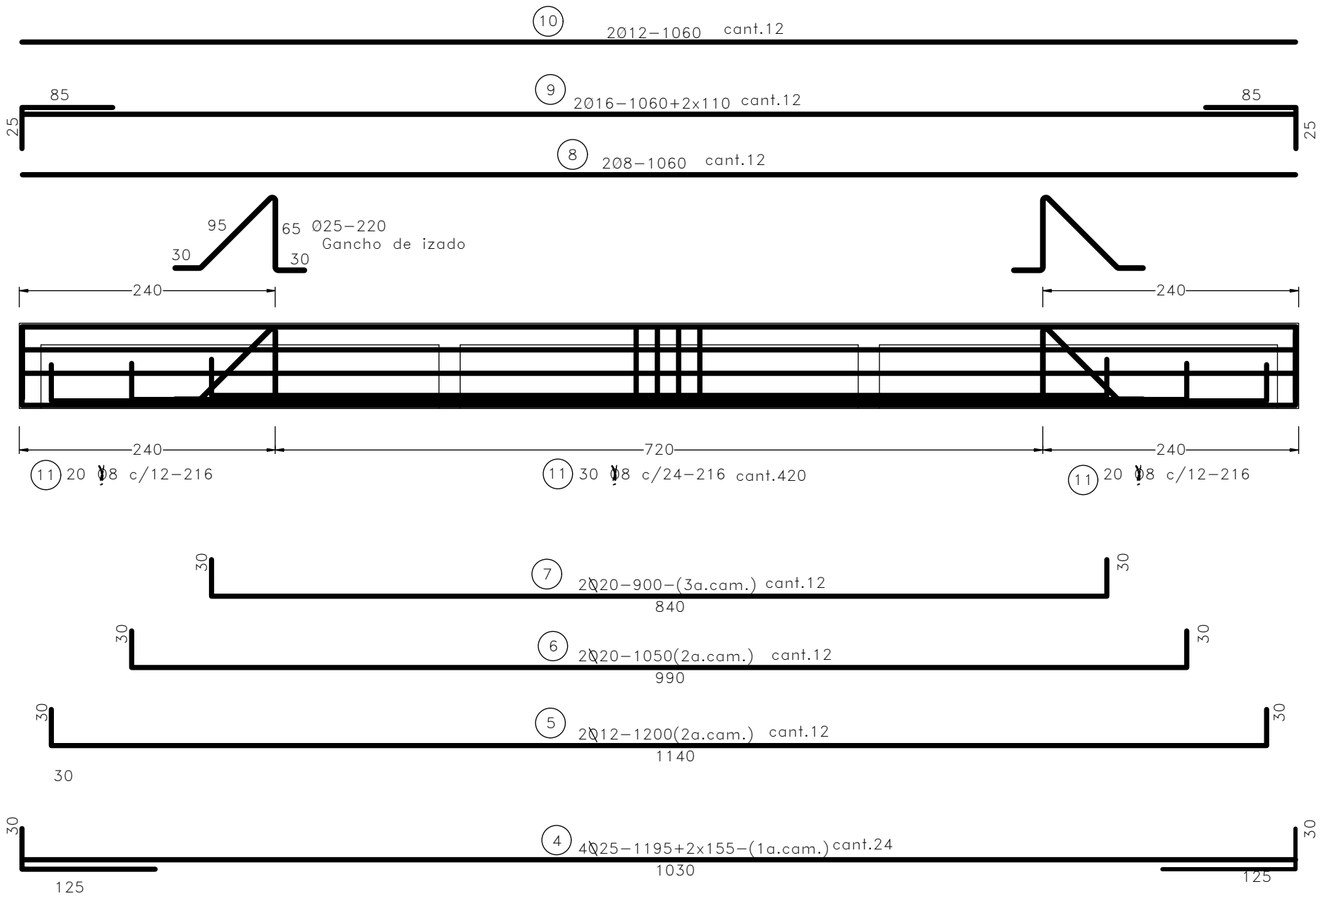

VIGA LONGITUDINAL

VL(30X80)

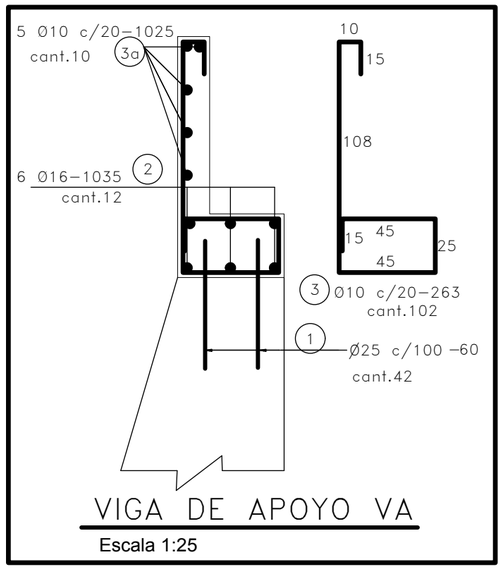

VIGA DE APOYO VA

Escala 1:25

CORTE VIGA VL(30X80)

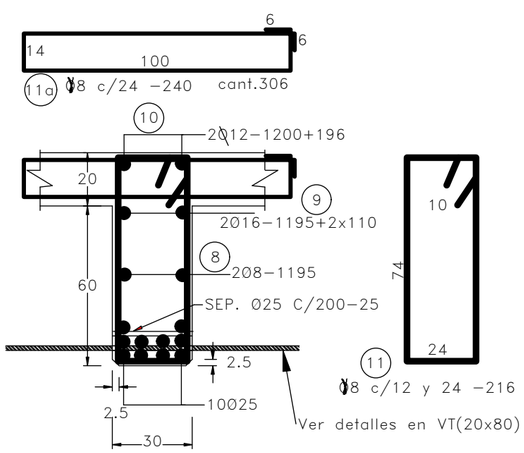

DOBLADO

MUNICIPALIDAD DE CAMBYRETA
ITAPÚA -PARAGUAY

MUNICIPALIDAD DE CAMBYRETA

"Cambyretá en Marcha"

Periodo de Gobierno 2015-2020

PROYECTO: Puente sobre el Arroyo Kurusu - Longitud: 20 m.

UBICACIÓN: Colonia Paraná

LÁMINA N°:

8

Arq. Luis Roa Bartz
Dpto. de Obras

Francisco J. Pereira Rieve
Intendente Municipal

Mayo de 2.017