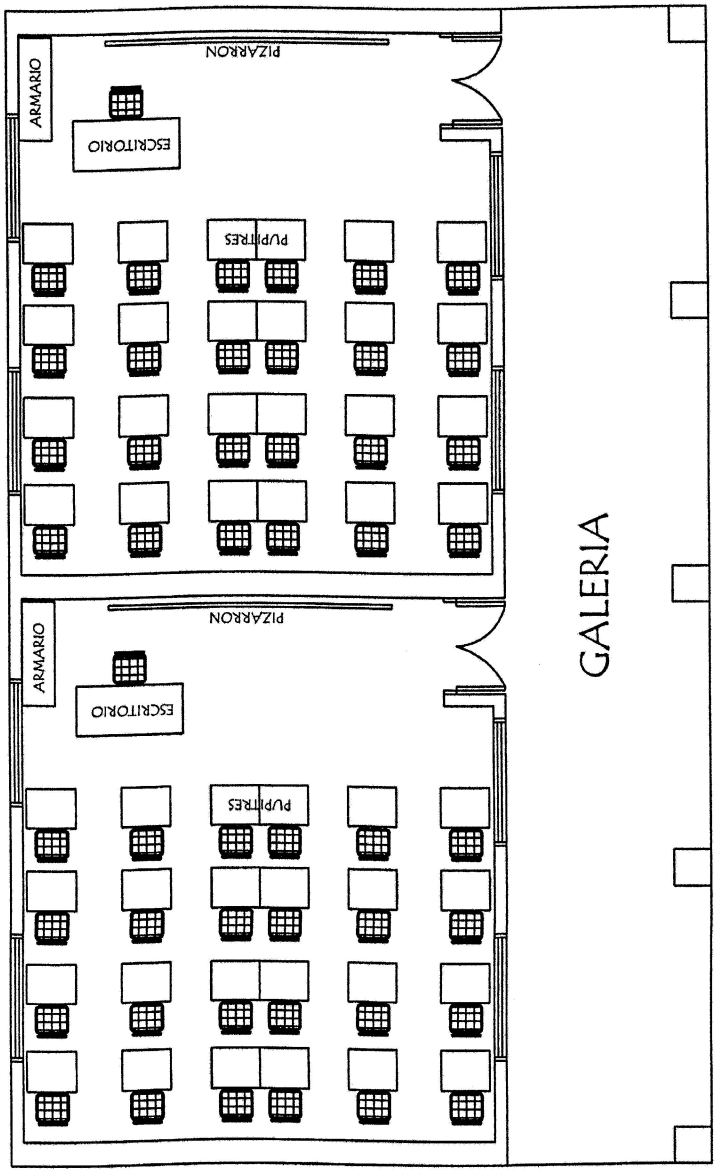

EQUIPAMIENTO POR AULA :

48 SILLAS PARA ALUMNOS
48 MESAS PUPITRES INDIVIDUAL
2 SILLA PARA PROFESOR
2 ESCRITORIO PARA PROFESOR
2 ARMARIO BAJO CON 2 PUERTAS ENCHAPADAS

MUNICIPALIDAD DE CONCEPCION-DIRECCION DE OBRAS Y SERVICIOS		
PROYECTO	2 aulas de 5,80 x 6,80 con techo de tejas	08
Planta Equipada	escala 1 / 75	