MUNICIPALIDAD DE PARAGUARI

PLANTA DE LOCALIZACION

OBRA: PAVIMENTO PETREO TIPO EMPEDRADO

CALLE ACCESO A LA PALMERA, CIUDAD DE PARAGUARI

DETALLES CONSTRUCTIVOS	Lamina N° 01	Escala 1/2000
FECHA : JUNIO 2021		

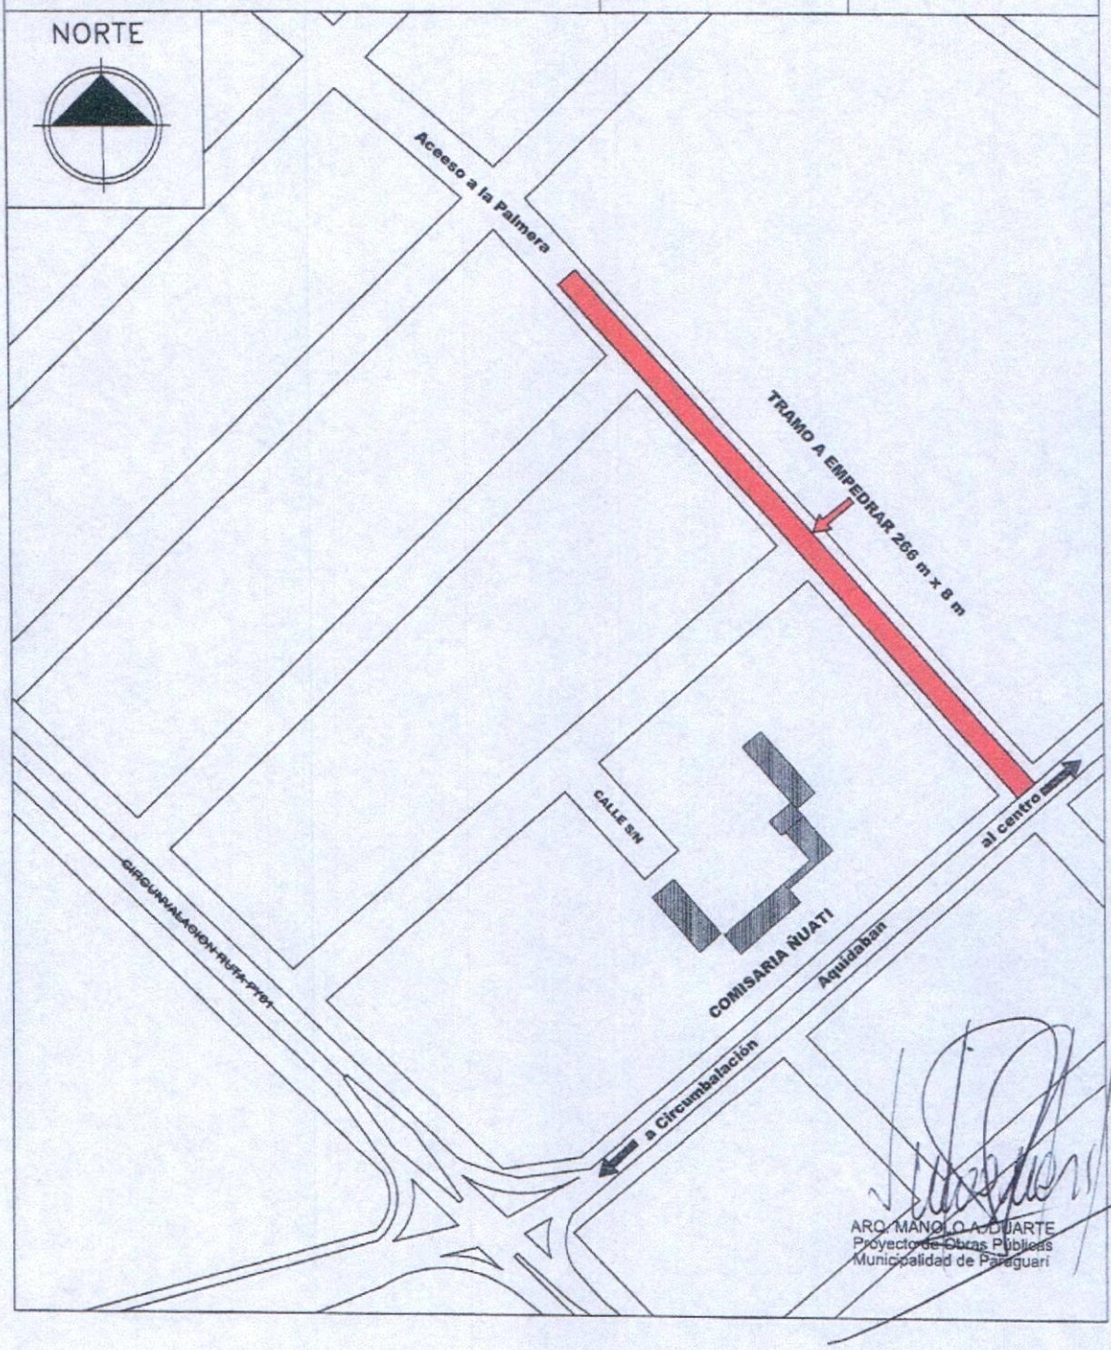

ARQ. MANOLO ADUARTE
Proyectista de Obras Públicas
Municipalidad de Paraguari

MUNICIPALIDAD DE PARAGUARI

PLANTA DE UBICACION

OBRA: PAVIMENTO PETREO TIPO EMPEDRADO

CALLE ACCESO A LA PALMERA, CIUDAD DE PARAGUARI

DETALLES CONSTRUCTIVOS	Lamina N° 02	Escala 1/1000
FECHA : JUNIO 2021		

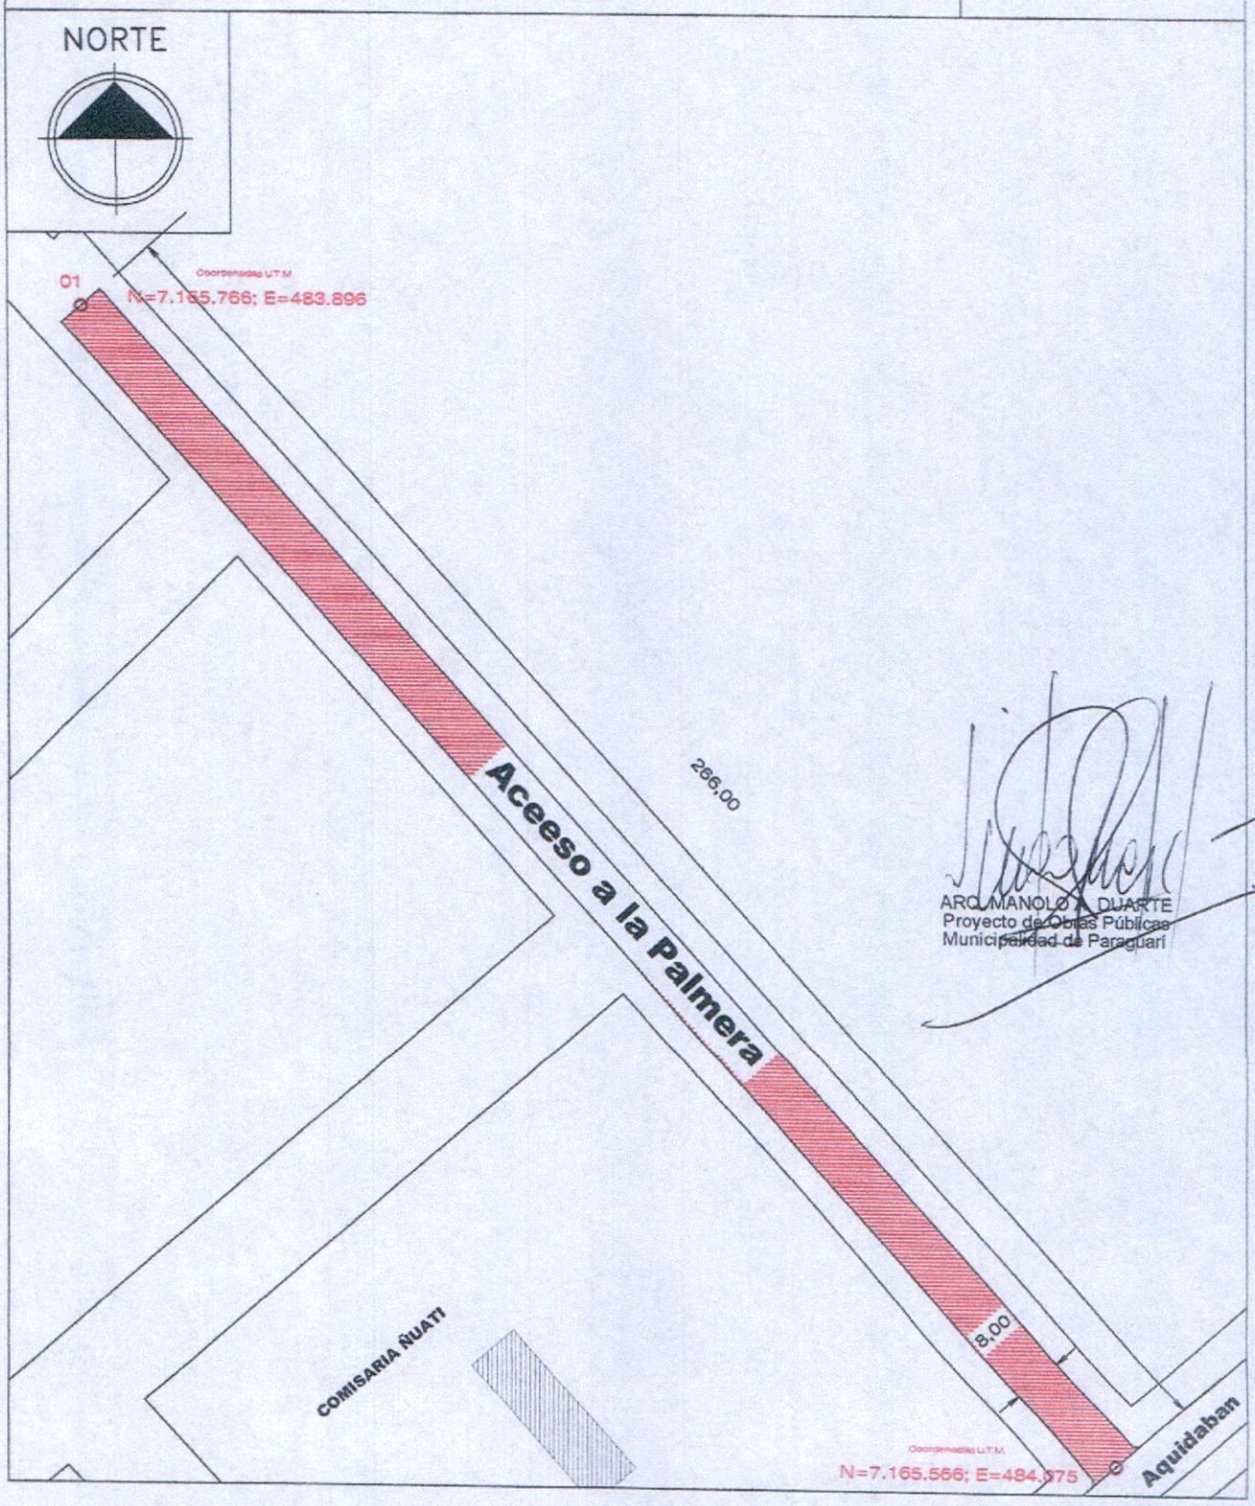

ARQ. MANOLO A. DUARTE
Proyecto de Obras Públicas
Municipalidad de Paraguari

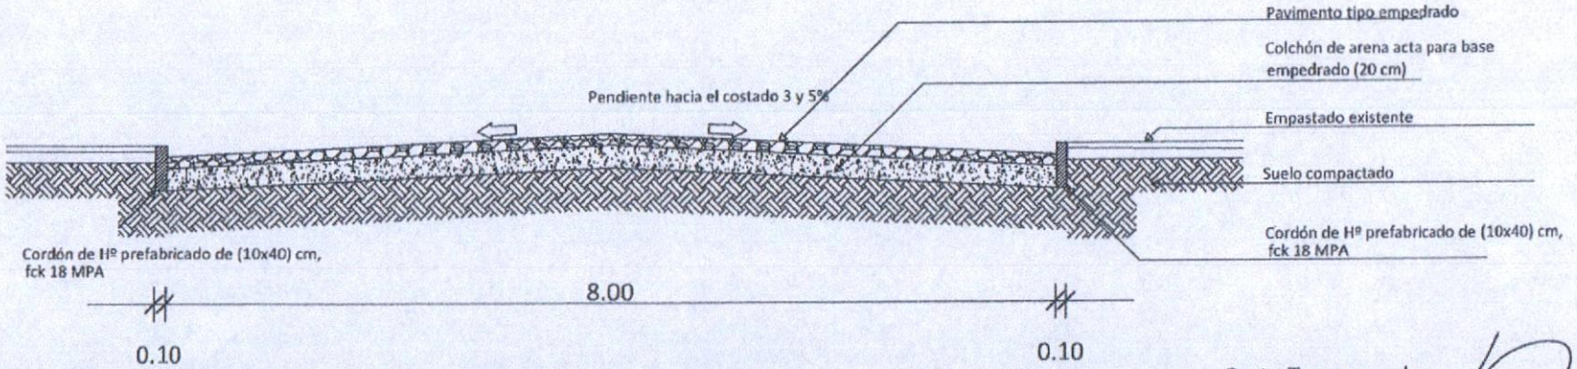

Corte Transversal
Escala 1/50

ARQ. MANOLO A. DUARTE
Proyecto de Obras Públicas
Municipalidad de Paraguari

MUNICIPALIDAD DE PARAGUARI

OBRA: PAVIMENTO PETREO TIPO EMPEDRADO	DETALLES CONSTRUCTIVOS	Lamina N° 03
CALLE ACCESO A LA PALMERA CIUDAD DE PARAGUARI	FECHA : JUNIO 2021	Escala 1/50