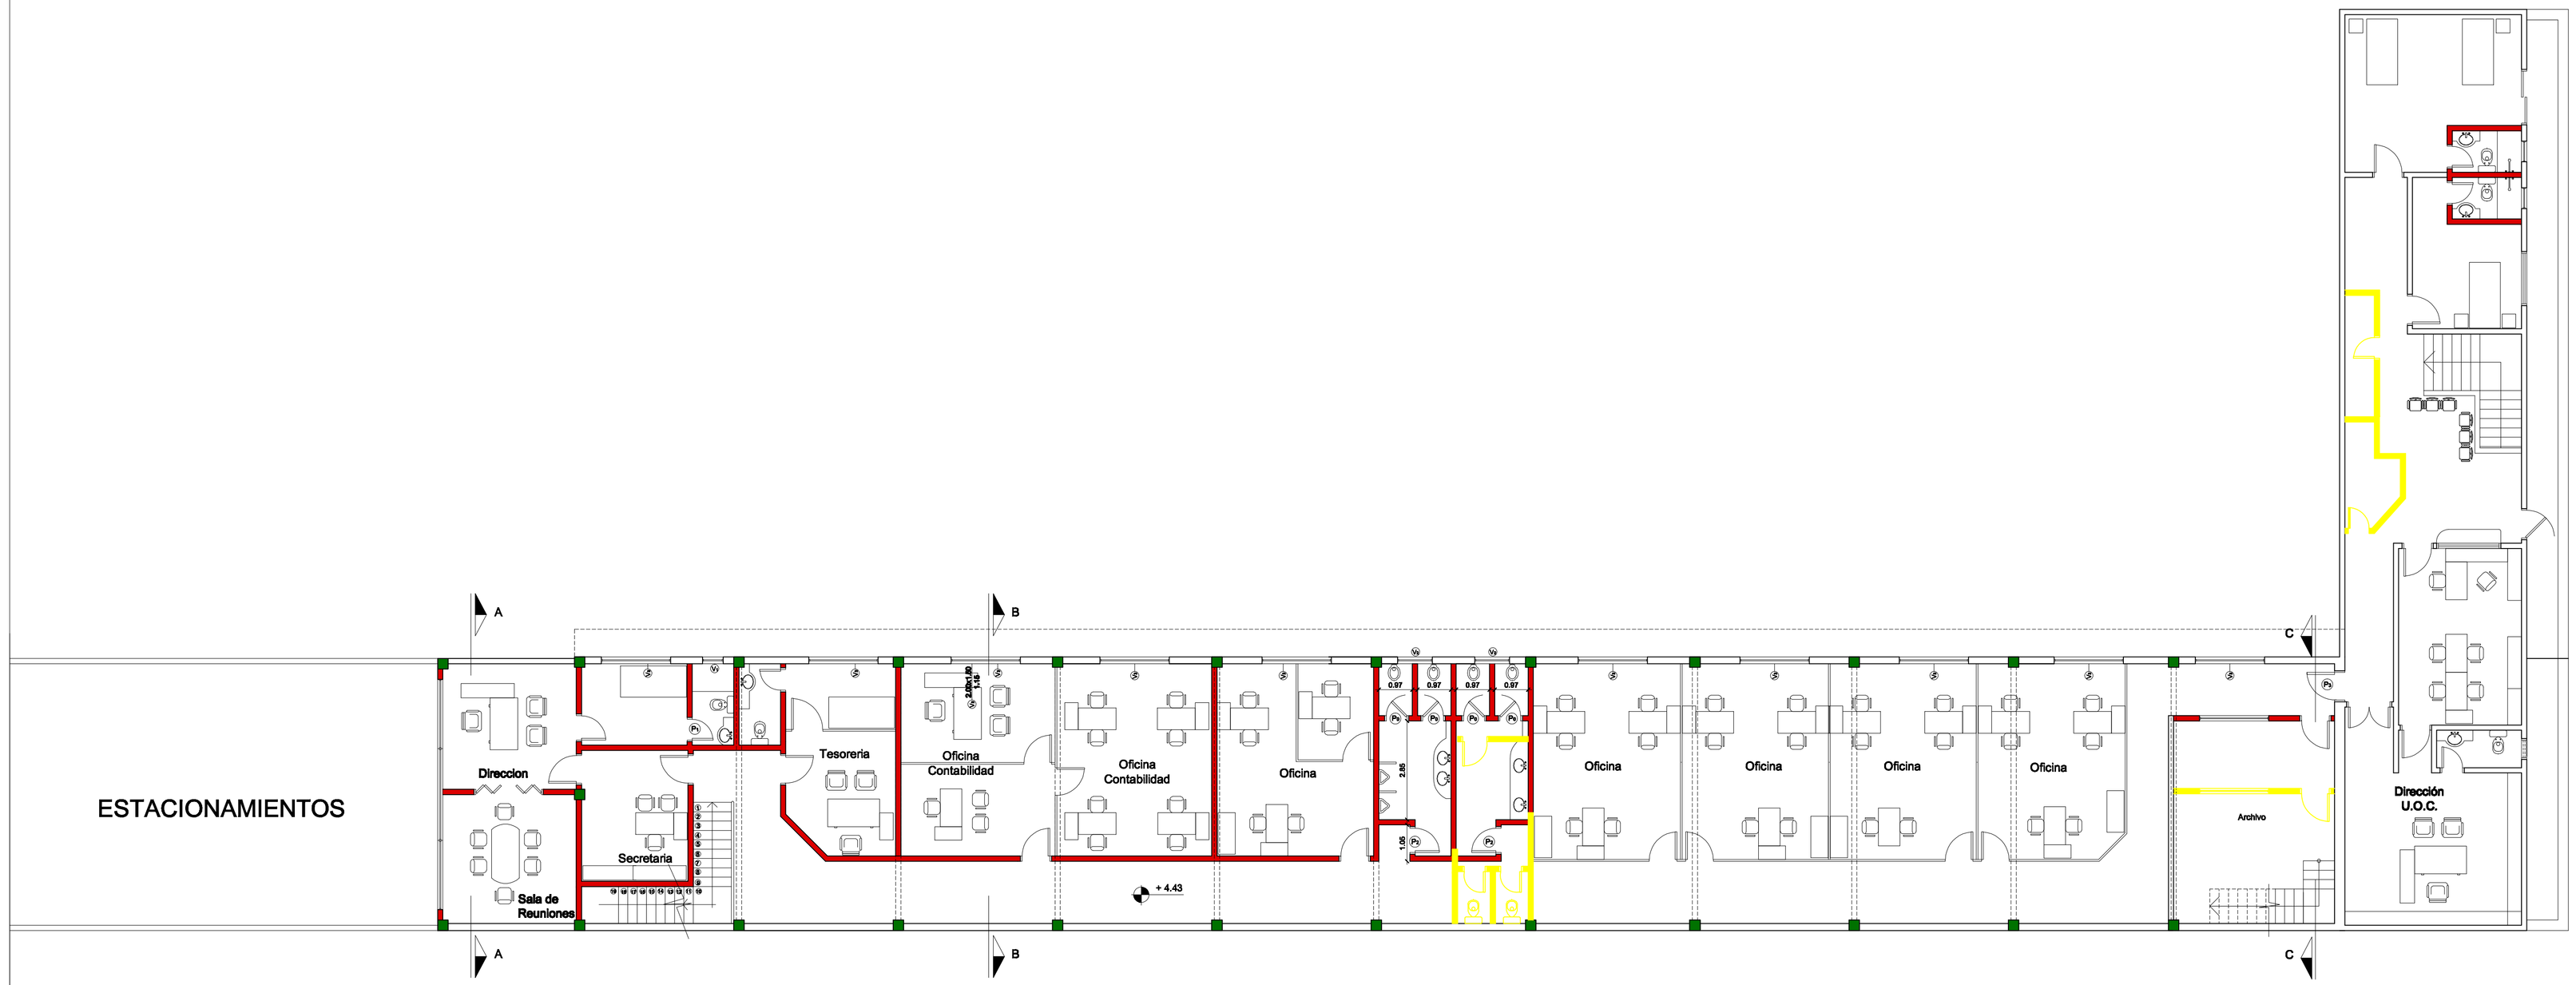

PLANTA ARQUITECTÓNICA
ESC. 1.100

REFERENCIAS
MUROS A DEMOLER
MUROS NUEVOS

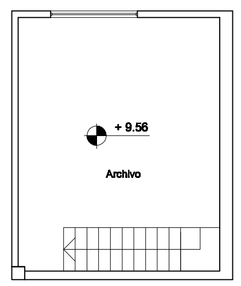

OBRA: CENTRO FINANCIERO ARMADA NACIONAL

Ubicación: Avda. Republica	
Propietario:	Dir:
Profesional:	Dir:
Patente Profesional N:	
Superficie del Terreno:	
Cta. Cte. Ctral N:	Superf. a Regularizar:
Superf. Construida:	Superf. a Construir:

Propietario

Profesional