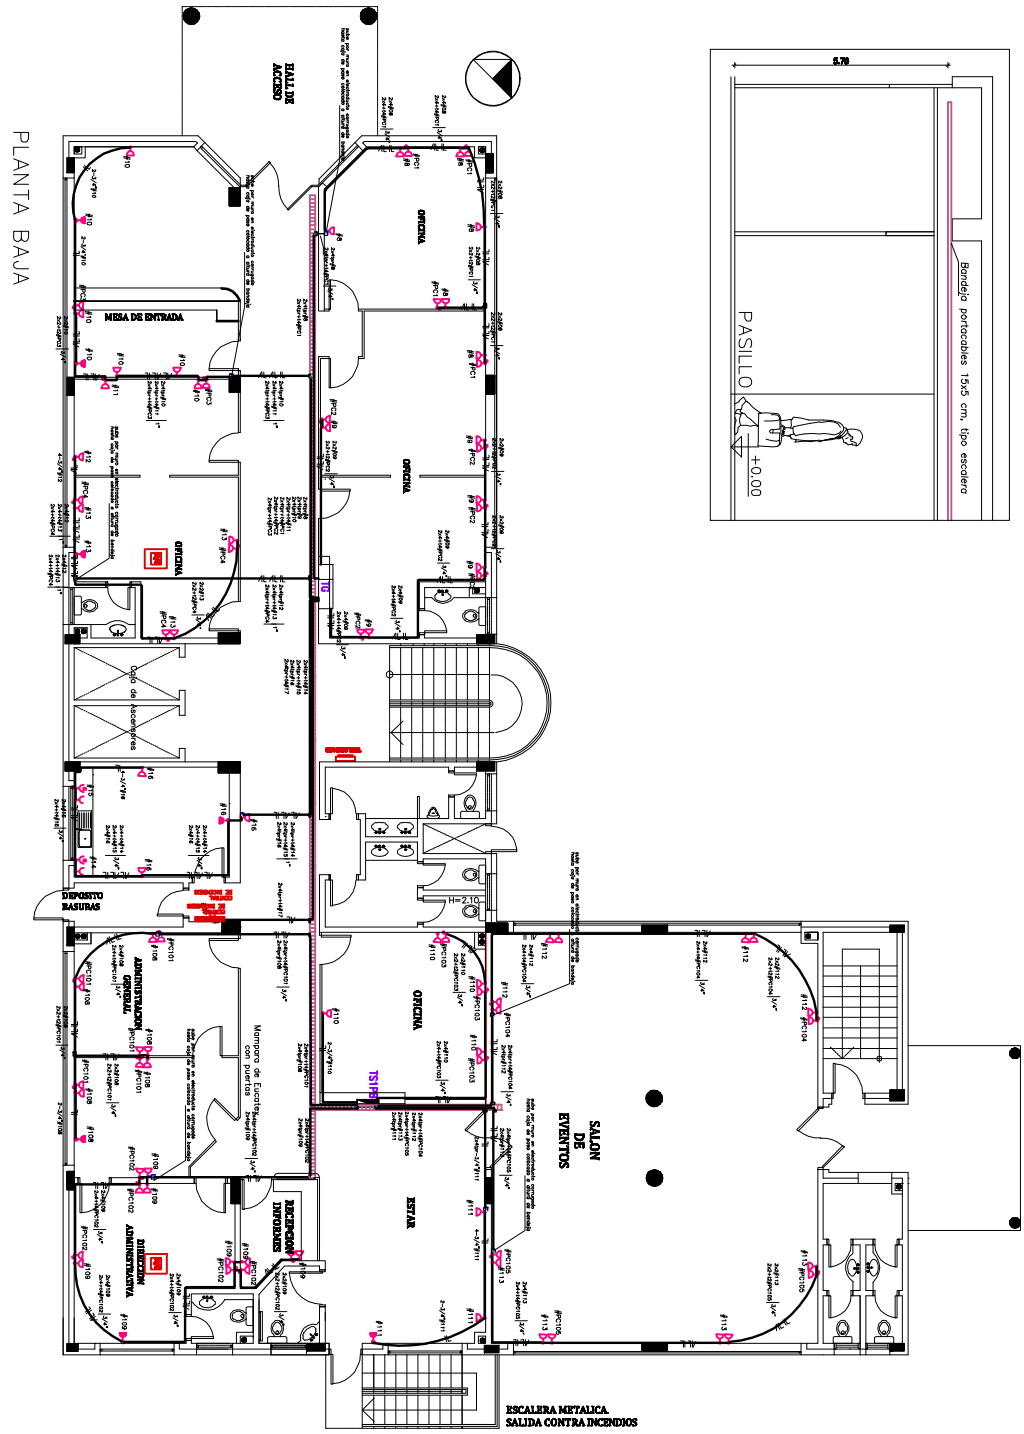

REFERENCIAS

- Bandejas portacables para instalaciones eléctricas, tipo escalera 15x5 cm, soporte cielo raso, h=2.25m
- Ducto de conexión rígido conduit PVC antiflama sobre cielo raso
- Electroducto corrugado PVC antiflama embutido en muro
- Electroducto corrugado PVC antiflama embutido en piso
- Cable TPR antiflama de 2 conductores + cable verde amarillo para tierra
- Caja octogonal PVC, embutido o adosado a muro o viga
- Caja 5x10 adosado a cara lateral de bandeja
- TG Tablero General
- TS1PB Tablero Seccional 1 Planta Baja
- Toma de embutir, a medio alturo, tipo euronorteamericano h=0.40m
- Toma de embutir, a bajo alturo, tipo euronorteamericano h=0.40m
- Toma de embutir, a medio alturo, tipo schucko h=1m
- Toma de embutir, a bajo alturo, tipo americano h=0.40m
- Toma de embutir, a alto alturo, tipo euro americano h=2.10m

Observaciones:

El cable de tierra para los tomacorrientes debe ser color verde amarillo, para duchas usar cable multifilar, el cambio de tpr a multifilar deberá realizarse en la bandeja de tomas más próxima a la bandeja.

Infona
Instituto Forestal Nacional

Planta de Tomas
Planta Baja

Por razones de espacio se han reducido los tamaños de los planos, sin embargo estos están disponibles en el Sistema de Contrataciones Públicas.
www.dncp.gov.py

Lámina
28