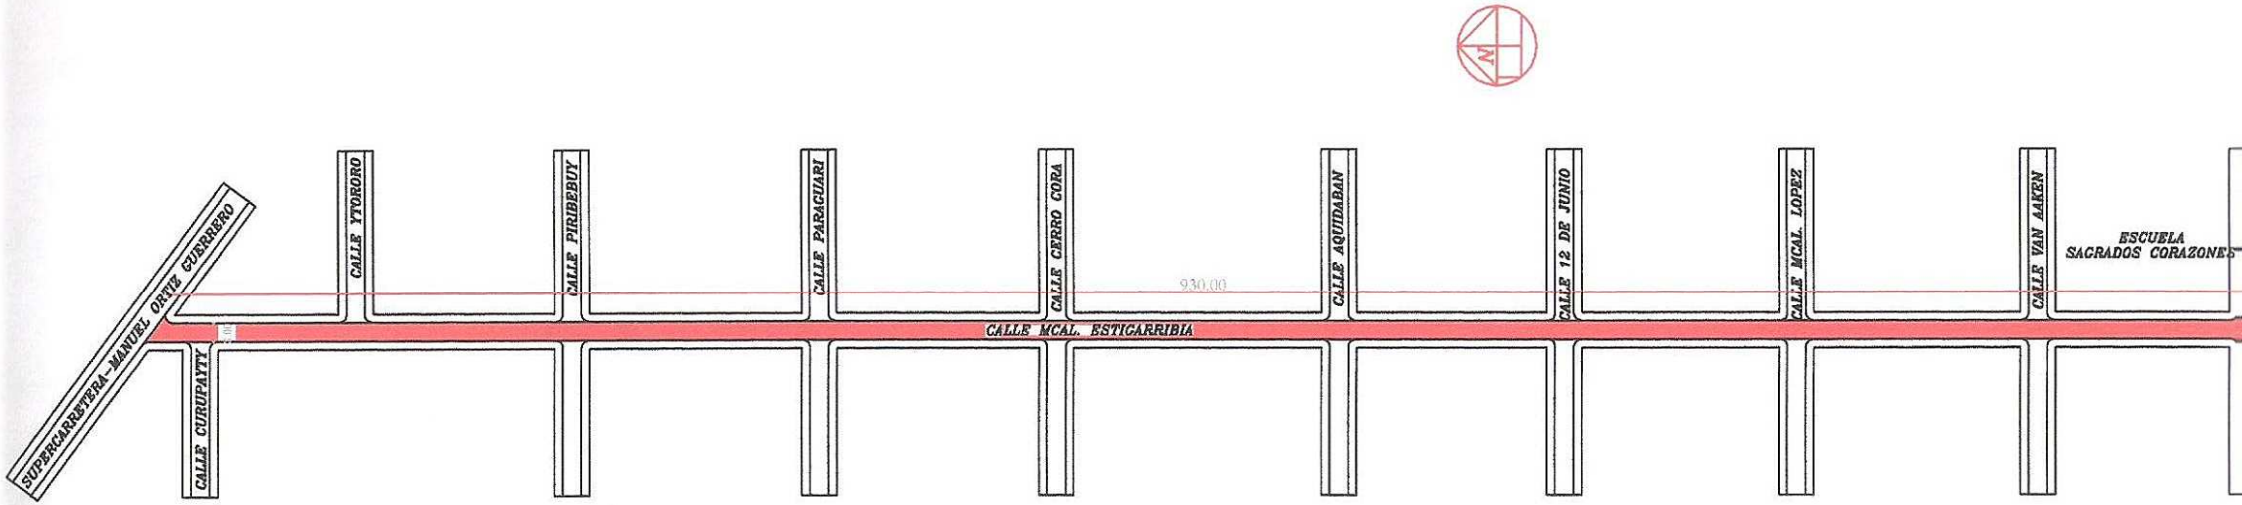


MUNICIPALIDAD DE PDTE. FR

Reparacion de Asfaltado

Lugar: Calle Mcal. Estigarribia

Distrito: Pdte. Franco

CALLE ASER REPARADA

MUNICIPALIDAD DE PDTE. FRANCO
Dirección de Construcción y Conservación de Obras

Sr. Wilfrido Benitez
Director de Obras y Urbanismo

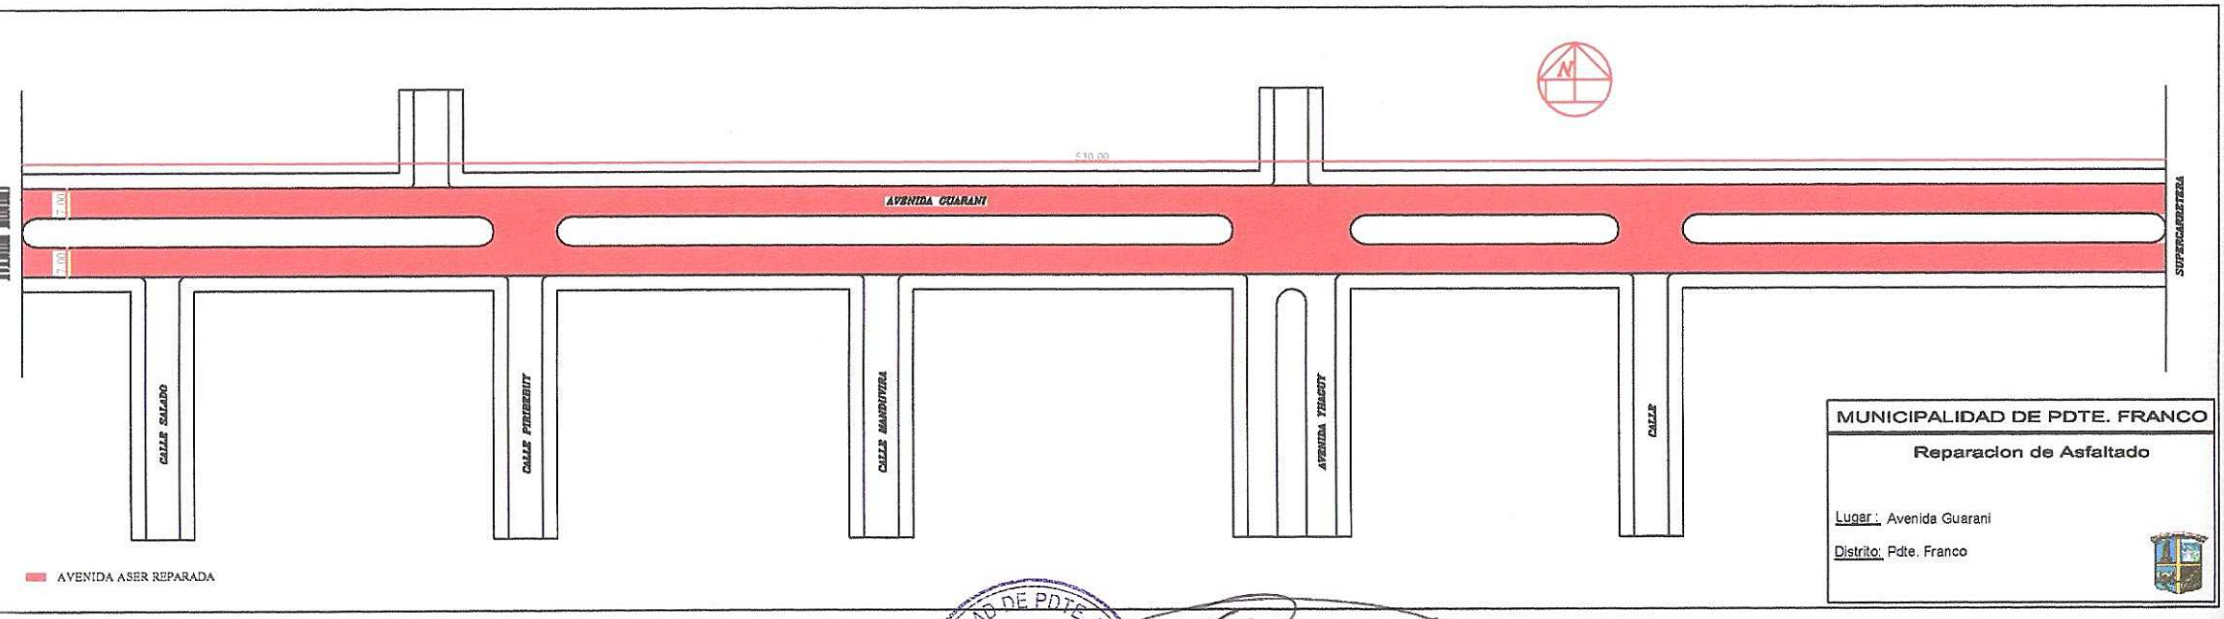


MUNICIPALIDAD DE PDTE. FRANCO
Dirección de Construcción y Conservación de Obras

Sr. Wilfrido Benitez
Director de Obras y Urbanismo