MUNICIPALIDAD DE CAPIATA

DIRECCION DE INFRAESTRUCTURA PUBLICA Y SERVICIOS

TRAMO: ESCUELA BASICA N° 2857 CLUB DE LEONES

PLANTA DE UBICACIÓN	Lamina N° DC - 01	Escala 1/500
AÑO: 2022		
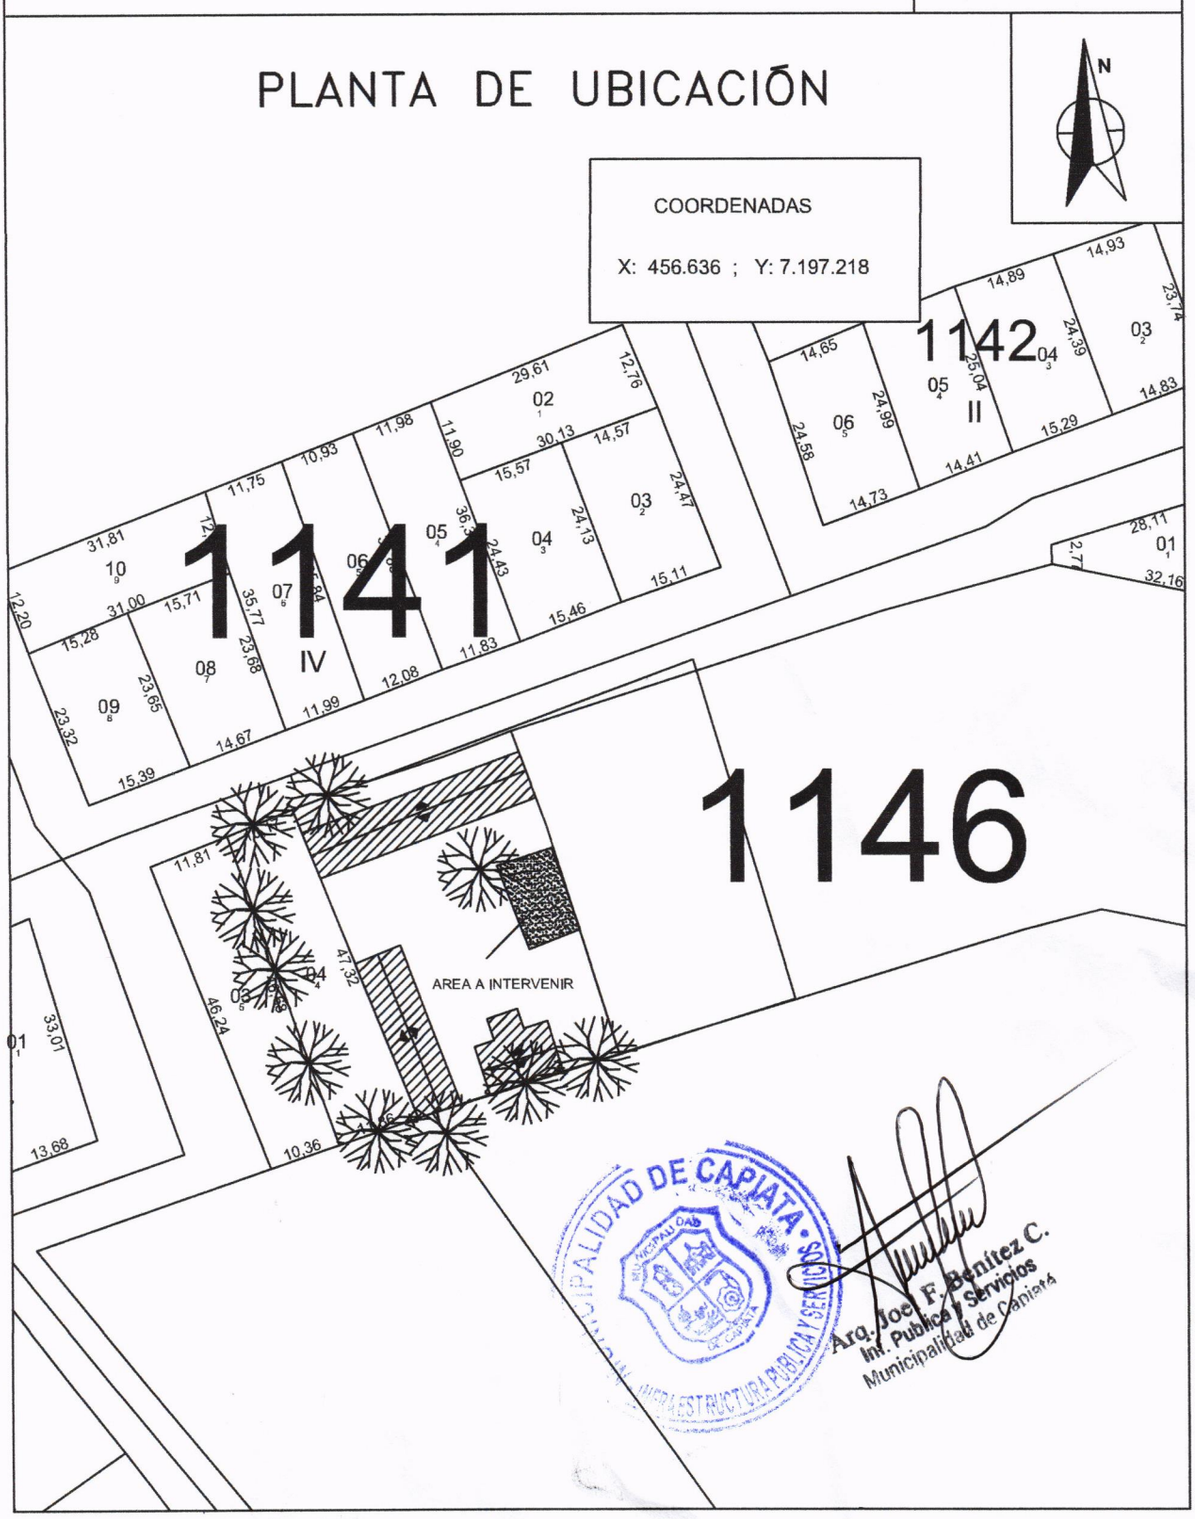
PLANTA DE UBICACIÓN