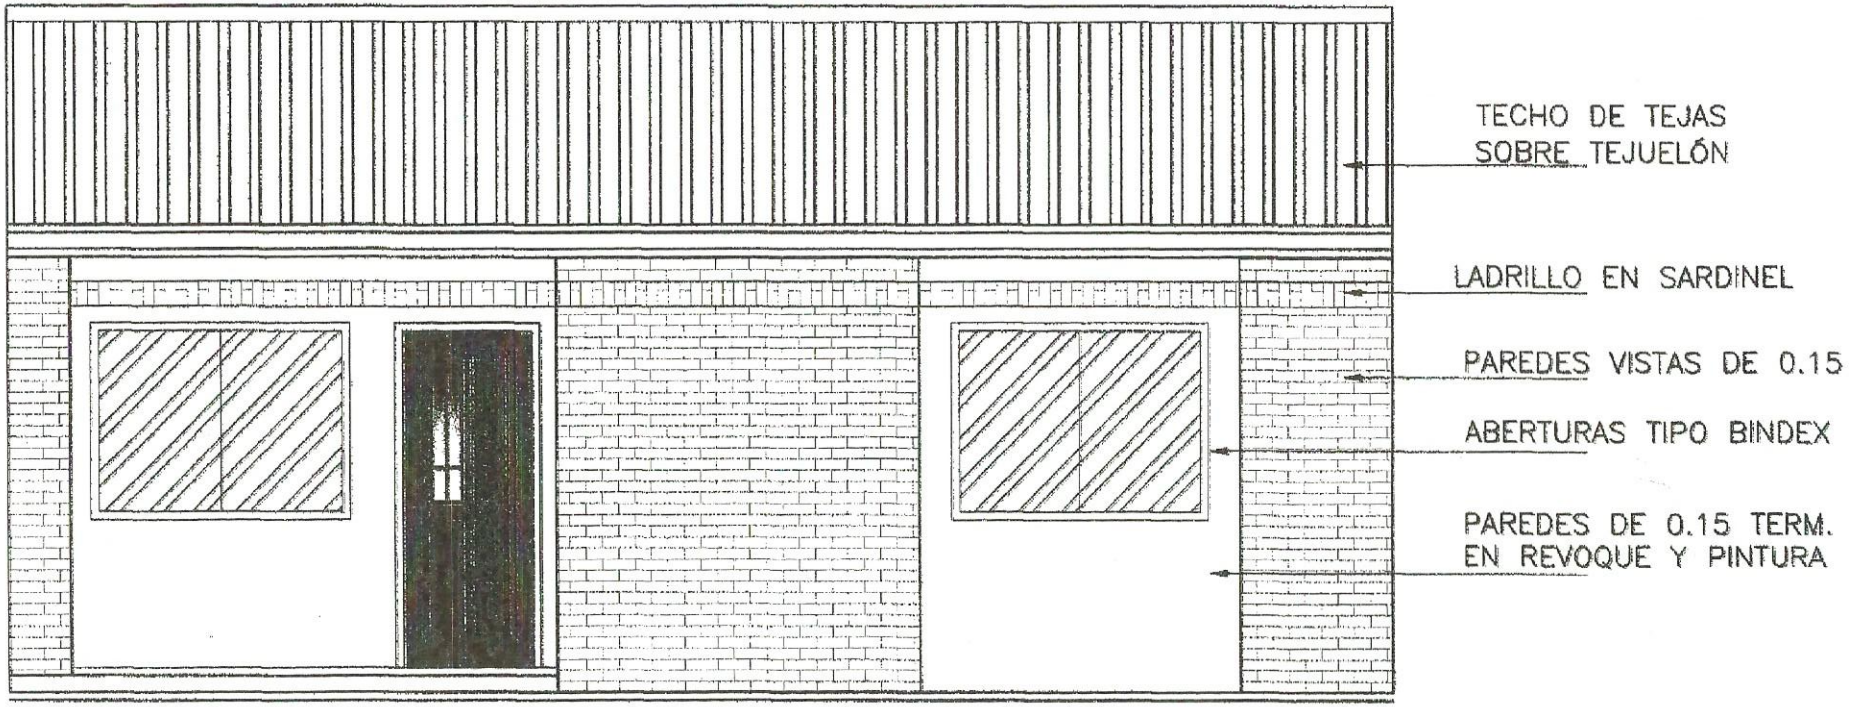

FACHADA FRONTAL ESC:.....1/50

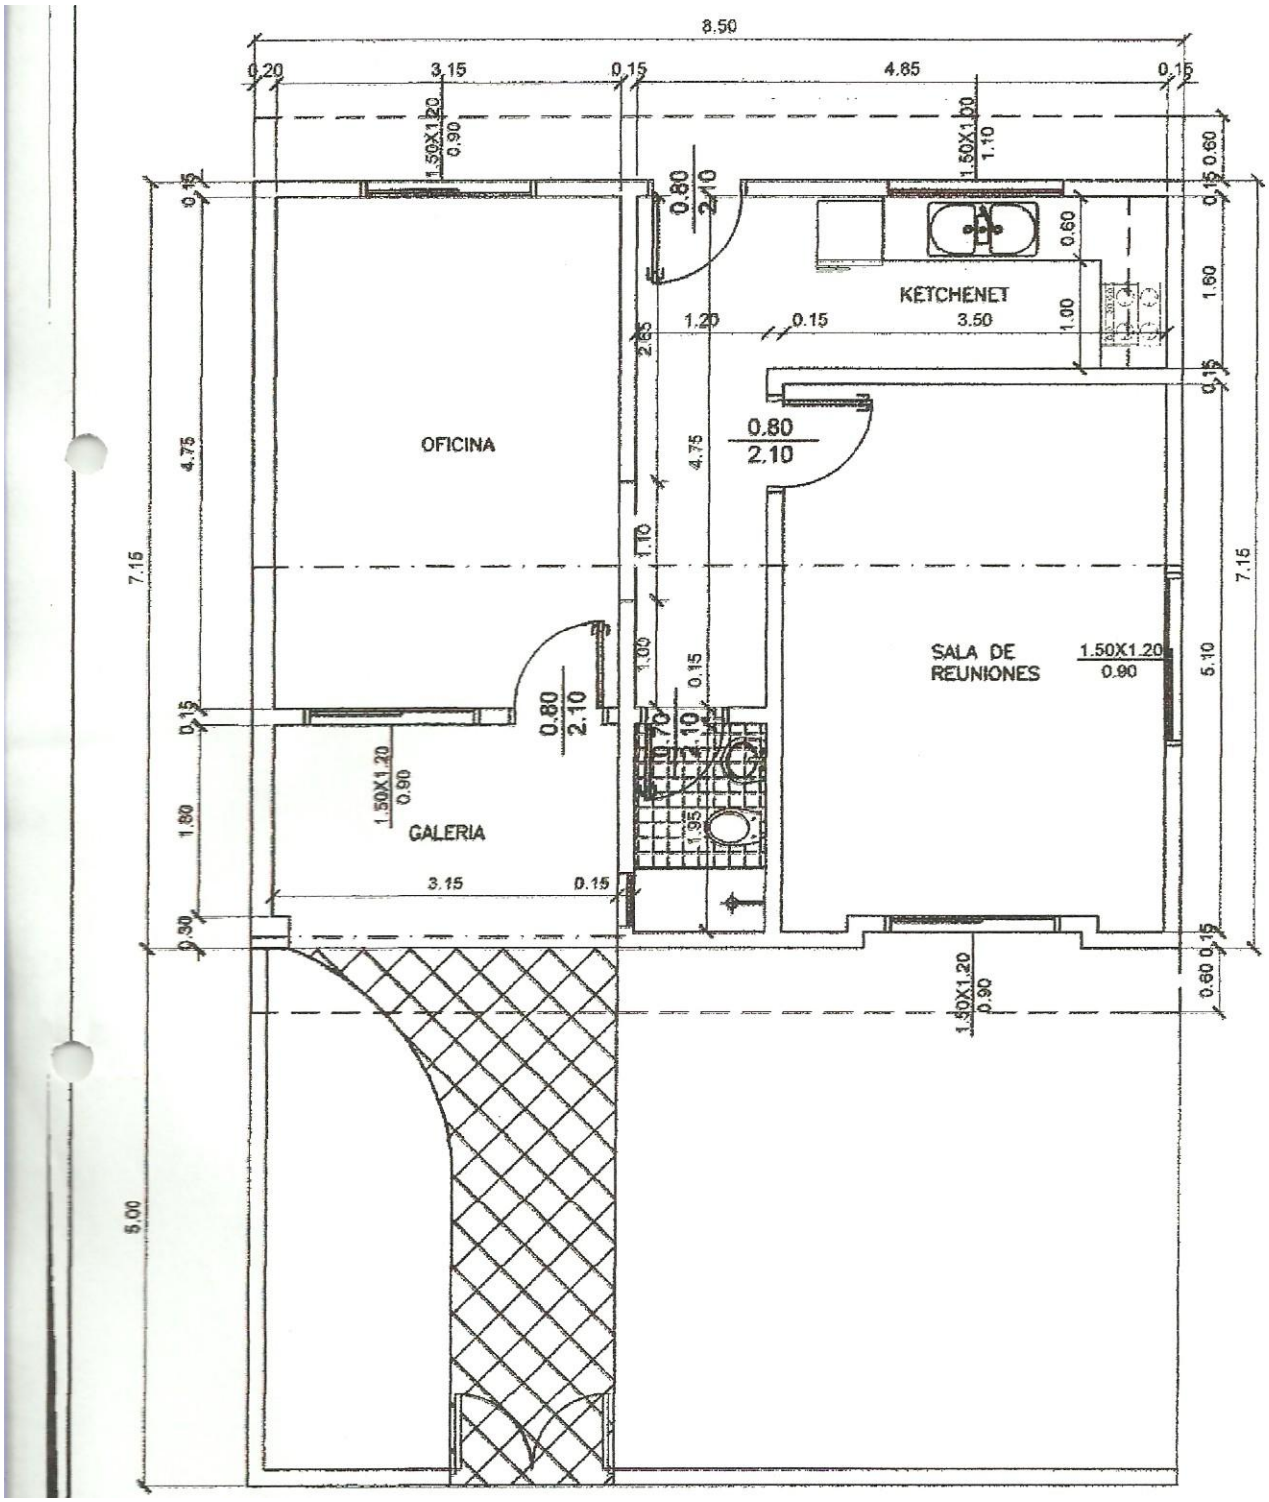
8.50
0.20
3.15
0.15
4.85
0.15
1.50X1.20
0.90
1.50X1.00
1.10
0.80
2.10
KETCHENET
3.50
1.20
0.15
1.00
0.60
1.60
2.65
OFICINA
4.75
0.80
2.10
1.10
7.15
SALA DE
REUNIONES
1.50X1.20
0.90
5.10
1.00
0.15
0.80
2.10
1.70
2.10
1.95
GALERIA
1.80
3.15
0.15
0.30
0.60
5.00