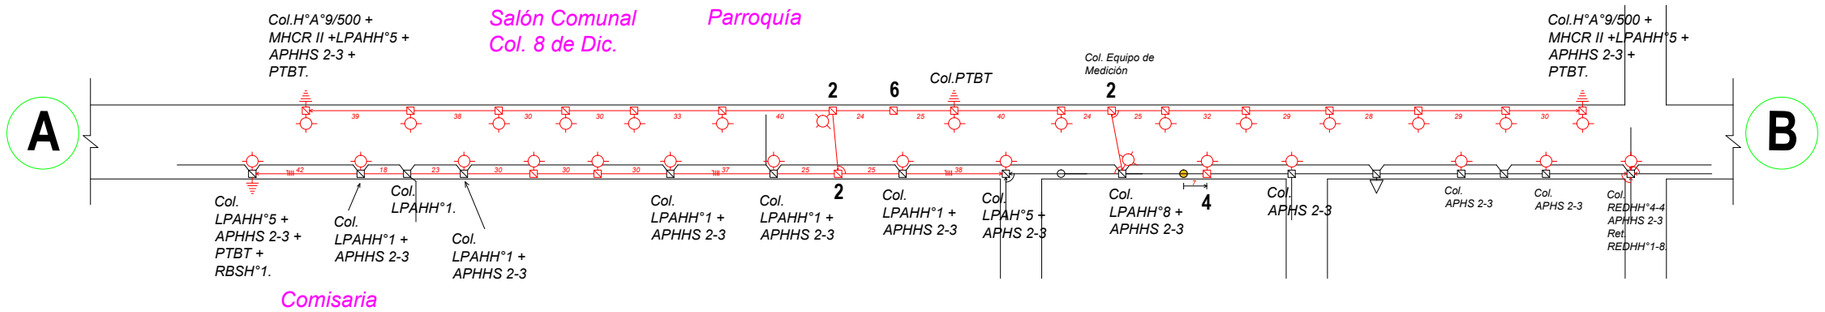

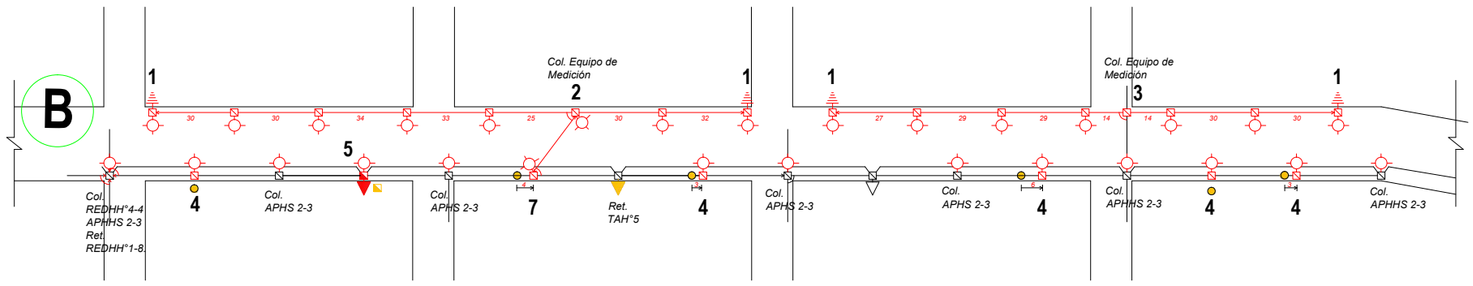

DESCRIPCION DE OBRA:
- MONTAJE DE 59 ARTEFACTOS PARA ALUMBRADO PUBLICO, 250 W Na.
- Montaje de 1 (un) PD 100 kVA., para alimentacion del AP
- Ampliación Red BT, 298 m Cond. Preensamblado 4x35 mm².
- Ampliación Red BT, 883 m Cond. Preensamblado 4x16 mm².
- Col. 41 Postes de H°A°9/200.
- Col. 1 Poste H°A°12/300.
- Retiros.

DATOS.
Sosten 1: Col. H°A°9/200 + MHCR II + LPAH°5 + APHS 2-3 + PTBT.
Sosten 2: Col. H°A°9/200 + MHCR II + LPAH°7 + APHS 2-3.
Sosten 3: Col. H°A°9/200 + MHCR II + REDH°1 + LPAH°1.
Sosten 4: Col. H°A°9/150 + MHCR I + REDH°1 + APHS 2-3.
Ret. PP + RED 1.
Sosten 5: Col. H°A°12/300 + MHCR II + MTDH°1 + TAH°6 + REDHH°1
Ret. H°A°12/200 + MTDH°1 + REDHH°6 + APH°01.
Sosten 6: Col. H°A°9/200 + MHCR I + LPAH°1.
Sosten 7: Col. H°A°9/200 + MHCR II + REDHH°1 + LPAH°8.

Obs.: - Las estructuras no indicadas en BT son H°A°9/200 + MHCR II + LPAH°1.
- Los vanos no indicados son de 40 metros.

CROQUIS DE UBICACION

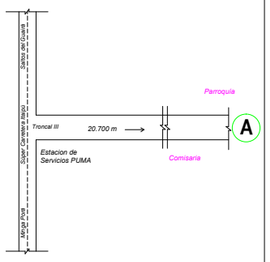

REFERENCIA.

- Poste de Hormig· n armado de 9/200 kgf, poryectado
- Artefacto de Alumbrado Publico 250 W Na, proyectado
- Puesta a Tierra
- Puesto de Distribuci· n 100 kVA, proyectado
- Poste de Hormig· n Armado de 12 m,existente

2016	FECHA	NOMBRE
LEV.	04/06	
PROY.	04/06	

MONTAJE DE ALUMBRADO PUBLICO
DISTRITO de Minga Porª - Colonia 8 de Diciembre
DTO. de Alto Paran§

Pto NÛ: | Plano NÁ | Lam: 1/1