MUNICIPALIDAD DE PILAR

Alberdi y Avda. Mcal. Lòpez
Telefono (0786) 231130, Intendencia
www.municipalidaddepilar.com
email: municipalidaddepilar2010-2015@hotmail.oom
Telefono (0786) 231131, Central
Pilar, Paraguay

CONSTRUCCION DE UNA ROTONDA-CALLE DR. RODRIGUEZ DE FRANCIA Y RUTA IV

COMPUTO MÉTRICO

Item	Catalogo	Descripciòn	Unidad de Medida	Cantidad
1	72131701	CONSTRUCCION DE UNA ROTONDA-CALLE DR. RODRIGUEZ DE FRANCIA Y RUTA IV		
1,1		Cartel de Obra 4 x 4 ml c/ impresión digital reflectivo	gl	1
1,2		Replanteo de obra	gl	1
1,3		Excavación	M3	8
1,4		Muro encausador circular y dados de Hº Aº	M3	23
1,5		Relleno con arena gorda	M3	45
1,6		Contrapiso de cascote	M2	50
1,7		Aliseo de cemento	M2	50
1,8		**Para islas para guia de circulacion** Excavacion 0,20 x 0,20 x 225	M3	9
1,9		Muro perimetral de Hº Aº	M3	18
2		Relleno con arena gorda compactado	M3	47
2,1		Contrapiso de cascote	M2	232
2,2		Alisado de cemento	M2	232
2,3		Base de monumentos homenaje a zapadores Excavacion	M3	4
2,4		Hormigon de cascote para base de mamposteria	M2	16
2,5		Mamposteria de ladrillo de 0,30	M2	21
2,6		Relleno con arena gorda compactada	M3	25
2,7		Contrapiso de cascote	M2	62
2,8		Alisado de cemento	M2	62
2,9		Revoque exterior de mamposteria	M2	16
3		Pintura al latex exterior con endudido	M2	16
3,1		Señalizacion con pintura reflexiva las flechas indicadores de circulacion sobre el asfaltado, exterior muro encausador de la rotonda y el cordon encausador de las islas	gl	1
3,2		Traslado de los monumentos	gl	1
3,3		Linpieza final de obbras	gl	1

MUNICIPALIDAD DE PILAR
DIRECCION DE ADMINISTRACION

Lic. Gilberto R. Cornel A.
Director de Administración y Finanzas

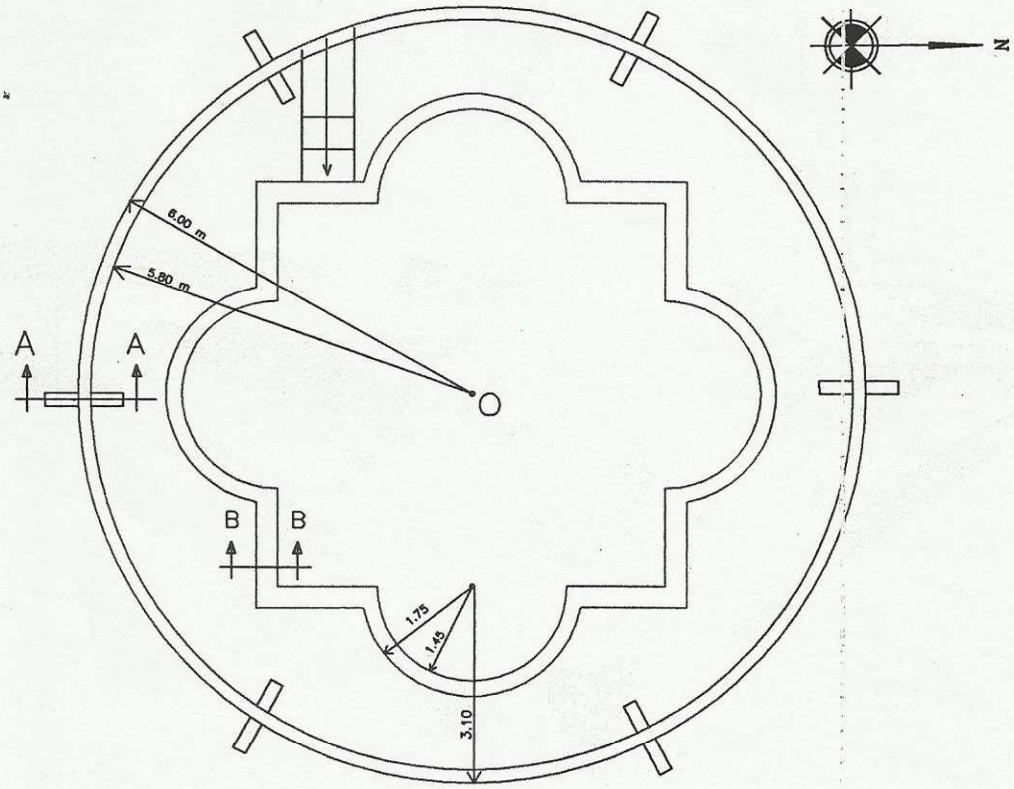

PLANTA DE LA ROTONDA

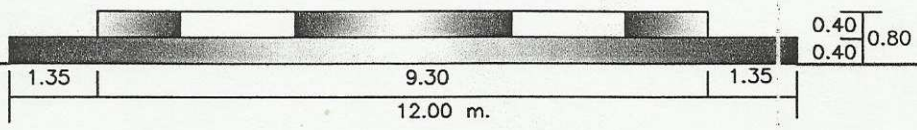

ALZADA - Esc. 1/100

MURO ENCAUSADOR DE LA ROTONDA

MURO PERIMETRAL BASE MONUMENTO

CORDON ENCAUSADOR DE LAS ISLAS

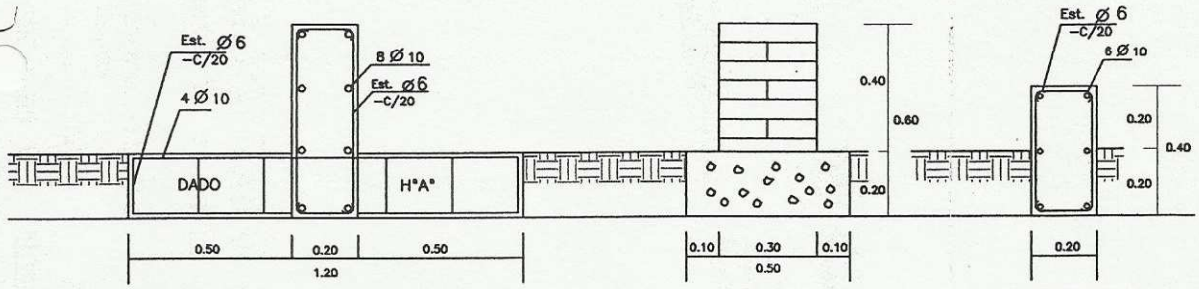

CORTE A–A

CORTE B–B

CORTE C–C

Esc. 1/20

MUNICIPALIDAD DE PILAR	
DAPARTAMENTO DE PLANIFICACION Y OBRAS	
PLANO DE PLANTA : ROTONDA CON 3 ISLAS Y FLECHA INDICADORAS DE CIRCULACIÓN	*Sr. Derlis Pérez* Maestro de Obra y Topógrafo RESPONSABLE
CADISTA NILSON PAVON	

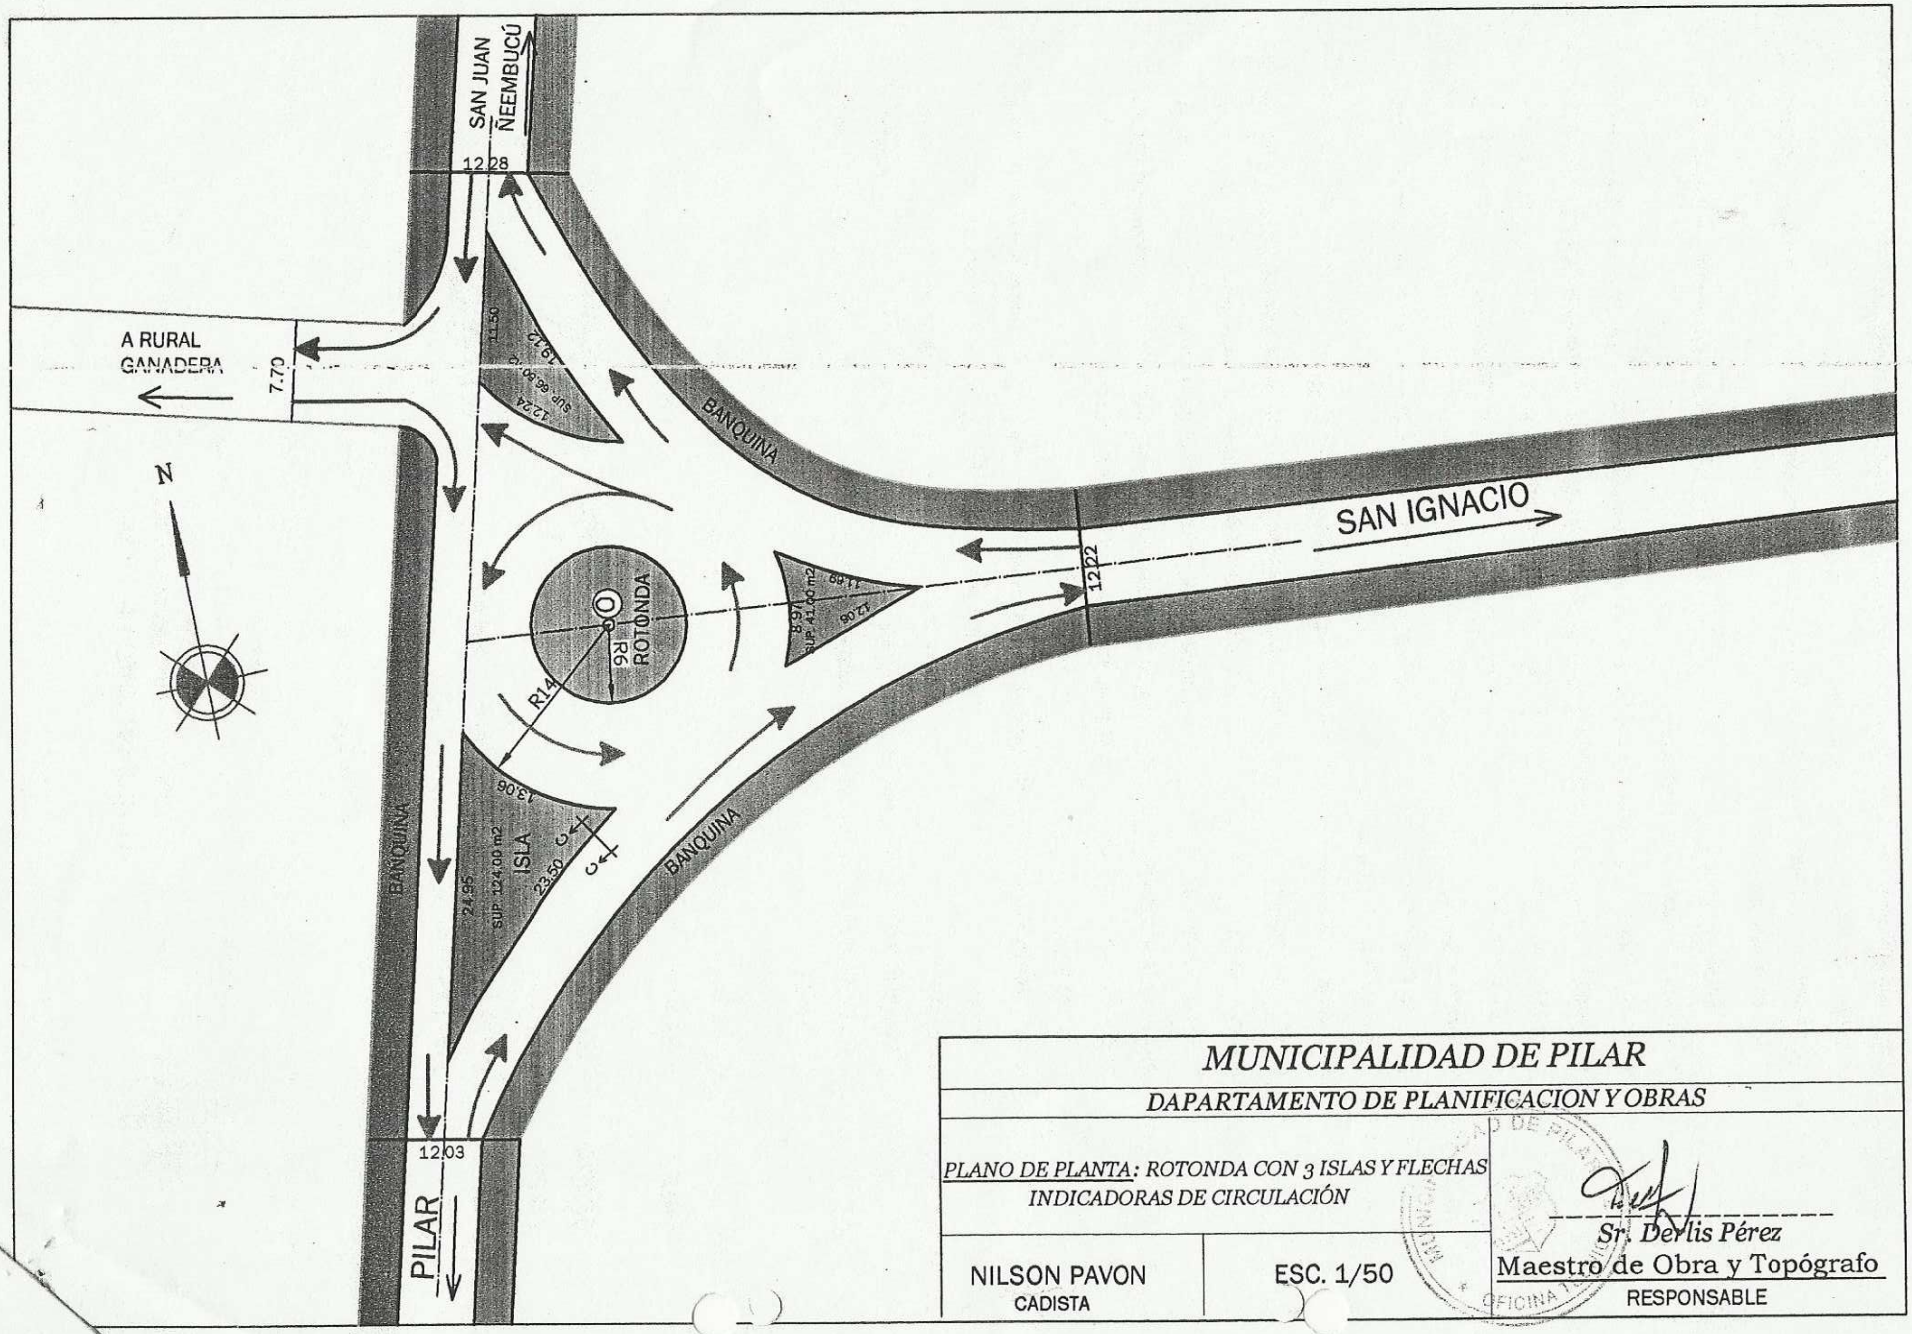

MUNICIPALIDAD DE PILAR

DAPARTAMENTO DE PLANIFICACION Y OBRAS

PLANO DE PLANTA: ROTONDA CON 3 ISLAS Y FLECHAS INDICADORAS DE CIRCULACIÓN

NILSON PAVON CADISTA	ESC. 1/50	Sr. Derlis Pérez Maestro de Obra y Topógrafo RESPONSABLE