ESPECIFICACIONES TECNICAS

TERMINACION OBRA FACULTAD DE LA CIUDAD DE GUAYAIBI

CONSIDERACIONES GENERALES.

- Estas Especificaciones son generales y contempla la totalidad de rubros de los diferentes tipos de obras que encara la Gobernación del II Departamento de San Pedro.

- Queda expresamente aclarado que EL CONTRATISTA está obligado a considerar y ejecutar todos los rubros que se encuentran previstos en los planos por más que no figure en la planilla o aquellos que figuren en la planilla; y no en los planos y no podrá reclamar pago adicional por los mismos.

- Los numerales de la planilla de obra son correspondientes a los numerales de las Especificaciones Técnicas.

- Los rubros que figuran Global, abarcan la totalidad de las obras necesarias, para su realización, es decir ninguna de sus partes componentes se incluyen en otros rubros.

- EL CONTRATISTA adjudicado de la obra, deberá presentar antes de la firma del contrato correspondiente, el nombre y currículum de un profesional de primera categoría (Ingeniero o Arquitecto), de nacionalidad paraguaya, que permanecerá en cada grupo de obras a tiempo completo. Deberá contar con un mínimo de tres años de experiencia profesional, y solamente será sustituido por otro de su misma categoría y experiencia, que deberá ser previamente aprobado por la SECRETARIA DE OBRAS PUBLICAS DE LA GOBERNACION.

- Todos los materiales de obra se ajustarán estrictamente a las Especificaciones Técnicas, y deberán ser previamente aprobados por el Fiscal de Obras antes de su uso.

- Para la ejecución de los trabajos a construir, EL CONTRATISTA proveerá la totalidad de los materiales, mano de obra, equipos, coordinación y tecnología necesarios para ejecutar las obras que se describen en los planos, planilla de obra, Especificaciones Técnicas y documentos contractuales.

- EL CONTRATISTA está obligado a emplear mano de obra calificada, métodos y elementos de trabajos que aseguren la correcta ejecución de la obra.

- EL CONTRATISTA tiene el deber presentar los planos y planillas de la obra a realizar en la municipalidad afectada por dicho trabajo y los trámites de exoneración de los impuestos correspondientes correrán por cuenta del mismo.

1. PREPARACION DE LA OBRA.

b) Limpieza y preparación del terreno.

Previo al replanteo o marcación de los edificios EL CONTRATISTA efectuará la limpieza del terreno de malezas, escombros, construcciones precarias, etc., si los hubiere.

Si en el sitio hubiere árboles que entorpezcan el emplazamiento de la obra, deberán ser derribados y sus raíces extraídas totalmente, previa conformidad del Fiscal de Obras. El resto de los árboles se protegerá y se cuidará adecuadamente durante todo el tiempo que duren las faenas. En caso de existir construcciones precarias que deban demolerse deberá presupuestarse dentro de este rubro.

Si se encontraren hormigueros deberán ser eliminados antes de dar comienzo a la obra, así como insectos, termitas, tacurúes, etc. EL CONTRATISTA deberá eliminar del predio de la construcción todos los materiales provenientes de la limpieza y del destronque de los árboles, quemándolos o empleando cualquier método de eliminación, antes de efectuar el replanteo.

c) Replanteo.

PDF created with pdfFactory Pro trial version www.pdffactory.com

EL CONTRATISTA hará el replanteo de la obra basándose en los puntos de referencia indicados en los planos, será responsable de la exactitud de las medidas y escuadrías.

EL CONTRATISTA suministrará por su cuenta todos los materiales y mano de obra que se requieran para este trabajo.

EL CONTRATISTA se hará responsable de la correcta marcación de la obra y del cuidado y conservación de todas las estacas y otras marcas aprobadas por el Fiscal de Obras. Se utilizarán estacas de madera de 2” x 3” y cabezales de 1” x 3” como mínimo.

El replanteo deberá contar con el Vº Bº del Fiscal de Obras, quién dejará constancia escrita de ello en el Libro de Obra. En toda construcción debe cuidarse el paralelismo y perpendicularidad de las líneas de edificación.

Una vez limpio y nivelado perfectamente el terreno de acuerdo a las cotas especificadas en los planos correspondientes, EL CONTRATISTA procederá al replanteo general y parcial de la obra, para lo cual empleará alambres bien tendidos y tensados de cómoda identificación. Podrá obligarse si fuere necesario el uso de torniquetes o tensores. Las señales del replanteo general, así como las de replanteos parciales importantes que exija el Fiscal de Obras, serán de índole permanente. El replanteo realizado por EL CONTRATISTA será verificado por el Fiscal de Obras con personal e instrumentos de aquel.

Sin éste requisito, no podrá por ningún concepto, proseguir la obra. Fuera de esta intervención, EL CONTRATISTA deberá revisar las medidas, haciéndose responsable de cualquier error que pudiere perjudicar a la obra y/o terceros.

Deberá preverse dentro de este rubro el vallado de protección a fin de evitar accidentes a alumnos y profesores de la institución en el desarrollo de la obra.

PDF created with pdfFactory Pro trial version www.pdffactory.com

2. LETRERO OFICIAL Y PLACA DE INAUGURACIÓN

EL CONTRATISTA deberá prever en su oferta, el costo de un letrero de 3,00 m x 1,50 m, de acuerdo al plano proporcionado por la Secretaria de Obras Públicas de la Gobernación de San Pedro. Este letrero lo colocará EL CONTRATISTA en lugar indicado por el Fiscal de obras dentro de los 30 días de iniciada la obra y siendo propiedad de la Gobernación de San Pedro; permanecerá en la obra o en el lugar indicado, hasta que el Fiscal de obra lo estime conveniente.

También deberá prever en su oferta la provisión y colocación de una placa de bronce de 0,40 m x 0,50 m con letras en relieves, conforme a plano proporcionado por la Secretaria de Obras Públicas.

El letrero será de chapa negra Nº 24 con armazón de madera y pintado con esmalte sintético.

La altura a que debe ser colocado el letrero será de dos (2) metros, contando desde el nivel natural del terreno hasta la parte inferior del letrero.

3. DESMONTE GENERAL.

Este rubro incluye la totalidad del desmonte para la ubicación de bloques, así como también para los niveles definitivos de patios. Para los desmontes a realizar, se deberá tomar como referencia las cotas indicadas en los planos respectivos. El material proveniente del desmonte deberá ser retirado del predio por EL CONTRATISTA. El costo de este rubro deberá estar incluido en el desmonte propiamente, y el transporte del material de desmonte fuera del local Escolar.

4. EXCAVACION Y CARGA DE CIMIENTO DE PIEDRA BRUTA.

Excavación de cimientos.

Los anchos y las profundidades de las zanjas serán de la misma medida de los cimientos que contendrán, especificados en los planos de cimentación. De las excavaciones se quitarán las piedras, troncos, basuras y cualquier otro material que por descomposición pueda ocasionar hundimientos. Los fondos serán uniformes y nivelados y deberán llegar a tierra firme. Si lloviese estando las zanjas abiertas, se procederá a limpiarlas de lodos y capas blandas antes de cargarlas. No se permitirá rellenos de las zanjas en caso de errores de niveles. No se realizará ninguna carga de cimiento sin previa autorización escrita del Fiscal de obras.

Cimiento de piedra bruta.

Se hará con piedra bruta tipo basáltica (se podrá utilizar además rocas sedimentarias del tipo arenisca y arenisca cuarcítica que forman parte de las formaciones geológicas del país) colocada y trabada con mezcla 1:2:10 (cemento – cal – arena), pudiéndose también utilizar cemento y arena gorda con una mezcla 1:12. En caso de que esta cimentación deba ser modificada por problemas imprevistos del terreno, el Fiscal de obras indicará la solución del caso.

En el caso de las obras con estructura de H°A°, esta previsto la ejecución de este rubro en los bordes de galería, como así también en los casos que por la topografía del terreno exija la construcción de muro de contención por debajo de la viga cadena inferior a fin de evitarse el escurrimiento de los rellenos interiores. El CONTRATISTA deberá prever en este rubro el costo de dichos trabajos.

Fundaciones de Hº Aº.

Ver numeral 5 “Estructura de Hº Aº.

5. ESTRUCTURA DE Hº Aº.

Resistencia Característica del Hormigón estructural

La misma será de Fck 210 Kgr/cm2 a los 28 días.

- Encadenados

Armaduras.

Protección del material.

PDF created with pdfFactory Pro trial version www.pdffactory.com

El acero para la armadura deberá estar siempre protegido contra lesiones. En el momento de su colocación en la obra, deberá estar libre de suciedades, escamas perjudiciales, pinturas, aceite u otras substancias extrañas. No obstante cuando el acero tenga sobre su superficie herrumbres nocivas, escamas sueltas y polvos que puedan ser fácilmente removibles, deberá ser limpiado por el método más adecuado si así lo indica el Fiscal de Obras.

Corte y doblado.

El doblado de las barras de armaduras deberá ejecutarse en frío en la forma indicada en los planos, y salvo otra indicación de los mismos u otra autorización, el doblado se efectuará de acuerdo con los resultados que a continuación se indican. Los estribos y las barras de amarre deberán ser doblados alrededor de un perno cuyos diámetros no deberán ser en el caso de los estribos, menores a 2 (dos) veces y de las barras a 6 (seis) veces el espesor mínimo, con excepción de las barras más gruesas que 1 (una) pulgada, en cuyo caso, el doblado deberá efectuarse alrededor de un perno de diámetro igual a 8 (ocho) veces el diámetro de la barra.

Colocación y fijación.

Todos los aceros para armaduras deberán ser colocados exactamente en las posiciones indicadas en los planos y firmemente sostenidos durante la colocación y el asentamiento del hormigón. Los empalmes o uniones deberán ser escalonados tan lejos unos de otros como sea posible. Las barras deberán ser amarradas en todas las intersecciones, excepto donde el espacio sea menor de 30 cm, en cada dirección, en cuyo caso serán amarradas en intersecciones alternas. Para las ataduras de las varillas se usarán alambres de producción nacional.

Las distancias desde los encofrados deberán ser mantenidos por medio de tirantes, bloques, ataduras, barras de suspensión u otros soportes aprobados. Para evitar el contacto de las armaduras con el encofrado, deberán ser separados por bloques de morteros premoldeado.

La substitución de varillas de diámetro diferente será permitida solamente con la autorización específica del Fiscal de Obras. Las varillas substituidas tendrán un área equivalente al área de diseño o mayores.
Todas las varillas deberán tener una extensión de fluencia convencional = 4.200 Kg./cm2.

Agregados.

Los agregados finos y gruesos serán perfectamente limpios y de una granulometría acorde con el dimensionamiento del desagüe necesario para obtener un hormigón cuya resistencia a los 28 días será de 210 Kg./cm2. Ellos serán acopiados, medidos y dosificados o transportados a la hormigonera en la forma aprobada por el Fiscal de Obras.

Mezclado del Hormigón.

Si el Fiscal de Obras no autoriza otro método, el hormigonado será mezclado mecánicamente en el lugar de su aplicación. El hormigón deberá ser completamente mezclado en una hormigonera de tal capacidad y tipo que permita la obtención de una distribución uniforme de los materiales en toda la masa resultante. El mezclado a mano será permitido en caso de emergencia y con el permiso escrito del Fiscal de Obras. Cuando tal permiso sea otorgado, las operaciones de mezclado deberán efectuarse cuidando que la distribución de los materiales sea en toda la masa.

El mezclado deberá ser continuado hasta que se obtenga una mezcla homogénea con la consistencia requerida. Las cargas de mezclado manual no deberán exceder el volumen de 250 litros.

Colocación del Hormigón.

En la preparación para la colocación del hormigón, todo aserrín, astilla o cualquier residuo o materia extraña, deberán ser removidos del interior de los encofrados. Todo el hormigón deberá ser colocado antes de que haya comenzado su fraguado inicial y en todos los casos, dentro de los 30 minutos luego del mezclado, excepto cuando el Fiscal de Obras autorice proceder de otra manera. La colocación deberá efectuarse de tal forma que se evite la segregación de las porciones finas o gruesas de la mezcla.

Deberá tenerse especial cuidado en la carga de las superficies inclinadas, el hormigón deberá tener la consistencia necesaria para no escurrir, así también deberá ser suficientemente trabajable para rellenar los nervios de las placas alivianadas. El hormigón, durante e inmediatamente luego de

PDF created with pdfFactory Pro trial version www.pdffactory.com

su colocación deberá ser bien compacto. Para ello, se proveerá la suficiente cantidad de varillas azadones y pisones, para compactar cada carga antes de que sea descargada la siguiente y para evitar la formación de juntas entre las distintas cargas. Para obtener una superficie lisa y uniforme, se deberá efectuar a lo largo de todas las cargas apisonado adicional conjuntamente con el empleo de varillas o azadones.

El empleo de vibradores estará supeditado a la aprobación del Fiscal de Obras. El hormigón deberá ser colocado en forma continua a lo largo de cada sección de la estructura o entre las juntas indicadas.

Si se presenta una circunstancia de emergencia y se hace evidente la necesidad de suspender esta operación antes de completar la sección de construcción, se deberán colocar los tapones en la forma indicada por el Fiscal de Obras, y la junta resultante será considerada como junta de construcción y tratada de acuerdo con las instrucciones correspondientes.

Inmediatamente luego de la paralización del hormigonado, todas las acumulaciones de mortero salpicado sobre las armaduras y sobre las superficies de los encofrados, deberán ser removidas.

Las partículas secas de mortero y el polvo resultante de ellas no deberán ser mezclados con el hormigón que aún no haya fraguado. Si dichas acumulaciones no fueren removidas antes del fraguado del hormigón, se deberá tener cuidado de no dañar o quebrantar la adherencia del hormigón a la armadura en y cerca de la superficie del hormigón, como tampoco forzar los extremos de las barras que sobresalen, cuando se procede a la limpieza de la armadura.

Juntas de construcción.

Las juntas de construcción serán ubicadas solamente donde lo indiquen los planos o en los lugares señalados en el programa de hormigonado, salvo el caso en que el Fiscal de Obras indique otros.

En los casos de emergencia, deberán ser empleados redientes o armaduras inclinadas donde así se los requiere para transmitir el esfuerzo de corte o ligar las dos secciones entre sí.

Las juntas de construcción deberán estar dispuestas en forma perpendicular a las líneas de tensión principal y en general localizadas en los puntos donde el corte sea mínimo.

Antes de depositar hormigón nuevo, sobre o contra hormigón que ya haya endurecido, los encofrados deberán ser reajustados. La superficie del hormigón endurecido deberá ser picada, en la forma requerida por el Fiscal de Obras, de tal manera que no queden partículas sueltas de agregados o de hormigón defectuoso sobre la superficie, la que deberá ser cuidadosamente limpiada de materias extrañas y de nata, y saturada de agua.

Para asegurar un exceso de mortero en la unión del hormigón endurecido con el nuevo hormigón, las superficies limpiadas y saturadas, incluyendo las verticales o inclinadas, deberán ser previamente revestidas con mucho cuidado con una capa de mortero o lechada de cemento puro, contra la que se deberá descargar el nuevo hormigón antes de que la lechada empiece su fraguado inicial. La colocación del hormigón deberá efectuarse en forma continua de junta a junta. Los bordes de las superficies de todas las juntas que estén expuestas y a la vista, deberán ser acabadas cuidadosamente de acuerdo con la alineación y elevación correspondiente.

En el caso de futuras ampliaciones anexas a la construida deberá preverse las correspondientes armaduras de espera.

Curado del Hormigón.

Las superficies del hormigón expuestas a condiciones que puedan provocar un secado prematuro, deberán ser protegidas tan pronto como sea posible, cubriéndolas con lona, paja, arpillera, arena o con otro material adecuado, y mantenidas húmedas permanentemente. Para evitar el secamiento prematuro, recomiéndase también el empleo de productos químicos como antisol y similares sujetos a la aprobación del Fiscal de Obras.

Si las superficies no fueron protegidas en la forma antes indicada, las mismas deberán ser humedecidas por regado o por chorros de agua. El curado deberá continuarse por un período de tiempo no menor de 7 (siete) días luego de la colocación del hormigón. Según lo indique el Fiscal de Obras, otras medidas de precaución deberán ser adoptadas para asegurar el normal desarrollo de la

PDF created with pdfFactory Pro trial version www.pdffactory.com

resistencia. Luego de iniciado el fraguado del hormigón, se tomarán todas las precauciones necesarias para evitar trepidaciones o deformaciones hasta que los encofrados puedan ser retirados.

Remoción del encofrado y descimbrado.

Los encofrados y cimbrados no deberán ser removidos sin el previo consentimiento del Fiscal de Obras. Los bloques y las abrazaderas deberán ser removidos al mismo tiempo que los encofrados y, en ningún caso, se permitirá la permanencia de porciones de encofrados de madera en el hormigón.

Como el hormigón será controlado por medio de ensayos de probetas cilíndricas, ensayos a cuenta del CONTRATISTA y tomadas en obras en el momento y en presencia del Fiscal de Obras, la remoción de los encofrados y soportes, y la suspensión del curado, pueden ser efectuados tan pronto como el Fiscal de Obras indique que los valores de resistencia determinados hayan alcanzado los mínimos deseados.

Las probetas cilíndricas serán curadas bajo condiciones no menos adversas que las desfavorables en que puedan encontrar aquellas partes del hormigón representadas por las mismas.

No obstante, y en ningún caso, los encofrados serán retirados de las columnas y de las vigas en menos de 7 y 14 días, respectivamente.

Los métodos de remoción de encofrados que puedan causar excesos de tensión en el hormigón, no deberá emplearse. Los soportes serán removidos de tal manera que permita al hormigón tomar, uniforme y gradualmente las tensiones debidas a su propio peso. El plan de descimbrado o desencofrado se harán conjuntamente con el Fiscal de Obras.

Remiendos.

Tan pronto como los encofrados hayan sido removidos, todos los alambres o dispositivos metálicos salientes que hayan sido empleados para mantener los encofrados en su lugar, y que pasen a través del cuerpo del hormigón, deberán ser removidos o cortados a por lo menos 7 (siete) milímetros por debajo de la superficie del hormigón.

Los rebordes de mortero y todas las irregularidades causadas por las juntas de los encofrados deberán ser removidos. Las cavidades, depresiones y vacíos que se observan luego de la remoción de los encofrados, deberán ser rellenados con mortero de cemento mezclado en la misma proporción que aquella usada para la estructura de la obra.

Al reparar las cavidades más grandes y los vacíos en forma de panal de abejas, todos los materiales gruesos o rotos, deberán ser eliminados hasta obtener una superficie de densidad uniforme que exponga los agregados gruesos sólidamente cementados.

Los bordes de las cavidades, alargadas en forma de bisel, serán cortados hasta que las caras de las cavidades queden perpendiculares a las superficies.

Todas las superficies de las cavidades deberán ser cuidadosamente saturadas con agua para luego proceder a la aplicación de una fina capa y mortero de cemento.

Entonces, se rellenará la cavidad con mortero consistente, preparado en la proporción de una parte portland y dos de arena, el que una vez aplicado, será bien apisonado en el lugar. El mortero deberá estar previamente contraído mediante su mezcla durante aproximadamente 20 minutos antes de emplearlo.

Para emparchar áreas grandes o profundas, se deberán adicionar agregados gruesos al material de relleno, tomando las debidas precauciones para asegurar la densidad, ligación y el conveniente curado. La presencia de exceso de porosidad en una o más partes de la estructura, puede ser considerada como suficiente causa para el rechazo de las mismas. Luego de haber recibido comunicación escrita del Fiscal de Obras en el sentido de que una determinada parte de la estructura ha sido rechazada, se deberá retirarla y reconstruirla nuevamente, parcial o totalmente, según se especifique, por su propia cuenta.

Verificación o rechazo del hormigón colocado.

A) General

PDF created with pdfFactory Pro trial version www.pdffactory.com

El contratista deberá realizar los ensayos sistemáticos y especiales necesarios para verificar la calidad de los materiales y del hormigón.

El tipo y número de esos ensayos serán indicados por la Fiscalización, la cual hará la supervisión de los mismos. Los ensayos más adelante señalados no constituyen una lista limitativa en tipo ni en cantidad.

Es obligatorio registrar en un libro original (para el Contratista) y duplicado (para la Fiscalización), con numeración correlativa, los resultados de cada ensayo, con toda la información adicional necesaria para su individualización y análisis. El mismo incluirá, además, un registro diario de temperatura máxima y mínima y de humedad relativa ambiente. Esta última información será tenida en cuenta en le cálculo de deformaciones de la estructura.

El hecho de que durante la ejecución de los trabajos no se detecten faltas de cumplimiento de las condiciones de calidad especificadas ni deficiencias en la ejecución de las estructuras, no constituirá motivo valedero para impedir el rechazo del hormigón de las estructuras, en caso de que posteriormente se descubran defectos o falta de cumplimiento de las condiciones establecidas.

El Contratista proveerá todo el equipo e instrumental necesario, en cantidad suficiente, como asimismo los operadores especializados, la mano de obra y medios de transporte que se requieran para ejecutar todos los ensayos a realizar en obra y en transporte que se requieran para ejecutar todos los ensayos a realizar en obra y en transporte de muestra y probetas hasta los lugares de moldeo, curado y ensayos de las mismas.

PDF created with pdfFactory Pro trial version www.pdffactory.com

B) Ensayos sobre Hormigón Fresco.

Sobre el hormigón fresco, se harán, además de los que indiquen la Fiscalización, los siguientes:

b.1. Asentamiento, en el momento de colocar el hormigón, durante los pastones iniciales y con la frecuencia que resulte necesaria según el tipo de estructura, las condiciones de uniformidad de la elaboración y la observación visual. Además se hará cada vez que se moldeen probetas para ensayos de resistencia y se individualizarán sus resultados. El método a ser utilizado es el recomendado por la Instrucción Española para Hormigón Estructural EH-E.

b.2. Peso unitario: Se determinará por lo menos cada vez que se moldeen probetas para verificar la resistencia.

C) Determinación de la resistencia de los hormigones en obra.

c.1. Para la determinación de la resistencia a compresión simple, se harán ensayos sobre probetas cilíndricas de preparación, moldeo, curado y ensayo que indican las normas españolas. Se efectuarán todas las determinaciones especificadas y las que en casos particulares indique la Fiscalización para cada colada, tipo de hormigón, parte de estructura, etc. y la edad de 28 días u otras diferentes que estén especificadas o resulten necesarias a juicio de la Fiscalización.

c.2. La sistematización del control seguirá lo especificado a continuación:

c.3. Definición de términos.

Pastón: es el volumen de hormigón que se elabora simultáneamente en una misma mezcladora.

ll = Determinación es el promedio de los resultados individuales de dos o más probetas de un mismo pastón.

fck = Resistencia característica exigida por el proyecto.

n = Número de determinaciones y de pastones.

fest = resistencia característica estimada. Es el valor que estima o cuantifica la resistencia. Característica real, a partir de un número finito de determinaciones.

Parte: es la parte de obra para la cual se investiga el valor de la resistencia característica estimada.

c.4. A los efectos del control de cada parte de la obra se considerará ésta, dividida de acuerdo a lo señalado más adelante. El objeto del control es determinar si el hormigón de cada parte es aceptado.

D) El fiscal deberá definir la aceptación o rechazo del hormigón de acuerdo a las instrucciones españolas para el hormigón estructural, atendiendo a que si la resistencia característica exigida en el proyecto.

Si los resultados de los ensayos del hormigón aplicado en una o más partes de la estructura fallaren en satisfacer los requisitos establecidos, se deberá proveer, preparar y someter a ensayos probetas testigo del hormigón endurecido de las referidas partes para la verificación adicional, de acuerdo con lo que recomienda la norma de Instrucción Española para Hormigón Estructural EH – E. No se permitirá absolutamente la ejecución de ningún trabajo adicional sobre o dependiente de tales partes hormigonadas, hasta que esté comprobado que las mismas se encuentran satisfactorias. Se puede destruir la parte ejecutada y reconstruirla por su propia cuenta y bajo su exclusiva responsabilidad.

Esta última acción será considerada obligatoria, si los ensayos adicionales tampoco satisficieren las Especificaciones.

C1) <u>Encadenado de Hº Aº.</u>

Todos los muros llevarán encadenados inferior y superior. En los casos en donde las aberturas son continuas (balancines), agregar un ∅ de 10 mm. más al encadenado superior. En los muros de 0,15 las cadenas serán de 0,13 x 0,27 y tendrá 2 varillas de 8 mm. de diámetro arriba y 2

PDF created with pdfFactory Pro trial version www.pdffactory.com

varillas de 10 mm. de diámetro abajo, con varillas de 6 mm. de diámetro cada 20 cm. como estribos. En los muros de 0,30 serán de 0,17 x 0,27 con ladrillos a los costados según planos y con varillas de 8 mm. y 10 mm. de diámetro en las partes superior e inferior respectivamente. Los estribos serán de varillas de 6 mm. de diámetro y distribuidos cada 20 cm.

Sobre las aberturas de hasta 1,50 m., el encadenado llevará un refuerzo con una varilla de 10 mm. de diámetro. De 1,50 m. a 3,oo m., el refuerzo será de 2 varillas de 10 mm. de diámetro. Sobre todas las aberturas que no alcancen la altura del encadenado superior llevará mampostería armado con 6 varillas de 10 mm. de diámetro, tres por hilada. En estos casos irán macizados con cemento y arena proporción 1: 3.

Todos los refuerzos en encadenados o en mampostería armada podrán ser aumentados según el criterio del Fiscal de Obras. Si existieren encadenados reemplazando el cimiento de piedra bruta o encadenados especiales, éstos deberán prever, especialmente en aulas con estructura de H° A°, la construcción de un muro de contención de piedra bruta por debajo del encadenado, en los lugares que por la topografía del terreno así lo requieran, a fin de evitar el escurrimiento de los rellenos y apisonados interiores y el costo de la ejecución del mismo debe incluirse en el rubro de cimiento de piedra bruta.

6. MUROS DE NIVELACION.

a) De 0,30, b) De 0,45 y c) De 0,60

Serán de ladrillos comunes asentados con mezcla 1:2:10 (cemento – cal – arena).

A paredes de elevación de 0,30 corresponden muros de nivelación de 0,45 y a los de 0,15 muros de nivelación de 0,30. Se deberán prever los pasos de cañerías de desagües a fin de evitar roturas posteriores. En el caso de los pilares de 0,45 x 0,45 la nivelación será de 0,60 x 0,60.

En este rubro deberá preverse el revoque y pintado del mismo según lo indique el Fiscal de Obras, como así también deberá preverse en el mismo la ejecución de gradas en los lugares que así lo requieran. El costo de ejecución de los mismos deberá estar incluido en el costo de la nivelación.

7. RELLENOS Y APISONADOS INTERIORES.

Los rellenos y apisonados se harán por capas sucesivas no mayores de 0,20 m., con la humectación adecuada hasta lograr una resistencia mínima de 1 (uno) Kg./ cm2., en cada capa de relleno. La última capa de 0,20 m. se hará con “tierra gorda” y arena gruesa, en proporción del 50%; sobre ésta capa se asentará el contrapiso.

Para efectuar estos rellenos podrá utilizarse la tierra extraída de las excavaciones para cimientos. Si faltase material para relleno se podrá:

- Usar tierra del predio de la obra siempre y cuando exista un desmonte que hacer y estar autorizado por el Fiscal de Obras.

- Traer tierra de otros sitios.

En todos los casos el material de relleno no deberá contener raíces, basuras o cualquier material que por descomposición pueda ocasionar hundimiento del terreno. No se permitirá la utilización de tierra arcillosa en la última capa de compactación aunque ésta provenga de la excavación para cimiento.

El relleno será ejecutado de manera tal que logre las cotas indicadas en los planos o las que en su reemplazo ordene el Fiscal de Obras.

Se deberá proceder a la explanación del predio libre de edificaciones, respetando las cotas indicadas en la planta de conjunto como cotas de amarre. No se pagará como relleno de patio aquel ejecutado con material del desmonte efectuado dentro del predio cuyo precio ya fue incluido en el rubro “Desmonte”.

8. AISLAC. ASFALT. DE MUROS HORIZONTAL Y VERTICAL C/PANDERETE Y AISLACIÓN DE LOSA.

PDF created with pdfFactory Pro trial version www.pdffactory.com

a) Horizontal.

En todos los muros de elevación sobre la segunda hilada de ladrillos contados a partir del nivel del piso terminado, se colocarán capas aisladoras que consisten en un revoque de 0,5 cm. de espesor, perfectamente alisadas con mezcla 1: 3 (cemento-arena).

Una vez seca la capa de revoque, se aplicará 2 (dos) capas de asfalto caliente sin adición de ningún tipo de aditamento, cuidando de cubrir perfectamente toda la superficie a aislar sin dejar huecos o infladuras de aire.

b) Vertical con Panderete.

La misma deberá ejecutarse de la siguiente forma. El muro a ser aislado deberá revocarse con mezcla 1: 3 (cemento – arena) en el caso de ladrillos prensados a la vista se deberá ejecutar previamente una azotada con cemento – arena. Sobre dicho revoque, una vez secado, se procederá a aplicar dos capas de asfalto caliente sin ningún tipo de aditamento, cuidando de cubrir toda la superficie sin dejar huecos o infladuras de aire. Luego se procederá a ejecutar un muro en panderete, sobre el cual se colocará revoque con mezcla adicionada con hidrófugo.

9. MUROS DE ELEVACION.

Observación: Todos los muros de elevación de ladrillos con juntas a la vista se ejecutarán con ladrillos comunes o prensados conforme se indique en la Planilla de Obra.

Todo tipo de mampostería, responderá exactamente a las indicaciones detalladas en los planos. Queda absolutamente prohibido hacer engrosamientos ulteriores por medio de la aplicación de ladrillos de plano. Los ladrillos deberán estar bien mojados, se los hará resbalar a mano en el lecho del mortero, apretándolos de manera que éste rebase por las juntas y se recogerá el que fluya de los paramentos.

Queda estrictamente prohibido el empleo de medio ladrillo, salvo los imprescindibles para la trabazón y, en absoluto, el uso de cascotes. Los muros, las paredes y pilares se erigirán perfectamente a plomo, con paramentos bien paralelos ante sí y sin pandeos. Se construirán simultáneamente y al mismo nivel en todas las partes trabadas o destinadas a serlo para regularizar el asiento y el enlace de la albañilería. No se preparará más mortero de cal que el que pueda usarse en el día, ni más mortero de cemento que el que deba usarse dentro de las dos horas siguientes a su preparación. Todo mortero de cal que se hubiera secado o que no vuelva a ablandarse sin añadirle agua, será desechado. Igualmente se desechará, sin intentar ablandarlo, todo mortero de cemento que haya comenzado a endurecerse.

a) Muros de 0,15 m. p/revocar.

La mezcla para muros vistos será 1:2:10 (cemento – cal – arena). Las juntas tendrán un espesor máximo de 1,5 cm. Perfectamente encalados con los fondos de las rendijas bien aplomados, uniformes y cubiertos sin dejar espacios con una profundidad de encalado máximo de 5mm. Se construirán hasta la altura del encadenado de Hº superior y se regirán por las mismas Especificaciones que anteceden. Los corrimientos de la mezcla sobre las caras vistas de los ladrillos deberán ser limpiados inmediatamente de tal manera que una vez secas no dejen manchas. La limpieza de los mismos se hará con cepillos que no dañen la textura natural del ladrillo.

En el caso de construcciones anexas a aquellas que cuentan con ladrillos vistos, se deberá mantener el criterio del aula al cual se anexará.

c) Muros de 0,30 m. visto ambas caras.

La mezcla para muros vistos será 1:2:10 (cemento – cal – arena). Las juntas tendrán un espesor máximo de 1,5 cm. Perfectamente encalados con los fondos de las rendijas bien aplomados, uniformes y cubiertos sin dejar espacios con una profundidad de encalado máximo de 5mm. Se construirán hasta la altura del encadenado de Hº superior y se regirán por las mismas Especificaciones que anteceden. Los corrimientos de la mezcla sobre las caras vistas de los ladrillos deberán ser limpiados inmediatamente de tal manera que una vez secas no dejen manchas. La limpieza de los mismos se hará con cepillos que no dañen la textura natural del ladrillo.

En el caso de construcciones anexas a aquellas que cuentan con ladrillos vistos, se deberá mantener el criterio del aula al cual se anexará.

PDF created with pdfFactory Pro trial version www.pdffactory.com

Rigen las mismas Especificaciones que para los muros de ladrillos vistos.

12. <u>TECHOS.</u>

Incluye todos los elementos necesarios para su terminación, como ser: tejas, tejuelones, maderamen, bocatejas, viga cumbrera, etc., imprescindibles para la correcta terminación del techo.

a) Techo de tejas comunes con tejuelas prensadas a máquina.

b) Techo de tejas y tejuelas ambas prensadas a máquina.

c) Techo de tejas y tejuelones, ambas prensadas a máquina.

Las tejas prensadas serán de color rojo uniforme, de tamaño y forma regular de color uniforme y sin grietas y colocadas con mezcla 1: 2: 10 (cemento-cal-arena), debiendo asentarse las tejas canal sobre un lecho de mortero de 5 mm. de espesor y 50 mm. de ancho, perfectamente nivelado y alineado con cordel. La flecha de la curvatura del ala mayor será como mínimo 6 cm. y la del ala menor 4,5 cm. El traslape de las tejas será de 8 cm. como mínimo y las mezclas estarán bien enrasadas sin manchar las tejas. Las bocatejas irán revocadas con mezcla 1:2:10 (cemento-cal-arena).

Las tejas que irán colocadas como canal serán seleccionadas y deberán ir pintadas con asfalto caliente sin adición alguna en la superficie convexa. La distribución general de la tirantería deberá ajustarse estrictamente a los planos respectivos y solo podrá introducirse cambios por autorización del Fiscal de Obras. Los extremos de los aleros laterales de los techos serán terminados con doble tapa y con mezcla reforzada (1:3) cemento y arena y bien encalados. Toda la tirantería será de hormigón armado o madera. La viga cumbrera sera de hormigon armado. La escuadría de los mismos deberá ajustarse a lo indicado en los planos respectivos conforme indican las plantas de techo.

La Secretaria de Obras Públicas determinara si los tirantes seran de madera o de H°A° y en caso de que sea de hormigon arrnado debera cumplir con las siguientes especificaciones:

<u>Especificaciones relativas al uso de los tirantes y vigas de hormigón armado.</u>

Los tirantes y vigas de hormigón armado prefabricados deberán cumplir con las siguientes condiciones técnicas:

<u>a) Materiales utilizados</u>

El hormigón utilizado para los tirantes y vigas prefabricados deberá alcanzar un resistencia característica a los 28 días de 210 kg./cm2.

PDF created with pdfFactory Pro trial version www.pdffactory.com

La dosificación del hormigón deberá justificarse mediante ensayos de resistencia a la compresión de probetas cilíndricas extraídas de pastones experimentales.

De cada 10m3 de hormigón elaborado en la planta de prefabricados, serán moldeadas como mínimo 6 probetas cilíndricas, que luego de un periodo de curado en ambiente húmedo, serán sometidas a ensayos de roturas a los 7, 14 ó 28 días (mínimo dos probetas por cada día).

De las probetas ensayadas a la compresión, podrán extrapolarse los resultados a los 28 días, según los valores de la tabla experimental del Comité Europeo del Betón, resumido en el siguiente cuadro:

Edad en días	**Coef. para extrapolar a 28 días**
7 días	1,53 x fck (7 días)
14 días	1,11 x fck (14 días)
28 días	1,00 x fck (28 días)

En caso de no presentar resultados satisfactorios, deberán ejecutarse por lo menos dos ensayos adicionales, por cada probeta que haya presentado fallas.

Las probetas deberán ser cilíndricas de 15 cm. de diámetro y 30 cm. de altura, y serán ensayadas en el INTN u otro laboratorio de ensayos de materiales que deberá ser sometido a consideración del Comitente para su aprobación.

El cemento a ser utilizado será preferentemente del Tipo I, aunque también podrá ser utilizado del tipo Compuesto o Puzzolánico, con tal que sea garantizada la resistencia a la compresión establecida de antemano. No será admitida en ningún carácter la utilización de cemento no estructural como del tipo de "Albañilería".

PDF created with pdfFactory Pro trial version www.pdffactory.com

El acero estructural que será utilizado como armaduras en los tirantes y vigas prefabricados deberán ser del tipo conformado superficialmente y cuya resistencia de fluencia característica sea mayor o igual a 4.200 kg./cm2 ó 420 MPa (AP-420-DN). El recubrimiento mínimo de las armaduras será de 1 cm. Las armaduras a ser utilizadas tanto en la zona superior e inferior deberán responder a cálculos específicos, y estarán basadas en normas técnicas de reconocida vigencia y utilización en cálculos estructurales de hormigón armado.

El contratista deberá presentar las correspondientes memorias de cálculos de las piezas premoldeadas, que deberán ser aprobadas por escrito por la fiscalización antes del inicio de la prefabricación.

El tamaño máximo de los áridos a utilizar no será mayor de ¼ del espesor de la viga o tirante. El hormigón deberá ser suficientemente vibrado para su buen adensamiento, y evitar la formación de nidos de abejas.

El tiempo del curado de las piezas prefabricadas deberán estar compuestas con un proceso de regado con agua como mínimo durante tres días, y recomendable por siete días continuado.

a) <u>Dimensiones y tolerancias</u>

En el sentido del espesor de la pieza prefabricada deberá estar dentro de los límites de + ó - 1,0 cm.

La terminación en los voladizos responderá a lo especificado en los planos del proyecto ejecutivo.

El sistema de fijación del listón donde apoyará el tejuelón en el arranque del techo será de 2” x 3” de H°A°, fijados a los tirantes con bulones, mediante una perforación dejada en el tirante de un diámetro mínimo de 8 mm.

PDF created with pdfFactory Pro trial version www.pdffactory.com

Para evitar la posibilidad de deslizamientos indeseables, el sistema de fijación de los tirantes sobre las vigas y paredes será atando con alambre, para lo cual serán colocados ganchos en los tirantes. También podrán ser perforados los tirantes y colocadas varillas embutidas en la mampostería.

c) Acabado Superficial

Para garantizar un acabado superficial lisa y sin deformaciones, los moldes para la prefabricación de los tirantes y vigas deberán ser metálicos o de otro material aprobado por la fiscalización montado sobre estructura estable y nivelada para evitar las deformaciones transversales localizadas y excesivas durante el proceso de vaciado del hormigón. La fiscalización realizará visita de inspección y aprobará las instalaciones industriales, antes del inicio de la prefabricación.

d) Prueba de carga

Por cada partida de 100 piezas prefabricadas, se deberán realizar pruebas de carga en dos piezas, llevando a las mismas hasta la rotura. La carga de rotura deberá ser superior a 160 kg./m.

Durante del proceso de ensayos de las pruebas de cargas, será determinante la carga que produzca la aparición de las primeras fisuras, con la cual se sabrá la carga de servicio de las piezas ensayadas.

La carga de servicio en ningún caso deberá ser inferior a 100 kg./m.

Las pruebas deberán ser realizadas en el INTN, u otro laboratorio de ensayo de materiales de reconocida trayectoria que deberá ser inspeccionado y aprobado por la fiscalización.

PDF created with pdfFactory Pro trial version www.pdffactory.com

El laboratorio donde se realicen los ensayos deberá expedir certificados para corroborar que el comportamiento de las piezas cumple con las normativas establecidas en cuanto a resistencia y deformación. En relación a las deformaciones, éste valor deberá ser menor que el cociente entre la luz de apoyos dividido por 300, para cargas de servicio.

e) Transporte y manipuleo

El transporte y manipuleo se deberá hacer con el mayor cuidado posible para no producir fisuras o quebraduras. Toda pieza que llegue al local de colocación con fisuras visibles o indicios de golpes será rechazada por la Fiscalización y el contratista deberá reponer dicha pieza a su costo.

La viga cumbrera que se indica en los planos deberá ser de H° A° conforme a plano de detalles. No se permitirá el uso de aislapol para el aislamiento de los techos.

13. REVOQUES.

a) Interior y exterior de muros a una capa.

Los muros se revocarán a 1 (una) capa con mezcla 1:4:16 (cemento-cal-arena). Antes de su realización, éstos deberán mojarse abundantemente. Todo revoque terminado no será de espesor mayor a 1,5 cm. y será perfectamente liso y uniforme, sin superficies combadas o desaplomadas, ni rebarbas u otros defectos. Las aristas serán vivas. En las mochetas, cantos y aristas, será usada una mezcla 1:1:4 (cemento-cal-arena). Los revoques deberán tener un aspecto uniforme una vez concluidos.

La mezcla para revoque será hecha con arena tamizada y cal colada. Este revoque interior incluye en el rubro, los revoques de encadenado y vigas, que coinciden con los muros; pero a éstos últimos se le hará previamente una azotada de cemento-arena (1: 3).

b) Exterior de muros a una capa con hidrófugo.

Los muros se revocarán a una capa con mezcla 1:4:16 (cemento-cal-arena), con adición especial de “hidrófugo inorgánico” en porcentaje adecuado. Incluye encadenado y vigas que coinciden con los muros. Regirán las mismas Especificaciones de revoque para interiores.

14. CONTRAPISO DE HORMIGON DE CASCOTES.

a) Para mosaicos graníticos y mosaicos calcáreos si los hubiere.

Los contrapisos serán de hormigón de cascotes con mezcla 1:6 (cemento – arena) y doce (12) partes de cascotes cuyos diámetros oscilarán entre 2 y 5 cm. El contrapiso no podrá tener un espesor inferior a los 10 cm., debiendo mojarse abundantemente los cascotes antes de ser mezclados. En ningún caso se colocarán los cascotes en forma separada de la mezcla. El contrapiso irá asentado sobre el terreno natural, el cual deberá estar bien apisonado antes de su cargamento.

La superficie del contrapiso deberá estar bien nivelado y alisado de tal manera que para la colocación del piso no sea necesario rellenarlos con arena, ni con ningún otro material que no sea la mezcla correspondiente para su colocación.

PDF created with pdfFactory Pro trial version www.pdffactory.com

En caso de ser necesarias pequeñas pendientes en los pisos, como sucede en los baños, corredores, etc., el contrapiso ya deberá prever las pendientes. No se permitirá el uso de cal en el contrapiso y de ser comprobada tal situación, se procederá al levantamiento total por cuenta del CONTRATISTA. EL hormigón de cascotes deberá ser preparado a máquina.

15. PISOS.

a) De mosaicos graníticos

Se colocarán en los lugares indicados en los planos.

El mosaico granítico deberá cumplir con las siguientes especificaciones:

Serán de medidas 30 x 30 x 2,5 cm. color a elegir por el Fiscal de Obras. El grosor mínimo de la capa de granito será de 0,5 cm.

El dosaje para la capa de granito será de un cemento, una marmolina, un granito. El dosaje de la mezcla de complemento será un cemento, cuatro arena lavada.

Los granos a ser utilizados deben ser pequeños.

El traslado a obra de los mismo debe realizarse con un semipulido, de manera a realizarla terminación del pulido en obra.

La colocación de los mismos se deberá asentar directamente sobre el contrapiso con mezcla 1:2:5 (cemento-cal-arena) y con las diagonales paralelas a las paredes de elevación.

b) De mosaicos calcáreos.

Se colocarán en los lugares indicados en los planos. Serán de color rojo de 20 x 20 cm. con excepción de los baños que serán de 15 x 15 cm.

El piso terminado deberá presentar una superficie uniforme sin vértices ni aristas sobresalientes. Los mosaicos se colocarán con las diagonales paralelas a las paredes de elevación. Antes de su colocación el material deberá ser aprobado por el Fiscal de Obras.

Las juntas deberán llenarse previa mojadura con pastina del mismo color. Estas baldosas irán asentadas directamente sobre el contrapiso con mezcla 1:2:5 (cemento – cal – arena). Las juntas se rellenarán con lecheradas de cemento, coloreada con óxido rojo logrando una pastina del mismo color que el de la baldosa de forma tal que no se produzcan manchas ni resulte una coloración diferente. Antes del secado de la pastina se procederá a la limpieza de la superficie, removiendo el excedente que pueda quedar en las juntas.

La terminación de los bordes de los pisos de los corredores se hará con una hilada de mosaicos colocados en el lado paralelo al muro. La superficie del muro de nivelación comprendido entre el nivel del patio y el piso de los corredores, deberá ser revocado en su totalidad y a lo largo de los corredores. El costo de este trabajo estará incluido en el costo del rubro 15 a) "Piso de mosaicos calcáreo".

El piso a ser ejecutado en planta alta no debe llevar contrapiso, debiendo la losa estar perfectamente terminada y nivelada, de manera a que el piso sea asentado directamente sobre él, en caso de que por imperfecciones en la ejecución de la losa requiera realizar un contrapiso de H° de cascote para nivelar, la misma correrá por cuenta del contratista. En ningún caso se permitirá la utilización de un colchón de arena previa a la colocación.

En los bordes de galería se ejecutará dos hiladas de ladrillos de espesor 0,15 totalmente revocados, previéndose en los mismos cañerías desagüe de 40 mm. En la parte interna se debe prever la colocación de zócalos.

16. ZÓCALOS

a) Zócalos calcáreos

Se harán en todos los locales donde haya piso calcáreo y en todas las paredes se colocarán con mezcla 1:1/2:5 (cemento – cal – arena).

PDF created with pdfFactory Pro trial version www.pdffactory.com

17. ABERTURAS DE MADERA.

Las maderas se labrarán con el mayor cuidado, las ensambladuras se harán con esmero, debiendo resultar suaves al tacto y sin vestigios de aserrados o depresiones. Las aristas serán bien rectilíneas y sin acanaladuras.

No se permitirá el arreglo de las piezas de carpintería desechadas, sino en caso de que no se perjudiquen la solidez, duración y estética de dichas piezas. Se desechará definitivamente y sin excepción toda pieza de madera en la cual se hubiera empleado o deberá emplearse para corregirla, clavos, masilla o piezas añadidas en cualquier forma.

Toda la obra de carpintería que, durante el plazo de garantía llegare a alabearse, hincharse, resecase o apolillase, será arreglada o cambiada por EL CONTRATISTA, a sus expensas.

a) Para locales varios

- Colocación de marcos.

Los marcos de las puertas de madera irán unidos a los muros con 6 (seis) tirafondos por lado, pareados, de 1/2" por 5, macizados con mezcla 1:3" (cemento –arena).

Durante su colocación se tendrá especial cuidado de la perfecta horizontalidad y verticalidad.

En los planos respectivos se detallan los rebajes de los marcos con respecto a los muros.

Los marcos serán de madera de lapacho debidamente estacionada o secada mecánicamente, perfectamente cepillada y pulida sin grietas, nudos u otros defectos.

No se permitirá que los marcos tengan pieza añadidas en cualquier forma o que se pretenda corregirlo con clavos, parches o masillas. El ensamblaje de las piezas de los marcos será hecho a caja y espiga y no simplemente clavados.

Si los marcos estuvieren alabeados, o sufrieren alguna dilatación o contracción, serán cambiados por cuenta del CONTRATISTA. Los anchos deberán estar ajustados a la máxima dimensión del espesor de los muros, y en ningún caso, menos.

- Puertas: Placas y Tableros.

Las hojas de las puertas serán del tipo tablero para las que dan al exterior y del tipo placa para las puertas internas; de madera de cedro, de las dimensiones indicadas en los planos correspondientes. Los detalles de ensamblaje se encuentran en los planos respectivos.

Para este rubro sirven todas las observaciones hechas para los marcos de madera. Deberá preverse la colocación de un tope o encastre en el piso o en la pared, para que la puerta al abatirse totalmente, quede sujeta.

Todas las aberturas deberán ser previamente aprobadas, y autorizadas por escrito para su colocación.

- Herrajes.

Tanto las cerraduras como los picaportes irán embutidos. Cada hoja de puerta será colocada con tres fichas de 5 agujeros, reforzados. Las cerraduras de todas las puertas serán a cilindro. Las puertas de 2 hojas llevarán fallebas embutidas, cromadas y cerraduras a cilindro.

18. ABERTURAS METALICAS.

a) Aberturas metálicas
a.1) Ventanas del tipo balancín.

Las aberturas deberán ajustarse exactamente a las medidas indicadas en los planos. Las uniones soldadas no presentarán rebarba visible. Las soldaduras de las uniones de barras deberán llenar toda la superficie de contacto con las mismas y no se permitirán que sean solo puntos aislados.

PDF created with pdfFactory Pro trial version www.pdffactory.com

Los hierros laminados a emplearse serán perfectos. Las uniones se harán compactas y prolijas debiendo resultar suaves al tacto.

- **Colocación.**

La colocación se hará de modo que quede en el plano vertical que pasa por el eje de la viga o cadena de Hº Aº. El cargado de las vigas y pilares de Hº Aº que queden sin revoque, deberá prever en su interior las planchuelas o varillas de anclaje de cada abertura, de tal manera que para su colocación pueda soldar en obra a dicha abertura. Se deberá tener especial cuidado que las planchuelas queden en los ejes de las vigas. Los balancines deberán ser pintados con pintura anticorrosiva, dos manos, antes de su colocación en obra, y otras dos, con pintura esmaltada sintética opaca como terminación; el color a ser determinado por el Fiscal de Obras.

Deberá llevar un comando por cada hilera de hojas móviles y accionar libremente permitiendo la abertura de las hojas en su totalidad y su cierre hermético al cerrarlas.

a.2) Puerta metálica 1,20x2,10, a.4) 0,90x2,10 y a.5) 0,70x2,10

El marco de puerta será de chapa N° 20 doblada y en las uniones se deberá llenar con soldadura y no se permitirá que sean solo puntos visibles.

Las puertas serán de dos (2) hojas de chapa N° 20 doblada e irán fijadas al marco con bisagras soldadas al mismo (tres unidades por cada hoja).

Cada hoja tendrá molduras de caños de 20 x 20 con pared de 0,90 soldados al mismo. Una de las hojas de puerta tendrá pasadores tipo de embutir (arriba y abajo) de manera que en su parte superior se fije al marco y en su parte inferior encastrada en una guía metálica que deberá ir embutida en el piso de granito. Además deberán llevar cerraduras con picaportes de alta seguridad con doble perno.

Todos los detalles señalados conforme a planos.

Las soldaduras realizadas deben ser prolijas y suaves al tacto, debiendo utilizarse masilla para chapa en los lugares que presentan porosidad y previo a la pintura se debe lijar en forma completa y luego pintar con dos manos pintura anticorrosiva a cromato de zinc, antes de su colocación, sobre esta pintura se darán dos (2) manos de pintura con color marrón caoba mate.

19. ALFEIZAR DE VENTANAS.

a) De revoque 1: 3: y **Mocheta de revoque**

Se ejecutará con cemento – arena (1: 3), debiendo ejecutarse con una pendiente de por lo menos 1 cm. de tal forma que el agua se escurra con facilidad. Se pintará con color cerámica. El alféizar interior deberá ir revocado con mezcla (1:3) cemento arena y pintado con pintura látex color cerámica.

b) De ladrillos comunes a sardinel.

Se utilizarán ladrillos comunes, de formas regulares y textura uniforme, serán bien cocidos sin llegar al límite de vitrificación. Se ejecutará solo en el tramo correspondiente a cada abertura.

20. PINTURAS.

Antes de ejecutar el rubro, se procederá a la limpieza total de la superficie a ser pintada. Los defectos que pudieran presentar las paredes serán corregidos antes de proceder a pintarlas y los trabajos se retocarán esmeradamente una vez concluidos. No se admitirá el empleo de pintura espesa para tapar poros, grietas u otros defectos. EL CONTRATISTA tomará las precauciones indispensables a fin de preservar, pisos, marcos, aberturas, etc., de manchas de pintura que pudieran afectarlos. En el caso de los pisos, se procederá a cubrir la superficie con un manto completo de lámina plástica para su protección.

La última mano de pintura se dará después de que todos los otros gremios que intervengan en la construcción, hayan dado fin a sus trabajos en cada local.

a) De paredes revocadas a la cal:

PDF created with pdfFactory Pro trial version www.pdffactory.com

Las paredes revocadas llevarán 4 (cuatro) manos de pintura a la cal, debiendo ser tratadas con 2 manos de blanqueo antes de la colocación del piso. No se permitirá adicionar a la pintura jabón ni aceite de ninguna clase.

b) De aberturas de madera:

Las aberturas de madera (marcos y hojas de puertas), irán pintadas a dos manos con aceite de lino triple cocido y dos manos de barniz sintético esmaltado. Antes de la pintura deberá limpiarse de polvo y resina toda la madera.

c) De aberturas metálicas:

Antes de pintar se procederá a limpiarlas, secando todo herrumbre, grasa, suciedad, etc. Irán pintadas con pintura anticorrosiva acromato de zinc, a dos manos, la primera antes de su colocación y la segunda después de la misma. Sobre esta última mano de pintura anticorrosiva se pintará con dos manos de pintura sintética color marrón caoba mate.

Se toma como área solamente una cara, en el caso de los balancines. Este rubro incluye la pintura de todos los tipos de aberturas metálicas.

d) De ladrillos a la vista:

Serán pintadas con dos manos de pintura antimoho, incoloro, previa limpieza de los ladrillos cuidando de no dañar la textura de los mismos. Si los ladrillos utilizados en el visto no son blancos, se procederá a la pintura con látex color cerámica tipo látex pintor de manera a no obtener colores cerámicos de otros tonos.

e) De maderamen en general:

El maderamen utilizado en general (vigas, tirantes y correas) será pintado con tres manos de aceite de lino triple cocido, una primera mano a la colocación del maderamen y dos manos de terminación, con barniz sintético esmaltado. Será importante la aplicación de pintura preventiva agroquímica para combate de termitas u otros insectos parásitos. Merece especial atención las partes de madera escondida en la mampostería.

21. REVESTIMIENTOS.

21.1 VIDRIOS DOBLES.

Todas las aberturas metálicas llevarán vidrios dobles de 3 mm. de espesor y serán colocados con asientos de masilla.

22. INSTALACION ELECTRICA-ARTEFACTOS ELECTRICOS.

1. GENERALIDADES.

1.1. Esta Instalación Eléctrica comprende la ejecución de todos los trabajos; provisión de los materiales y de la mano de obra especializada para las instalaciones y para aquellos trabajos que, sin estar específicamente detallados, sean necesarios para la terminación de la obra.

En el caso particular de las intervenciones que serán ejecutadas en este Proyecto sean estos: construcción de aulas, S.S.H.H. y/o abastecimientos de agua deberá preverse la alimentación de dichas instalaciones hasta el tablero general y deberá presupuestarse dentro del Rubro de Instalación Eléctrica.

1.2. Quedará a cargo de EL CONTRATISTA proveer lo necesario para la realización de la instalación, tanto materiales como mano de obra, así como también todos los artefactos de iluminación, con sus correspondientes equipos eléctricos y lámparas (inclusive transformador).

1.3. Como la instalación debe ser aceptada y conectada por ANDE a su red, EL CONTRATISTA deberá contar a su costo con el aval de un profesional matriculado en ANDE en la Categoría "A", quién deberá encargarse de la presentación de la solicitud de Abastecimiento de Energía ante la citada Administración Nacional de Electricidad, y correr con la tramitación pertinente.

1.4. Las instalaciones se harán en un todo de acuerdo a las Reglamentaciones vigentes de la ANDE, tanto de Media como de Baja Tensión, utilizando los materiales adecuados.

PDF created with pdfFactory Pro trial version www.pdffactory.com

1.5. Los equipos, accesorios y materiales de uso común en este tipo de instalaciones se ajustarán a las Reglamentaciones vigentes de la ANDE y a Especificaciones Técnicas que se dan en el numeral 2. La Supervisión de Obra rechazará cualquier material que no cumpla las condiciones exigidas por esas Reglamentaciones y/o Especificaciones Técnicas.

1.6. En los lugares en que la instalación estará embutida en muros con ladrillos a la vista, se deberá tener especial cuidado de que estas cañerías y cajas embutidas se coloquen durante la construcción de muros y en sus lugares respectivos. Si por fuerza mayor, es necesario efectuar una perforación para la instalación de algún artefacto, caño caja, una vez colocados éstos se reconstruirá el ladrillo a la vista con perfecto acabado.

1.7. Los caños instalados en forma visible serán lisos, de plástico. Los que se coloquen durante la construcción de los muros en su interior, podrán ser corrugados o lisas de plástico. Los que se deban colocar bajo piso, podrán ser de plástico liso para instalaciones eléctricas o de plástico para baja presión de los usados para instalaciones sanitarias, según las dimensiones.

1.8. Los electroductos y cables subterráneos deben enterrarse a una profundidad de 60 cm. sobre una capa de 10 cm. de arena lavada, que servirá de drenaje y encima ladrillos colocados con mezcla pobre como protección mecánica. Solo se permitirán empalmes subterráneos en los registros cuando se los ejecute con la correcta tecnología, que corresponde al tipo de cable usado. Para la aislación de los empalmes se deberán utilizar cintas autovulcanizantes o sistemas de aislación más eficientes que éstas.

No se permitirán empalmes para los conductores que alimentan al tablero general y los tableros seccionales.

1.9. Los registros eléctricos serán como mínimo de 40 x 40 x 70 cm, revocadas, con tapa de H°A° y en el fondo se colocará una capa de 10 cm de arena lavada y encima piedra triturada. Deben estar limpios y libres de escombros o basuras. Merece especial atención el cierre y tapa de estos registros desde el inicio de su construcción hasta su presentación final, pues, la inobservancia de ello, pone en peligro a muchos escolares de corta edad que no pueden calibrar la magnitud de peligro que corren si tocaren los cables, ductos o conexiones.

1.10. El amperaje de las llaves **TM** y los circuitos indicados en los planos se deben respetar, excepto algunas modificaciones que por motivos técnicos y aprobados por la supervisión y/o fiscalización, justifiquen dicho cambio.

1.11. Los circuitos de iluminación de patio, estarán comandados por fotocélulas individuales para cada artefacto sin que esto excluya la pertinente protección termomagnética del circuito.

1.12. EL CONTRATISTA solicitará la Supervisión y/o Fiscalización de obra, en las siguientes etapas:

a) Una vez colocadas las cañerías y cajas, antes del cierre de canaletas.

b) Luego de ser pasados los conductores y antes de efectuar su conexión a los artefactos o accesorios (Llaves de puntos, tomas, TM, etc.)

c) Después de la colocación de llaves de punto, tomas, TM y artefactos de iluminación.

d) Después de finalizada la instalación y conectada a la red de ANDE.

1.13. El contratista solicitará la aprobación de al supervisión y/o fiscalización de todos los materiales a ser utilizados en la instalación eléctrica, tales como: conductores, tableros, llaves de punto, tomacorrientes, llaves termomagnéticas, artefactos de iluminación, etc., antes de su montaje y/o instalación. El Fiscal y/o Fiscal podrá disponer el retiro de cualquier material que no ha sido aprobado.

1.14. Todas las partes metálicas de la instalación, tales como: tablero principal, tablero secundario, deberán ser puesto a tierra.

1.15. Está previsto la alimentación de los circuitos de ventiladores, y su provisión. En las aulas se colocarán los TCV al lado del TC, hasta donde llegará los retornos y fase del circuito de ventiladores.

PDF created with pdfFactory Pro trial version www.pdffactory.com

1.16. Toda la instalación eléctrica se debe realizar respetando los planos y planillas de obras. Está previsto que todas las instalaciones a ser ejecutada sean trifásicas y por más que la acometida sea monofásica, la instalación debe estar preparada para trifásica en cualquier momento. Es decir, que se debe hacer las alimentaciones trifásicas de los tableros, colocar llaves trifásicas, pilastras con caja y llave precintable trifásica, incluso prever una acometida trifásica y dejar los cables preparados para su posterior conexión.

1.17. Los siguientes Items de la planilla deberá ser aprobado por la supervisión y/o fiscalización para su ejecución: pilastra trifásica con caño galvanizado de 2 ½" y accesorios completos; acometida trifásica con cable de 10 mm2, caja precintable trifásica o en llave TM de 3 x 40 A, tendido de línea baja tensión trifásica, instalación del tablero general de 20 AG., provisión y montaje de llave TM de 3 x 40 A en el TG y alimentación del TG con cable NYY de 4 x 10 mm2, todos los rubros no ejecutados serán descontados al finalizar los trabajos.

1.18. En el caso de estar previsto tendido de líneas en M.T., puesto de entrega y puesto de transformación con sus respectivos transformadores, tableros, columnas y accesorios, el CONTRATISTA deberá prever en sus costos todos los materiales y trabajos necesarios para el montaje del P.D., conexión a la red de ANDE y puesta en funcionamiento.

2. ESPECIFICACIONES TECNICAS.

Estas Especificaciones servirán de guía para el suministro de materiales para la instalación eléctrica permanente, así como de artefactos de iluminación.

No obstante, antes de su instalación, todo el material, los artefactos y su equipamiento, deberá ser aprobado por el Fiscal de Obras.

2.1. Equipos y Accesorios de M.T.

Toda esta parte de la instalación eléctrica, deberá ejecutarse con materiales que se ajusten a las Especificaciones Técnicas de ANDE.

2.2. Cables subterráneos de B.T.

Estos cables deben cumplir las Especificaciones Técnicas de ANDE. Las secciones a utilizar están indicadas en los planos. Son los conocidos como NYY; u otras denominaciones según su origen.

2.3. Materiales para B.T.

En general, estos materiales son los corrientes que se utilizan para instalaciones de este tipo, aceptado en la práctica por el Reglamento para instalaciones de Baja Tensión de la ANDE. Como guía se detallan Especificaciones para los mismos.

2.3.1. Conductores de cobre aislado para Baja Tensión.

2.3.1.1. Características Generales.

Cable aislado para instalaciones eléctricas de Baja Tensión en tubulación de plástico, embutidas y/o a la vista.

2.3.1.2. Características eléctricas.

- Aislación nominal	750 V.
- Tensión de servicio	320 V. entre fase y neutro. 380 V. entre fases 50 Hz.
- Sección	Las secciones de los conductores serán normalizadas de 1-1, 5-2-2, 5-4-6-10-16-25-35-50 m2.

2.3.2. Llaves termomagnéticas.

2.3.2.1. Características Generales.

Llaves termomagnéticas unipolares o tripolares para ser montadas en tableros de distribución de energía a circuitos de utilización en edificios.

PDF created with pdfFactory Pro trial version www.pdffactory.com

2.3.2.2. Características eléctricas.

- Tensión de servicio 220 V. entre fase y neutro.
  380 V. entres fases

- Frecuencia 50 Hz.

2.3.2.3. Características constructivas.

Serán material moldeado en plástico y que permita su fácil montaje en tableros.

2.3.3. Accesorios completos de embutir, con sus tapas.

2.3.3.1. Características generales.

Los accesorios deben ser del tipo adecuado para ser instalados en las cajas comunes del tipo conocido para llaves.

Serán según se indique, llaves de un punto, de dos o tres puntos, tomas de corrientes simples o dobles; llaves de combinaciones de tres o cuatro vías; pulsadores para timbres o combinaciones de estos accesorios.

2.3.3.2. Características eléctricas.

- Tensión nominal: 600 V.

- Tensión de servicio: 220 V. entre fases y neutro

- Frecuencia: 50 Hz.

- Intensidad nominal

  * Para llaves: 10 A.

  * Para tomas de corriente simple o doble: 10 A.

2.3.3.3. Características constructivas.

Los accesorios serán formados por elementos intercambiables montados en chapa metálica y provistos de tapa de material plástico color blanco o marfil. Los contactos se harán por medio de tornillos de bronce o estañados.

2.4. Llaves manuales seccionadores para operación de carga.

2.4.1. Características generales.

Deberán ser de corte rápido e independiente del operador y de fácil accionamiento.

2.4.2. Características constructivas.

Deberán ser suficientemente robustas para la función que deben cumplir, con clara indicación de “abierto”, “cerrado” y aptas para ser montadas en tablero.

2.4.3. Características eléctricas.

Los contactos serán de dimensiones suficientes para la corriente que deben soportar, de cobre plateado o protegido de otra manera eficaz.

Bornes conectores serán suficientemente amplios para los conductores a ser instalados.

Elementos aislantes para separar los conductores de diferentes base y dispositivo para extinguir el arco.

PDF created with pdfFactory Pro trial version www.pdffactory.com

Deberán ser aptas para operar a:

* Tensión nominal: 380 V. entre fases: 220 V entre fase y neutro.

* Frecuencia: 50 Hz.

NOTA: Podrán suministrarse llaves termo magnéticas para operación con carga, siempre que cumplan o mejoren las presentes Especificaciones Técnicas. Se deberán presentar catálogos informativos donde se indiquen el diseño, material y dimensiones.

2.5. Tableros Generales, Principales y Seccionales y de Comandos

2.5.1. Características Generales.

Los tableros en general serán construidos con chapa Nº 14, con cerraduras, barras de fases y neutros, pintadas con esmalte sintético, rielera y todo accesorio para la terminación y seguridad para los que la operen. Todos los tableros tendrán su puesta a tierra con una jabalina de cobre de 2 mts.

- El cableado de los tableros se deben hacer en forma ordenada y atar los conductores con cintas de plástico, de tal forma que deje una mpresión a la vista. Las conexiones a las barras se deben hacer con terminales de cobre.
- En todos los tableros se deben poner nombres a las llaves TM de tal forma a identificar los circuitos al que pertenece.
- Todos los tableros serán embutidos en la pared a una altura de 1,50 mts, medido desde el piso a la base del tablero.
- Los TCV son tableros de comando de ventiladores, dimensionados de acuerdo a la cantidad de llaves de ventiladores que irán colocadas dentro, con fondo de madera para sujetar las llaves con tornillos y serán aterrados con jabalina de cobre de 2,00 mts.
- Los TC son tableros de comando de luces y tomas, y las llaves a ser utilizadas en este tablero son interruptores tipo TM de procedencia europea. También debe estar aterrado.

2.6. Fusibles tipo NH.

2.6.1. Características Generales.

Los fusibles tipo NH serán de construcción sólida y de materiales aptos para las funciones que deben cumplir, con indicación de ruptura.

2.6.2. La cuchilla de conexión deben ser de cobre plateado, o protegido de otra manera eficaz. El conductor fusible estará protegido de tal manera que se evite cualquier expulsión de material fundido cuando opere.

El material aislante debe ser como para soportar la temperatura que se genera en la operación del fusible.

Los fusibles serán del tipo conocido como “retardado” y serán aptos para ser instalados en un sistema de 3 x 380/220 V. 50 Hz. y con capacidad de ruptura del orden del 100 KVA.

2.7. Tierra en puesto de transformación (M.T.).

2.7.1. En los puestos de transformación, la toma de tierra deberá poseer una resistencia no superior a 5 ohmnios en cualquier época del año.

2.7.2. El conductor de tierra se conectará firmemente a los electrodos por medio de conectores a presión, de material y tipo adecuado.

2.7.3. Las tierras de protección y de servicios deben ser sistemas separados, con electrodos independientes.

2.7.4. Los descargadores de sobretensión tendrán bajada propia de tierra, lo más corta posible.

3. ARTEFACTOS ELÉCTRICOS Y DE ILUMINACION.

3.1. Equipos para armar artefactos de iluminación de tubos fluorescentes.
3.1.1. Características generales.

PDF created with pdfFactory Pro trial version www.pdffactory.com

Los equipos serán completos, compuestos de tubos, zócalos, arrancadores, reactancias, capacitores y otros accesorios (tornillos, etc.), armados en artefactos construidos en chapa Nº 22 o de mayor espesor, pintadas con anticorrosivo y dos manos de esmalte sintético blanco, para lámparas a la vista, del tipo conocido como de iluminación directa.
Serán aptos para adosar o colgar, según los casos. En los artefactos colgantes NO permitirá el uso de cadenas ni de otro material que no permita una sujeción rígida de los mismos, el mismo necesitará aprobación del fiscal electromecánico.
Los artefactos fluorescentes de 3 x 40 W. deben ir colgados del techo a una altura máxima de 3,00 m.

3.1.2. Características eléctricas.

Los equipos serán como para funcionar a la tensión de servicios de 220 V.-50 Hz., y tendrán el factor de potencia corregido (min. 0,8).

3.1.3. Características constructivas.

Los zócalos serán aptos para su montaje en artefactos como se indica en 3.1.1., contactos seguros de cobre endurecido y protegido con niquelado, plateado y otras protecciones equivalentes. Las reactancias serán empastadas, de manera a asegurar su funcionamiento silencioso. Los tubos serán del tipo conocido como blanco de lujo de 40 W.

Los arrancadores del tipo bulbo de gas y elementos bimetálico, con capacitor adecuado para evitar molestias en radio recepción.

3.2. Equipo eléctrico para iluminación de patios con lámparas de vapor de mercurio de 250 W.

3.2.1. Características generales.
Los artefactos deberán ser completos, para acoplarse a una columna de hierro galvanizado de 2 ½", de altura libre sobre el suelo de 5 mts., empotrado 0,80 en una base de hormigón.
El hierro galvanizado debe tener con tapón hembra en la punta de tal forma a que no penetre agua dentro del caño.

La columna tendrá en la base una pilastra de ladrillo visto de 0,50x0,45x0,45, en la que se colocará una caja de conexión de 10 x 10 con tapa de metal.

3.2.2. Los artefactos serán completos, con todos sus elementos incluyendo lámparas, reactores c/base para fotocélulas incorporadas, con factor de potencia alto, etc., preparados para funcionar a una tensión de 220 V. entre fase y neutro de un sistema 3 x 380/220 V. - 50 Hz. La lámpara será de vapor de mercurio de una potencia de 250 W.

3.2.3. Características constructivas.

Los artefactos serán del tipo alumbrado público abierto AP1 con cuerpo metálico y acrílico. Estarán preparados para fijarse en caños de hierro galvanizado de 2" O, como se indica en el numeral 3.2.1.

3.3. Artefactos para lámparas incandescentes.

3.3.1. Características generales.

Los artefactos de iluminación para lámpara incandescente estarán preparados para alojar una lámpara y serán aptos para colgar de techo y aplicar a paredes según se indique, completos, incluso lámparas.

3.3.2. Características eléctricas.

Será una lámpara incandescente de 100 W. con rosca E. 27 220 Volts.

3.3.3. Características constructivas.

Los artefactos para aplicar a paredes se usarán en corredores y también para iluminación de pequeños ambientes secundarios.

PDF created with pdfFactory Pro trial version www.pdffactory.com

3.4 Ventiladores de Techo

3.4.1. Características generales.

- **Los ventiladores de techo serán de 56", con llave de comando de siete velocidades y caja metálica.**
- Serán montados en las aulas como indica en los planos, por encima de los artefactos de iluminación, de tal forma que al funcionar no proyecten sombras y la sujeción de los mismos deberá realizarse con varillas empotradas en el H° que deberán estar colocadas antes del vaciado de la losa.

Observación: a) Como la variedad de diseño es muy grande en estos tipos de artefactos, se debe presentar al representante del Ministerio los tipos de artefactos a utilizarse, quien indicará el tipo de artefactos a utilizar. b) La SECRETARIA DE OBRAS PUBLICAS DE LA GOBERNACION DE SAN PEDRO considerará como terminada la instalación eléctrica, cuando la ANDE haya entregado el servicio definitivo de energía eléctrica. Todos los trámites necesarios, hasta su conexión, correrán a cargo del CONTRATISTA.

38. CAMPANILLA ELECTRICA.

Con comando desde la Administración se instalarán una campanilla en los lugares que se indique en planos, del tipo campana.

Observación: En los planos no está indicado el circuito del timbre pero se muestran los lugares en donde se colocarán las campanillas y el pulsador.

39. MOBILIARIO INCORPORADO AL EDIFICIO.

a) Pizarrones: EL CONTRATISTA deberá confeccionar pizarrones embutidos en las paredes. Dichos pizarrones deberán ejecutarse conforme a las siguientes especificaciones: preparars el marco de material cerámico y portatiza con ladrillos empotrados, revocados posteriormente con mortero 1:3 (cemento-arena), dándole una terminación redondeada en las aristas interiores. En la zona del pizarrón propiamente dicha, aplicar una azotada con hidrófugo (ceresita). Posteriormente revoque con mortero 1:3 (cemento-arena) y aplicación de 3 manos de enduido plástico con fina textura de terminación, luego de la cantidad de lisado necesario. Aplicar sellador o fijador plástico, y 3 manos de pintura sintética para pizarrón, color verde pizarra. El marco portatiza con color gris.

40. LIMPIEZA FINAL.

Comprende todos los trabajos necesarios para dejar el edificio perfectamente limpio interior y exteriormente. Se deberá retirar todo resto de material del predio. Las obras auxiliares construidas por el Contratista, (depósitos, retretes, etc.), serán desmanteladas y retiradas del predio. Las zanjas para el apagado de cal serán rellenadas y apisonadas. Las canchas de mezclas serán levantadas. El área de limpieza será el área total del predio, donde haya trabajado el Contratista. Dentro de este rubro deberá incluirse el costo de dos tableros; cada uno con la totalidad de las llaves y cerraduras y candados, en original y duplicado, con sus respectivos nombres de puertas o accesos.

CONDICIONES DE LOS MATERIALES

ALCANCE

Los materiales a utilizar deberán responder a las calidades previstas en la documentación contractual EL CONTRATISTA está obligado a emplear métodos y elementos de trabajo que aseguren la correcta ejecución de la obra. Todos los materiales destinados a la obra tendrán las formas, dimensiones y características que describan los planos y la documentación del Contrato. EL CONTRATISTA deberá suministrar, si se le pidiere, muestras de los materiales a utilizar y/o certificados de los mismos, emitidos por el Instituto Nacional de Tecnología y Normalización. Los materiales que la Supervisión y/o Fiscalización de Obra rechacen por no estar de acuerdo con las Especificaciones Técnicas, no podrán ser utilizados en la obra y serán retirados de la misma en un plazo no mayor que cuarenta y ocho (48) horas. Los materiales defectuosos o rechazados que llegaren a colocarse en obra, o los colocados en desacuerdo con las reglas del arte o de las Especificaciones contractuales, serán reemplazados por EL CONTRATISTA, corriendo a su cargo los gastos que demande la sustitución. Si por razones de propia conveniencia, EL CONTRATISTA deseare emplear materiales que la que le obliga el contrato, su empleo, una vez autorizado por la

PDF created with pdfFactory Pro trial version www.pdffactory.com

Fiscalización de Obra, no le dará derecho a reclamar mayor precio que el que le corresponde al material especificado.

AGUA.

Será proveída por EL CONTRATISTA y se empleará la más pura posible. No se aceptará agua que contenga más de cinco por ciento (5%) de sales, ni más de tres por ciento (3%) de sulfato de cal o de magnesio, o que sea rica en ácido carbónico. El agua estará exenta de arcilla.

CEMENTO.

Se utilizará cemento Tipo 1, que satisfaga las condiciones establecidas en las Normas del Instituto Nacional de Tecnología y Normalización - NP Nº 70. Para las estructuras de Hº Aº no se permitirá el empleo de otro tipo de cemento diferente al especificado, sin la autorización del Fiscal de Obras. El polvo debe ser de color uniforme y tiene que estar acondicionado en bolsas de papel de cierre hermético, con la marca de fábrica y procedencia, en lugares secos y resguardados. Todo envase deteriorado que revele contener cemento fraguado será rechazado. También serán rechazados aquellos envases que contengan material cuyo color está alterado.

CAL.

La cal viva podrá ser triturada o en terrones, proveniente de calcáreos puros, y no podrá contener más de tres por ciento (3%) de humedad ni más de cinco por ciento (5%) de impurezas. Se apagará en agua dulce, dando una pasta fría o untuosa al tacto. Si la pasta resultare granulada, deberá ser cribada por tamiz.

Esta operación no eximirá a EL CONTRATISTA de su responsabilidad por ampollas debidas a hidratación posterior de los gránulos por defecto de apagado de la cal. En ningún caso podrá emplearse la cal antes de los cinco (5) días de su completo apagamiento. Antes de su apagado deberá ser conservada en obra dentro de locales adecuados, al abrigo de la humedad e intemperie, estibada sobre tarimas o piso no higroscópicos.

ARENA.

Debe ser limpia, de granos adecuados a cada caso, sin sales, substancias orgánicas ni arcillas. Su composición granulométrica será la más variada posible: entre 0,2 y 1,5 mm. Para el revoque se usará arena fina o mediana, o bien, una mezcla de ambas por partes iguales. En ningún caso se utilizará arena gorda.

LADRILLOS.

- **Comunes:** Deberán estar bien quemados, sin llegar a la vitrificación. Serán de color uniforme, de aristas vivas, caras planas, sin grietas ni núcleos calcáreos. Se buscará, en lo posible que las dimensiones permanezcan constantes, que presenten todos una misma apariencia y que al golpearlos tengan un sonido metálico. Deben estar bien mojados antes de usarlos a fin de asegurar una correcta unión ladrillo-mortero. Los ladrillos a utilizar en estas obras deberán ser ladrillos comunes.

- **Prensados a máquina:** Se utilizarán ladrillos de cincuenta y cinco agujeros en muros a la vista. Deberán tener uniformidad de color, texturas y dimensiones, y no podrán variarse por razones de diseño. Valen estas aclaraciones para ladrillos sin prensar. Para la colocación de ladrillos a la vista, deberán seleccionarse las perforaciones perpendiculares a las caras de mayor superficie.

VIDRIOS.

Los vidrios a emplearse deberán estar exentos de todo defecto, manchas o burbujas, estarán bien cortados, serán dobles, de espesor regular de 3mm.

TEJAS.

Deben ser prensadas a máquina y tener regularidad en la forma y en las dimensiones. Serán bien cocidas, sin llegar a la vitrificación, debiendo producir un sonido claro y metálico al golpearlas. De color rojo uniforme.

PDF created with pdfFactory Pro trial version www.pdffactory.com

TEJUELONES.

Serán prensados, de aristas vivas, caras planas, bien cocidos, de superficies lisas, sin grietas o núcleos calcáreos. El espesor no será mayor que 4 cm.

TEJUELAS.

Deben ser prensadas a máquina, tener regularidad en la forma y dimensiones, y estar libres de aristas y núcleos calcáreos. Serán bien cocidas sin llegar a la vitrificación y tendrán color rojo uniforme.

Material vidriado:

Deben tener regularidad en las formas y dimensiones, y estar libres de grietas y núcleos. Serán bien cocidos y vitrificados.

CAÑOS Y ACCESORIOS:
P.V.C. Rígido:
Deberán ajustarse a las normas técnicas exigidas por ESSAP para instalaciones de agua corriente y de desagüe cloacal y pluvial.

Material vidriado:
Deben tener regularidad en las formas y dimensiones y estar libres de grietas y núcleos. Serán bien cocidos y vitrificados.

PIEDRA.

Bruta:
Las piedras para cimientos serán tipo basáltica (se podrá utilizar además rocas sedimentarias del tipo arenisca y arenisca cuarcítica que forman parte de las formaciones geológicas del país). Deben ser durables, no presentar grietas y agujeros y tendrán una estructura homogénea, debiendo adherirse bien a la mezcla.

Triturada:
Provendrá de la trituración de piedras basálticas duras. Pueden emplearse también cantos rodados en las mismas condiciones. En ambos casos, las piedras deben ser completamente limpias, estar libres de partículas blandas, desmenuzables, delgadas o laminadas.

El agregado grueso será piedra triturada del tipo 4a. Podrá utilizarse otro agregado de granulometría diferente a la especificada, variando el dosaje de la mezcla de acuerdo a las directivas que en cada caso se fijen.

VARILLAS DE ACERO.

Se utilizarán las varillas indicadas en cada uno de los planos respectivos, con resistencia característica FYK = 4.200 kg/cm2. (ACERO AP 420 DNS). Antes de su colocación serán limpiadas de escamas de óxido, no debiendo sufrir mermas de secciones superiores al diez por ciento (10%). Para ataduras y empalmes de barras se empleará alambre cocido de 2 mm.

MADERAMEN.

Toda la madera utilizada en la construcción deberá ser recta, de aristas vivas, sin alburas, grietas, nudos y estará libre de polillas u otros defectos. Asimismo, deberá estar bien estacionada o secada mecánicamente.
El maderamen será de lapacho ya que las secciones previstas en los planos están calculadas en base a esta madera.
La misma podrá utilizarse siempre y cuando se cuenten con todos los materiales para el techado, ya que esta madera no debe quedar expuesta a la inclemencia del tiempo.

PISOS Y ZOCALOS.

Serán calcáreos de color rojo. Los zócalos medirán 10 x 20 cm., las baldosas 20 x 20 cm. y las de los baños 15 x 15 cm.

Deben estar estacionados como mínimo un mes. Las caras de las baldosas y de los zócalos serán planos, sin rebarbas, rajaduras u otros defectos. La capa superior, de cemento y colorante,

PDF created with pdfFactory Pro trial version www.pdffactory.com

tendrá un espesor mínimo de 3 mm., debiendo estar perfectamente ligada al cuerpo de la baldosa. El espesor total de las baldosas será de 2,5 cm. como mínimo.

ALAMBRE P/ATADURAS Y EMPALMES DE BARRA.

Para este trabajo se empleará alambre de 2 mm.

PDF created with pdfFactory Pro trial version www.pdffactory.com

PLANO

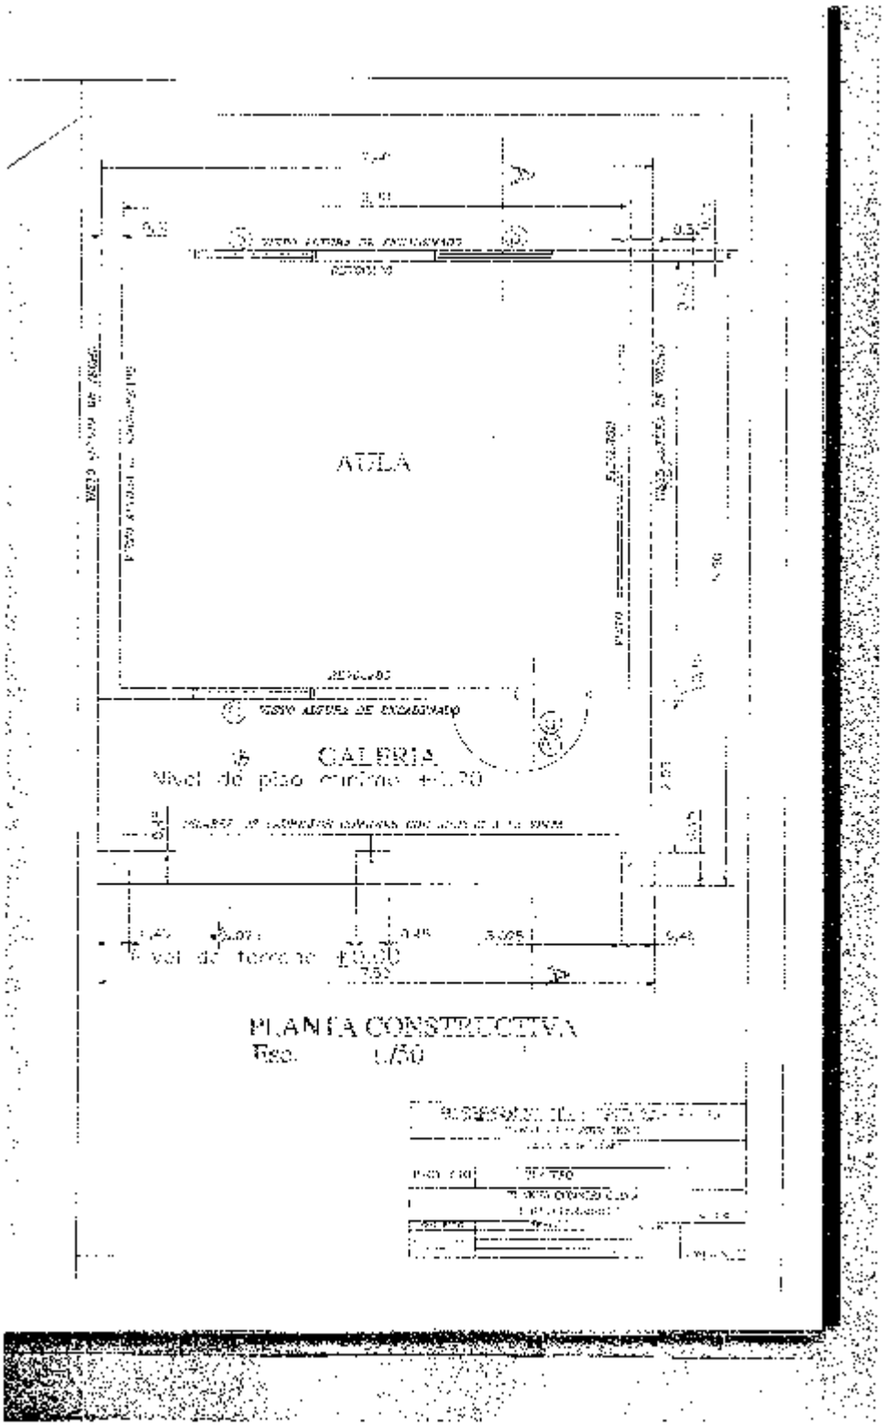

PDF created with pdfFactory Pro trial version www.pdffactory.com

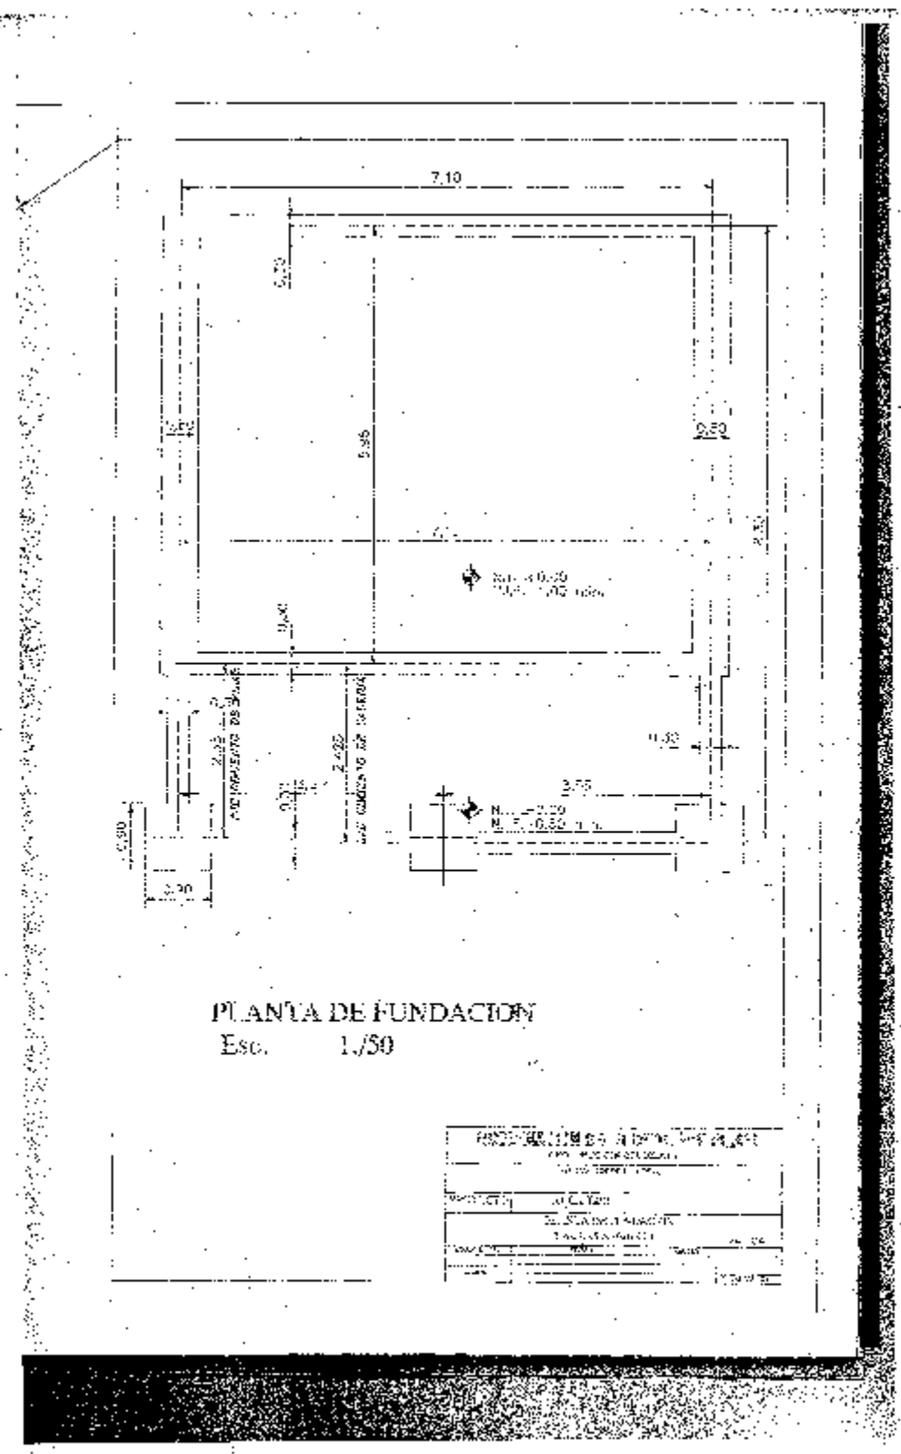

PDF created with pdfFactory Pro trial version www.pdffactory.com

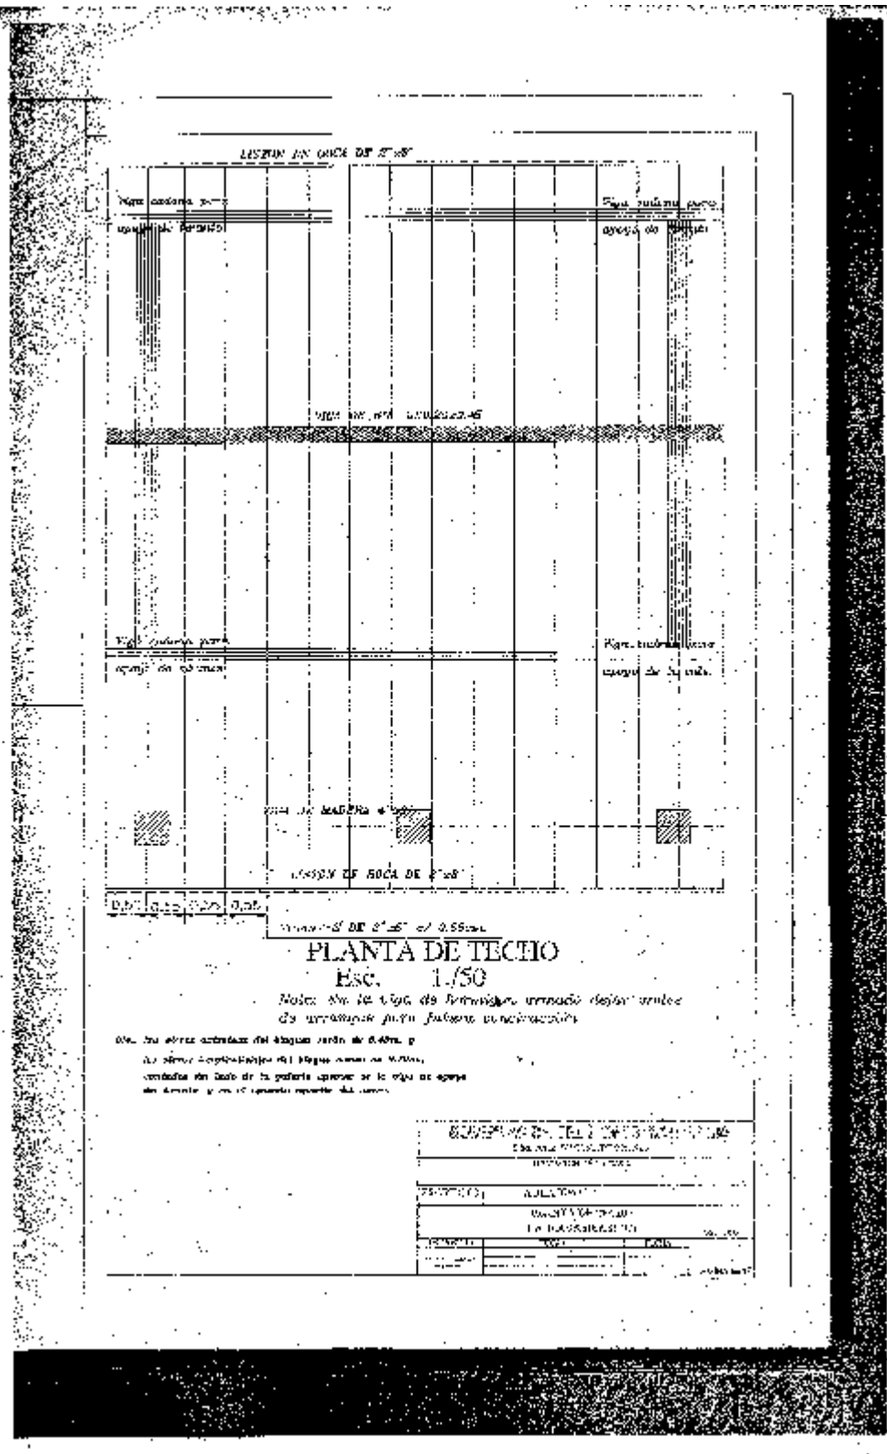

PDF created with pdfFactory Pro trial version www.pdffactory.com

PDF created with pdfFactory Pro trial version www.pdffactory.com

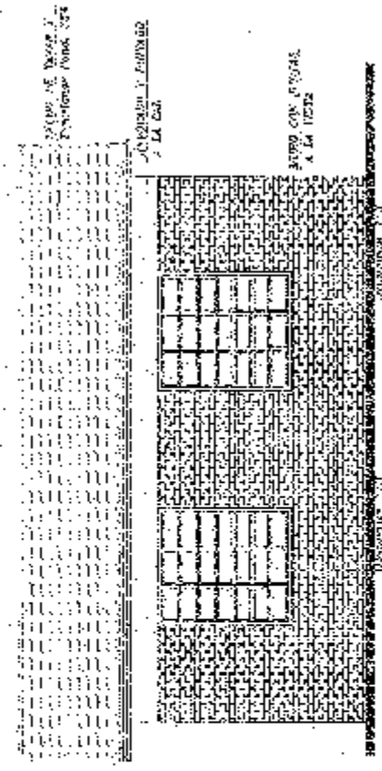

FACHADA POSTERIOR
Esc. 1/50

GOBERNACION DEL I DPTO. SAN PEDRO

DIRECCION DE CONSTRUCCIONES

UBICACION DE LA OBRA

PROYECTO: AULA TIPO

FACHADA POSTERIOR

1 AULAS 5.80x6.80 T.T

Esc. 1/50

PROYECTO	FIRMA	FECHA	
			LAMINA No.

PDF created with pdfFactory Pro trial version www.pdffactory.com

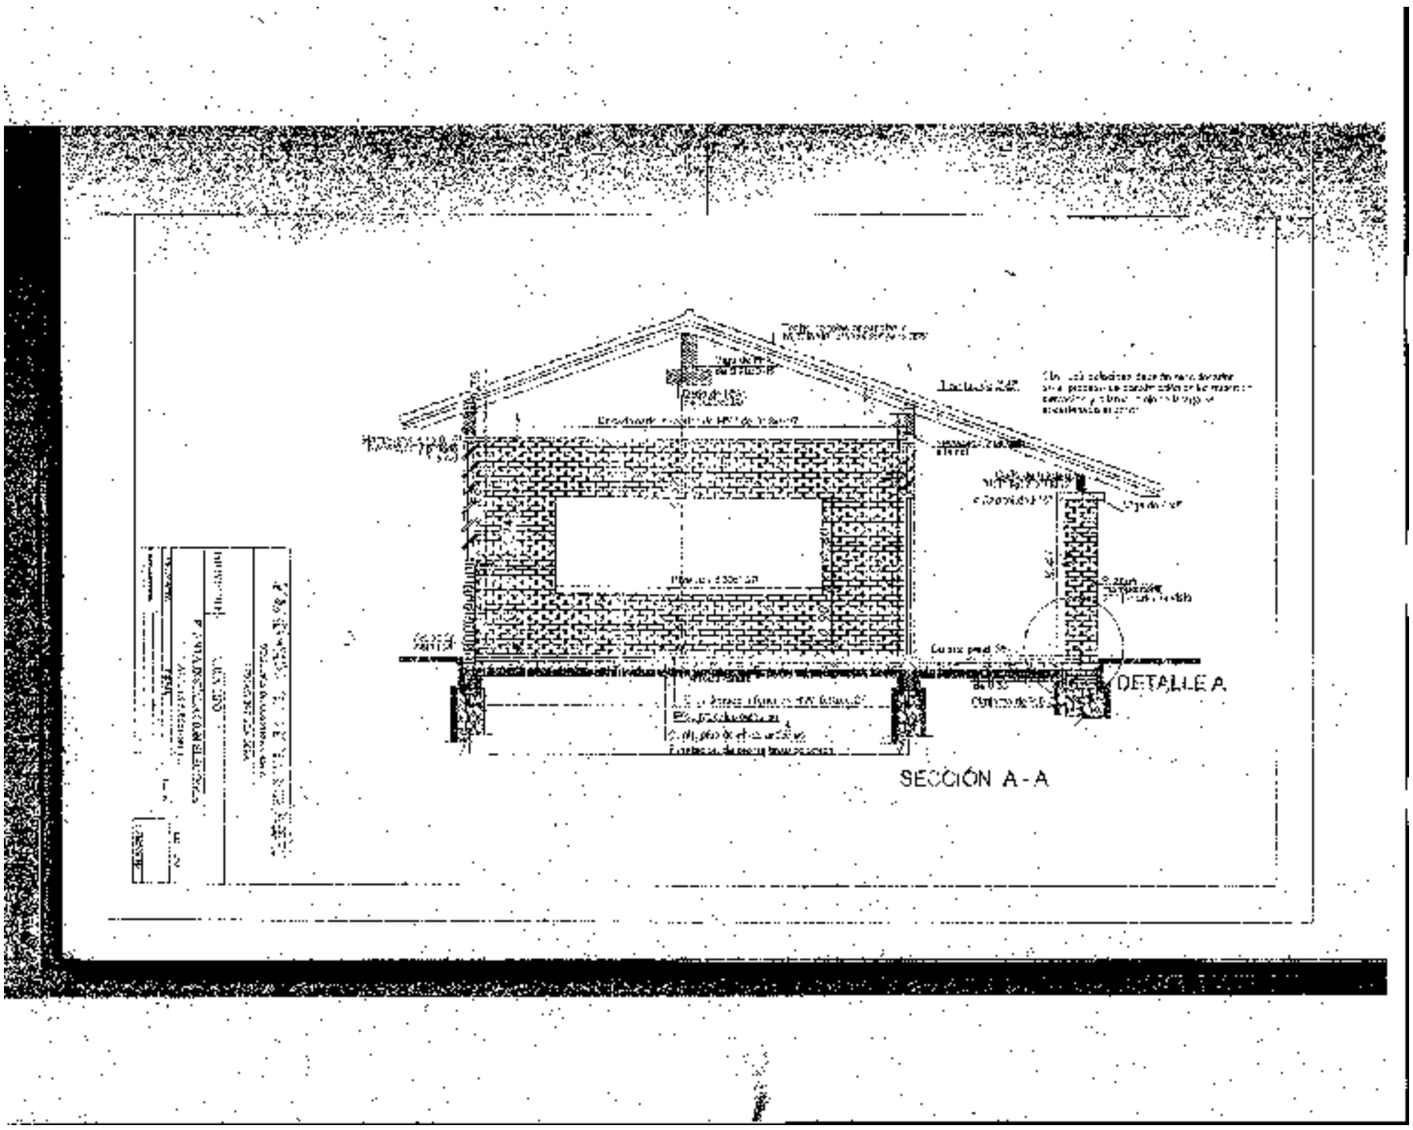

PDF created with pdfFactory Pro trial version www.pdffactory.com

DETALLE A

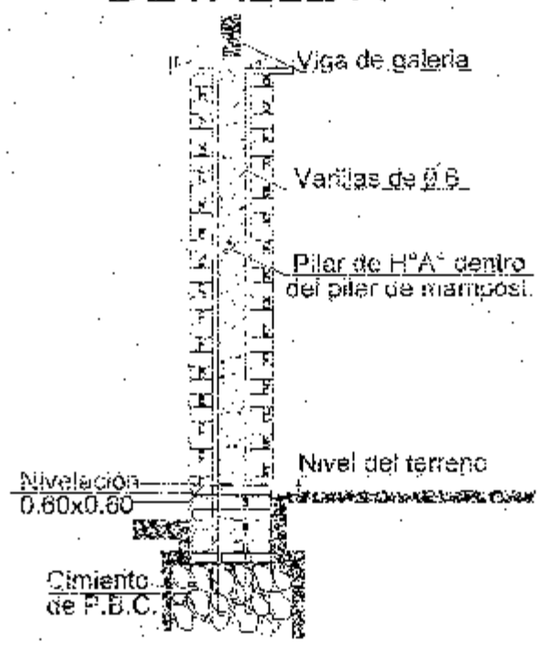

GOBERNACION DEL DEPTO. SAN PEDRO

DIRECCION DE CONSTRUCCIONES

UBICACION DE LA OBRA

PROYECTO	AULA TIPO

DETALLE PILAR

1 AULAS 5.80x6.80 T/T

escala 1/20

PROYECTO	FIRMA	FECHA

LAMINA No 1

PDF created with pdfFactory Pro trial version www.pdffactory.com

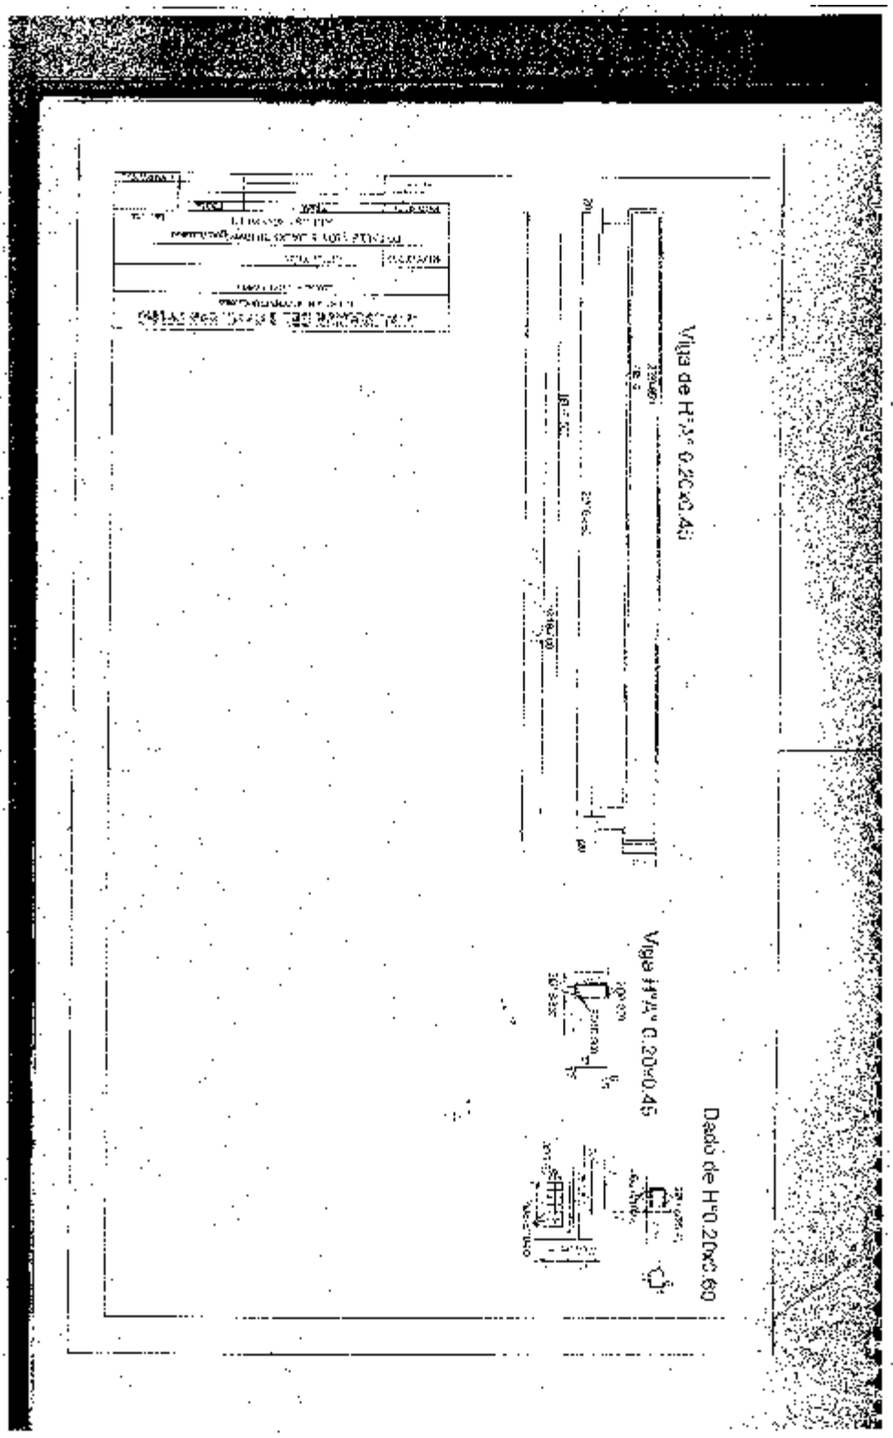

PDF created with pdfFactory Pro trial version www.pdffactory.com

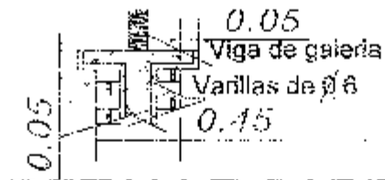

DETALLE CAPITEL

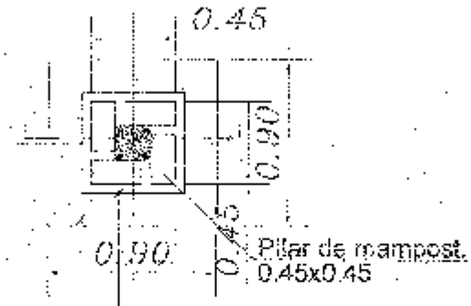

Nivel 0.60X0.60

Cimiento P.B.C.

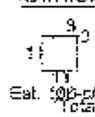

PLANTA

MODERNIZACION DEL MPIO. SAN PEDRO

DIRECCION DE CONSTRUCCIONES

UBICACION DE LA OBRA

PROYECTO	AULA TIPO		
	DETALLE DE CAPITEL		
	1 AULAS 5.80x6.80 T.T		Esc. 1/20.
PROYECTO	FIRMA	FECHA	
			LAMINA No 1.

PDF created with pdfFactory Pro trial version www.pdffactory.com

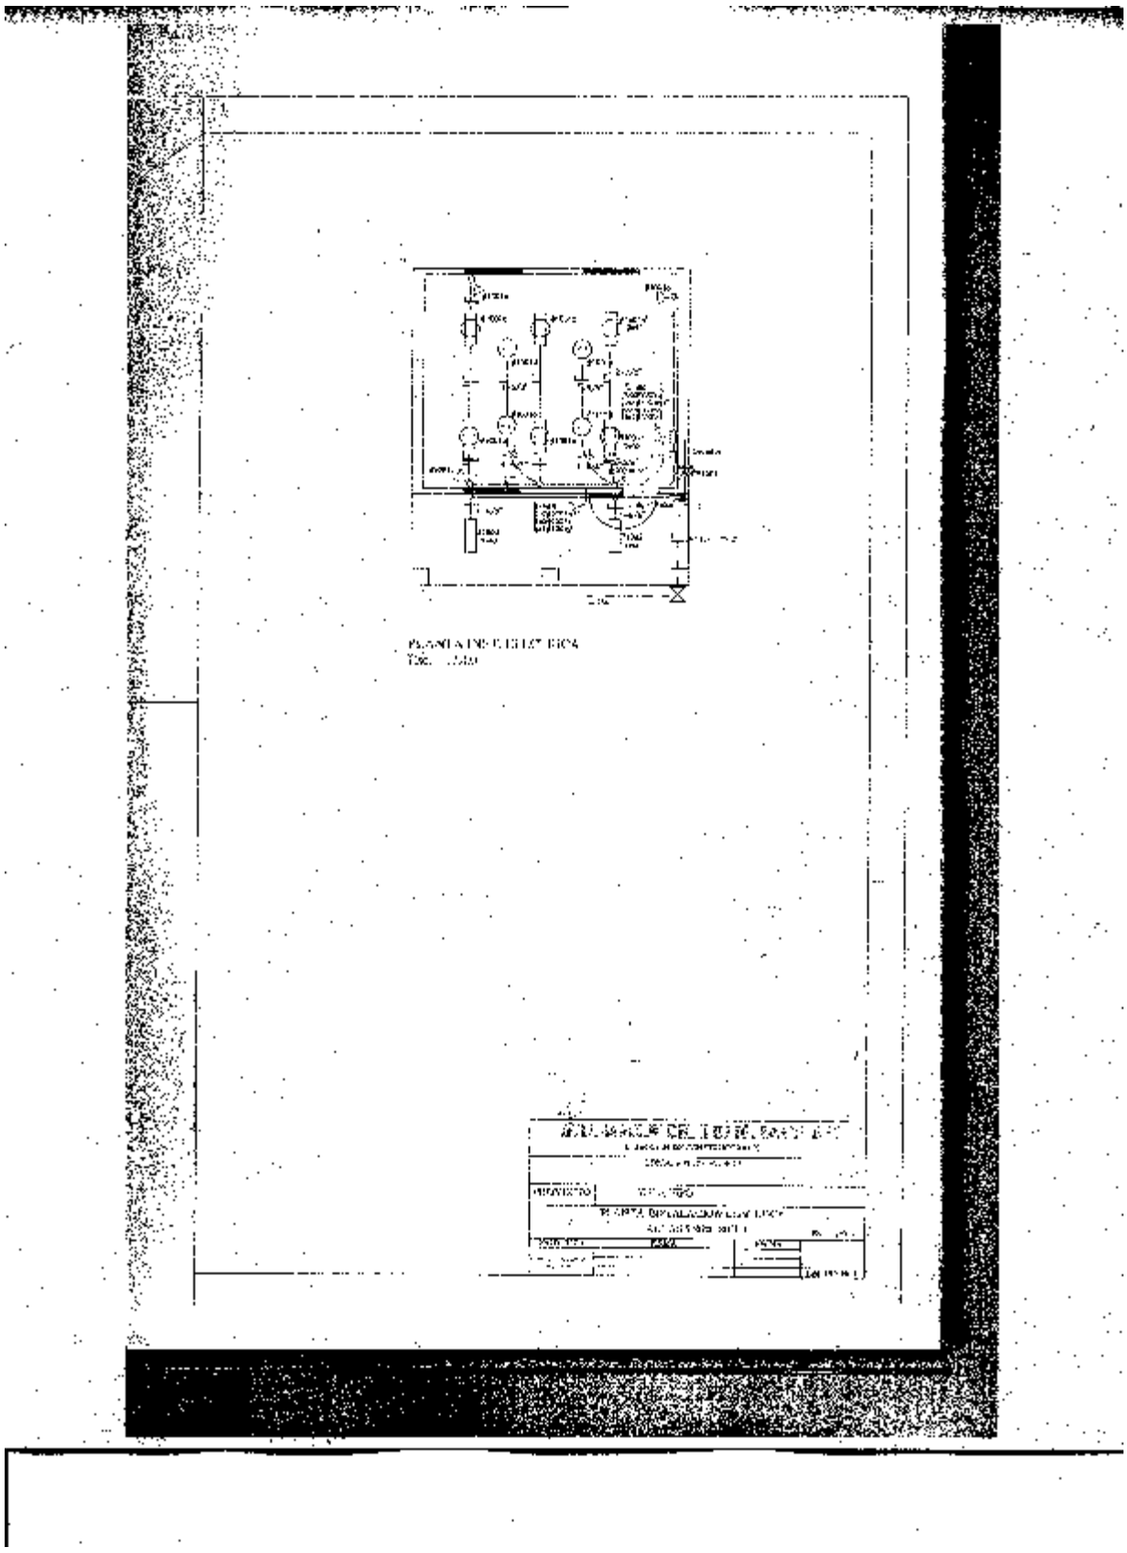

PDF created with pdfFactory Pro trial version www.pdffactory.com

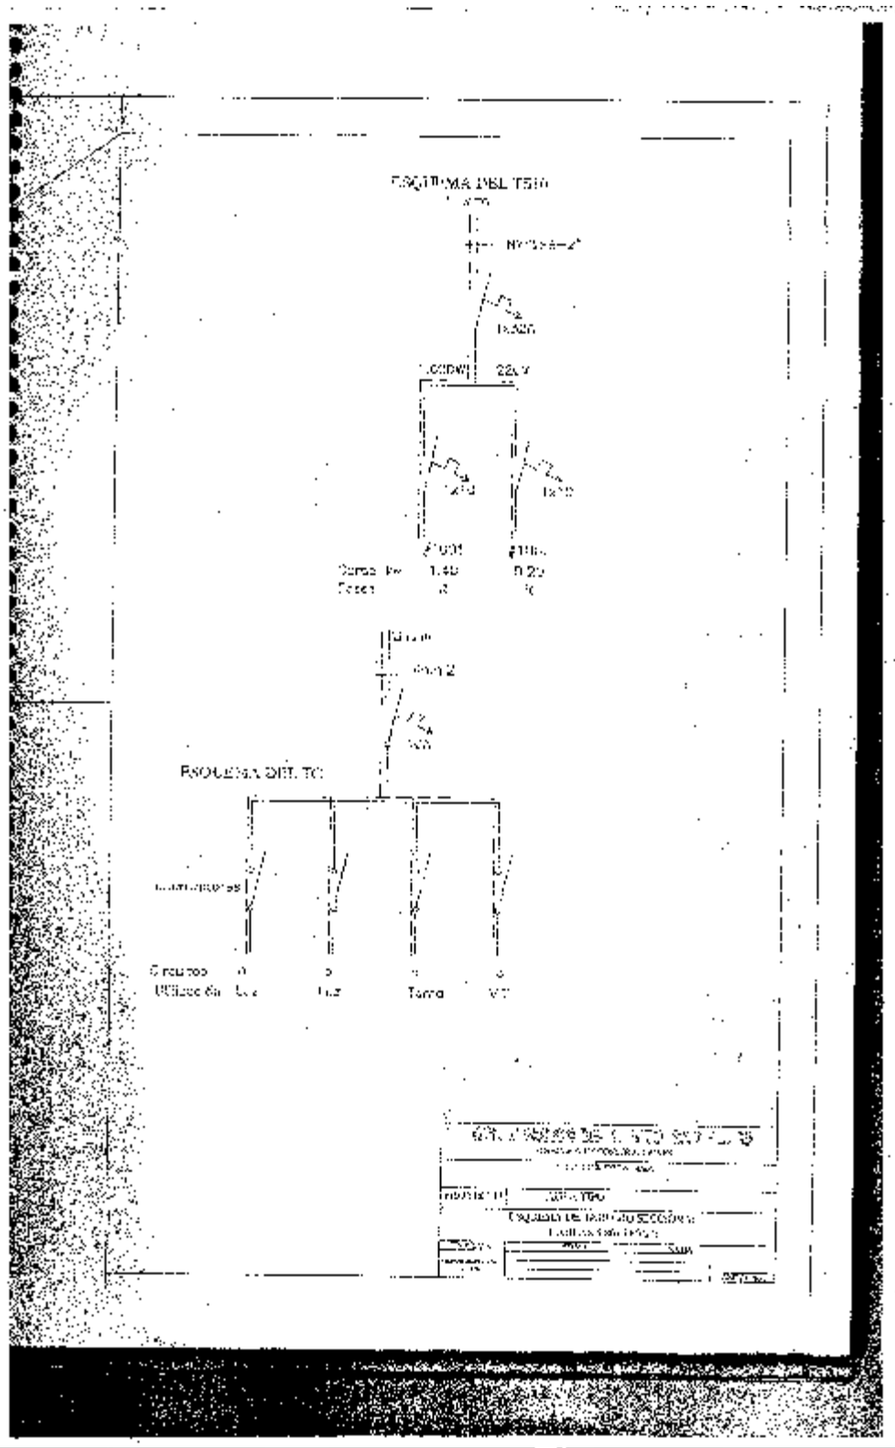

PDF created with pdfFactory Pro trial version www.pdffactory.com

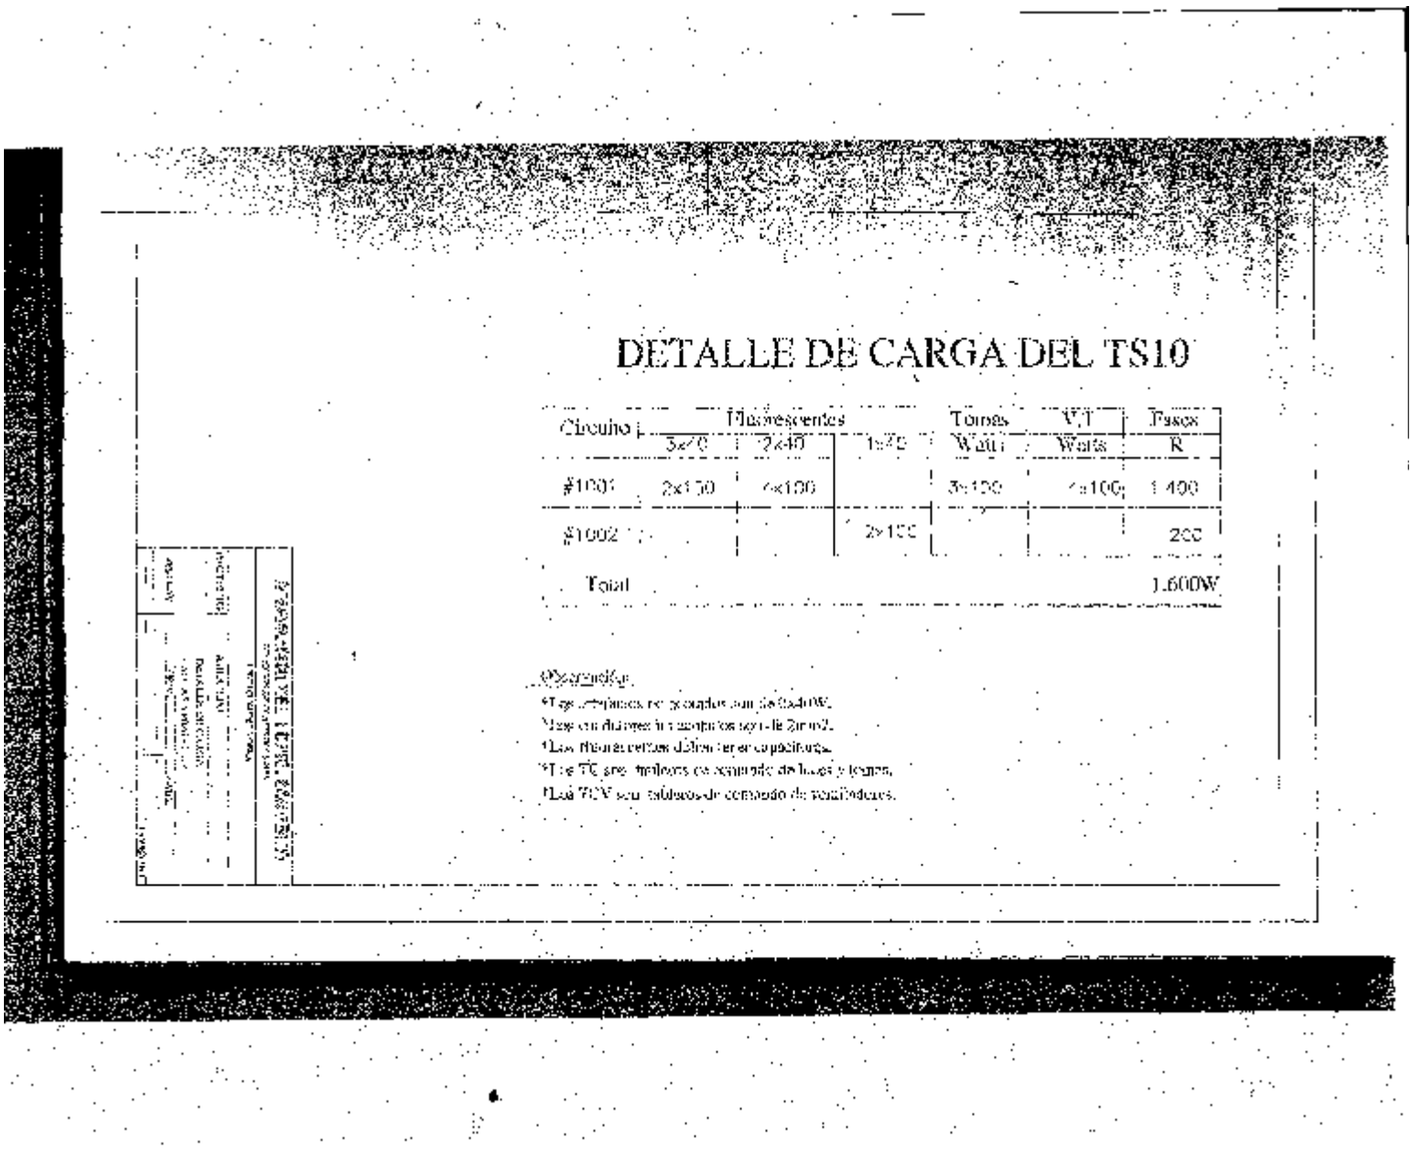

DETALLE DE CARGA DEL TS10

Circuito	Fluorescentes			Tomas	V.T	Fases
	3x70	2x40	1x75	Watts	Watts	R
#1001	2x150	4x100		3x100	4x100	1.400
#1002			2x100			200
Total						1.600W

Observaciones:

*Las lámparas requeridas son de 1x40W.
*Las cuchillas de conexión son de 2x100A.
*Las fluorescentes deben tener capacitores.
*Los TC serán medidores de consumo de luces y tomas.
*Las TCV son tableros de consumo de ventiladores.

OBSERVACION: EN CASO DE QUE LOS PLANOS NO SEAN LEGIBLES, PODRAN SOLICITAR EN LA OFICINA DE LA UOC DE LA GOBERNACION DE SAN PEDRO. TEL 0342 222039

PDF created with pdfFactory Pro trial version www.pdffactory.com

PDF created with pdfFactory Pro trial version www.pdffactory.com

PDF created with pdfFactory Pro trial version www.pdffactory.com

PDF created with pdfFactory Pro trial version www.pdffactory.com

PDF created with pdfFactory Pro trial version www.pdffactory.com

PDF created with pdfFactory Pro trial version www.pdffactory.com

PDF created with pdfFactory Pro trial version www.pdffactory.com

PDF created with pdfFactory Pro trial version www.pdffactory.com