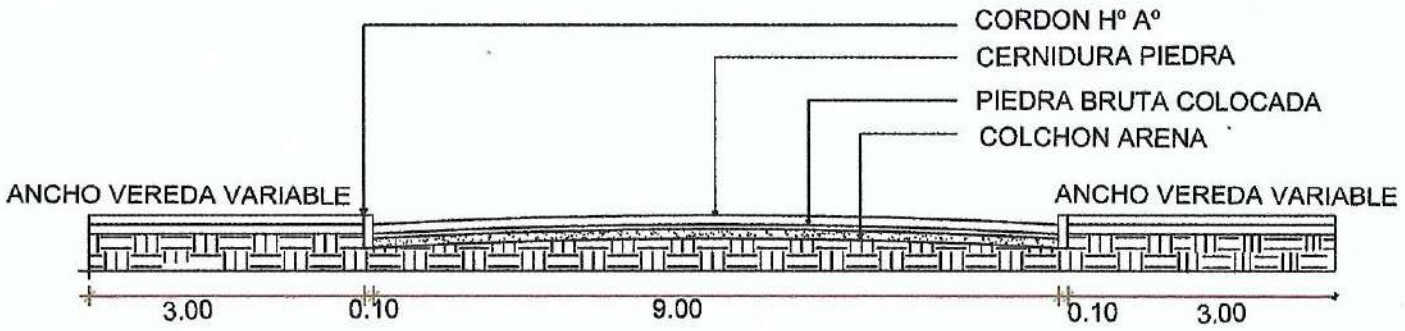

PROYECTO: EMPEDRADO CALLE SGTO.MONTANIA E/MCAL.LOPEZ Y GRAL.DIAZ- CASCO URBANO
UBICACION: LIMA - DPTO.SAN PEDRO

ABDÓN R. CÁCERES S.
ARQUITECTO

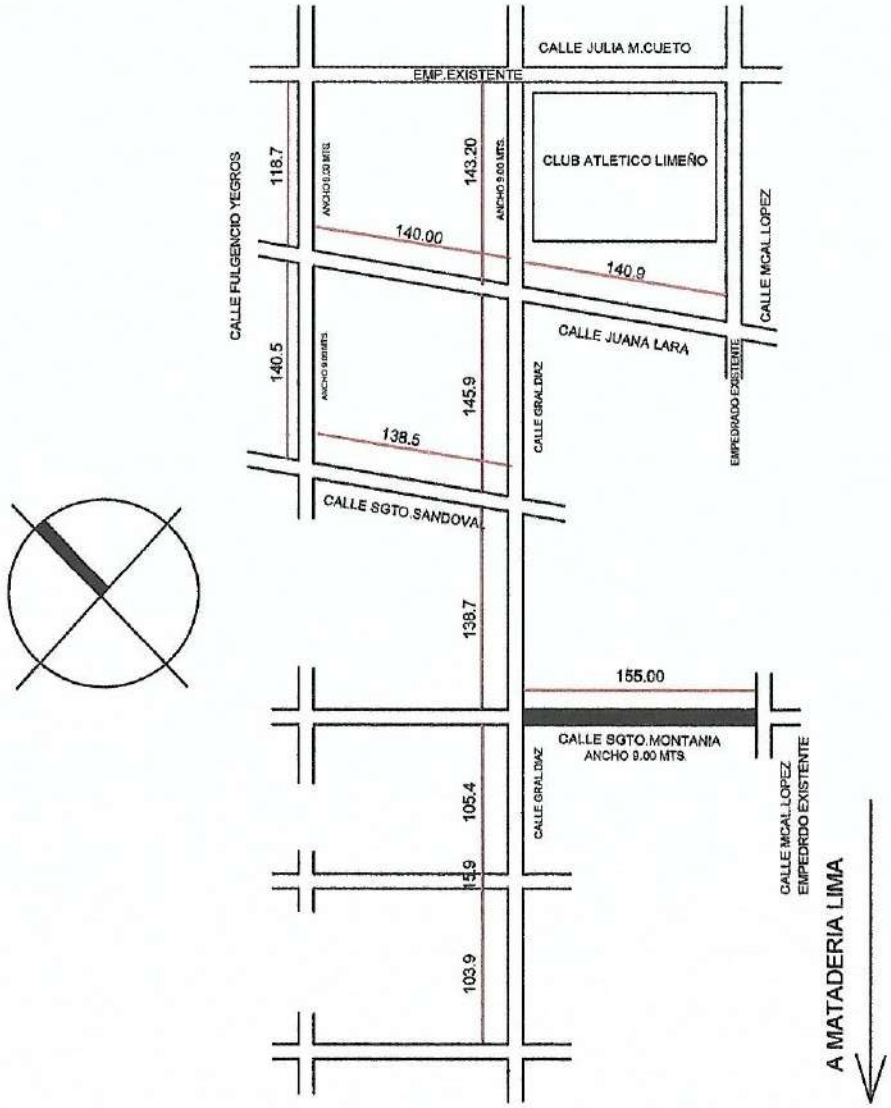

CALLE A SER EMPEDRADA
SGTO.MONTANIA E/ MCAL.LOPEZ Y GRAL.DIAZ

ABDÓN R. CÁCERES S.
ARQUITECTO

PROYECTO EMPEDRADO CALLE SGTO.MONTANIA E/MCAL.LOPEZ Y GRAL.DIAZ
CASCO URBANO-LIMA-II DPTO.SAN PEDRO