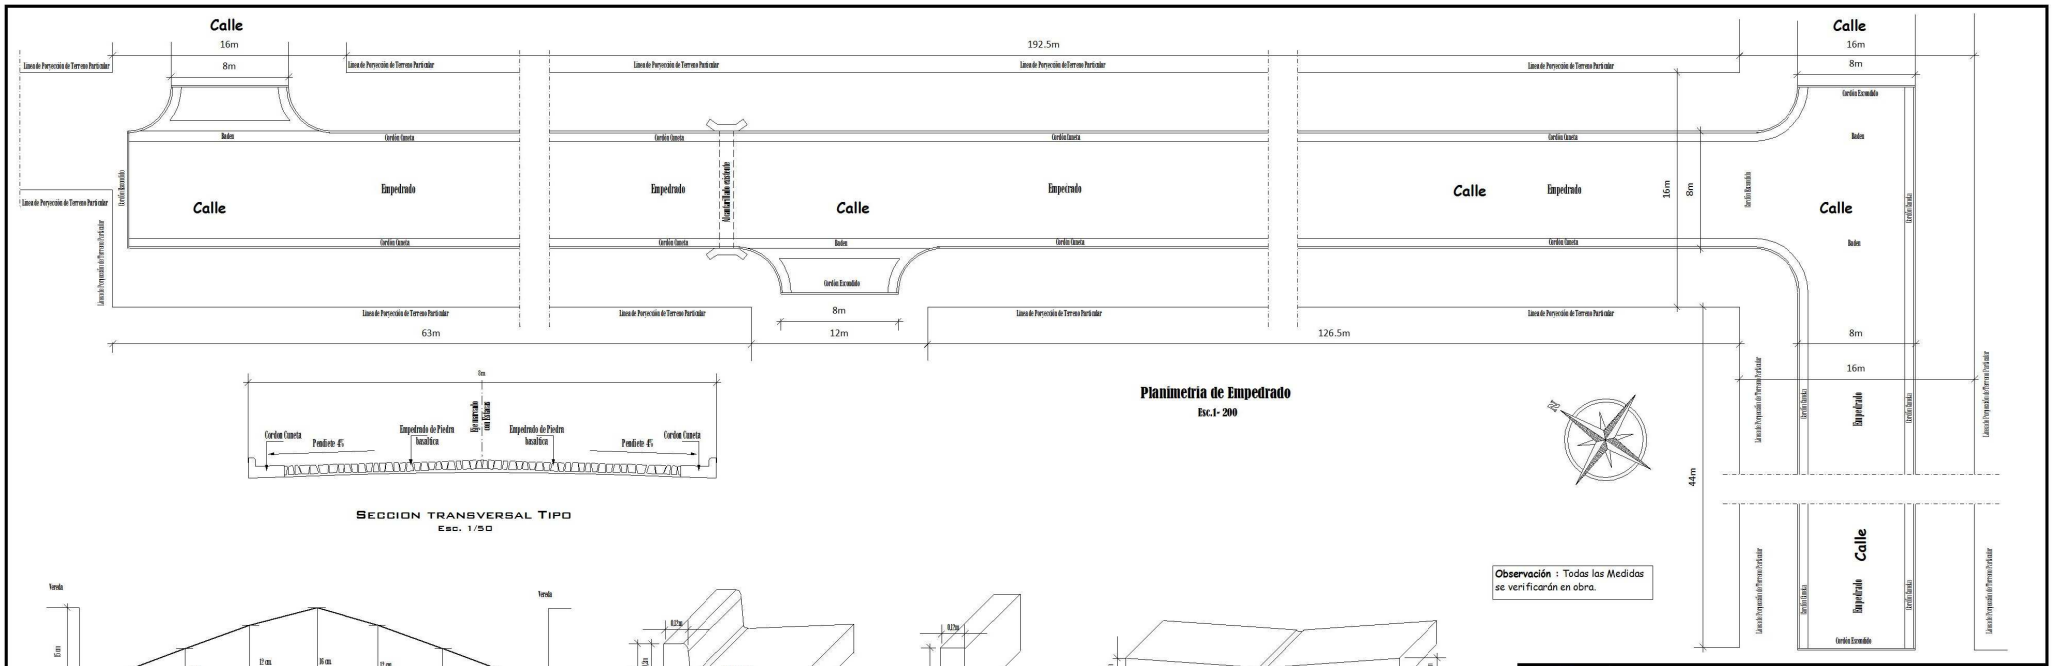

Municipalidad de San Juan del Paraná

Construcción de Empedrado en el Barrio Loma del Sur ETAPA II

LAMINA : Planimetria - Detalle de Cordón - Badén - Perfil Transversal

DIRECCION : Barrio Loma del Sur de San Juan del Paraná

PROYECTISTA : Arq. Jorge Alberto Riveros

Matricula N° 1561

LAMINA N°

01

ABRIL 2.013

Arq. JORGE ALBERTO RIVEROS
Proyectista

Hernan E. Legorett Baez
Intendente Municipal