Detalle de Camara Sèptica

Planta

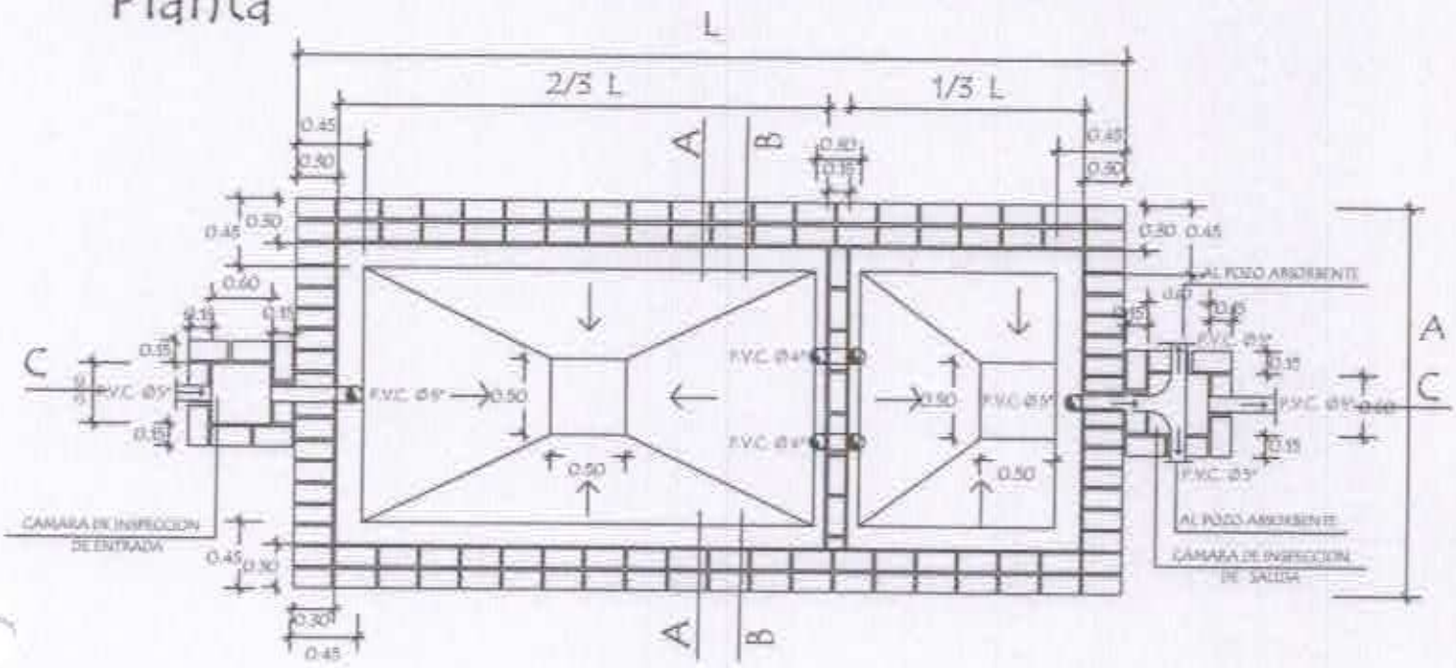

Corte CC

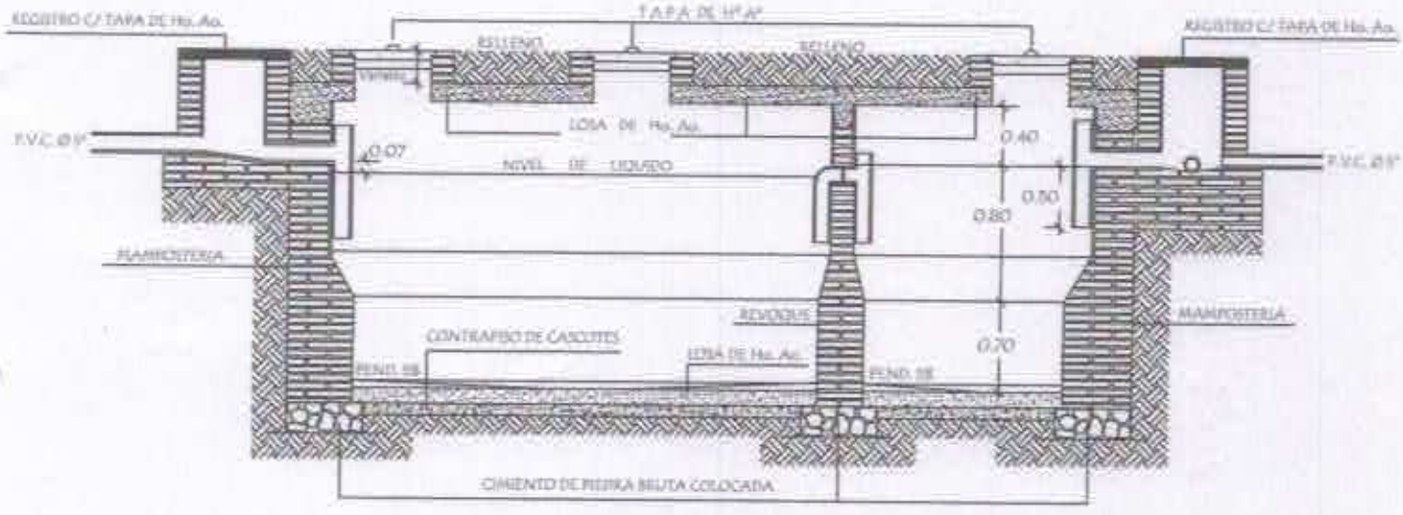

CAMARA SEPTICA MEDIDAS		
TIPO	L	A
1	6.00 mts.	3.00 mts.
2	5.00 mts.	2.00 mts.
3	3.00 mts.	1.50 mts.

REVOQUES INTERNO DE CAMARA		
1 CAPA	1:1/2:4 (CEMENTO,CAL, ARENA)	ESP. 1cm.
2 CAPA	1:2 (CEMENTO,ARENA)	ESP. 0.8cm.
3 CAPA	1 (CEMENTO)	ESP. 0.2cm.

MINISTERIO DE EDUCACION Y CULTURA
DIRECCION DE INFRAESTRUCTURA

PROYECTO	SS.HH Tipo de 4,40 x 6,15	07
	Detalle de Camara Sèptica sin escala	

Detalle de Camara Sèptica

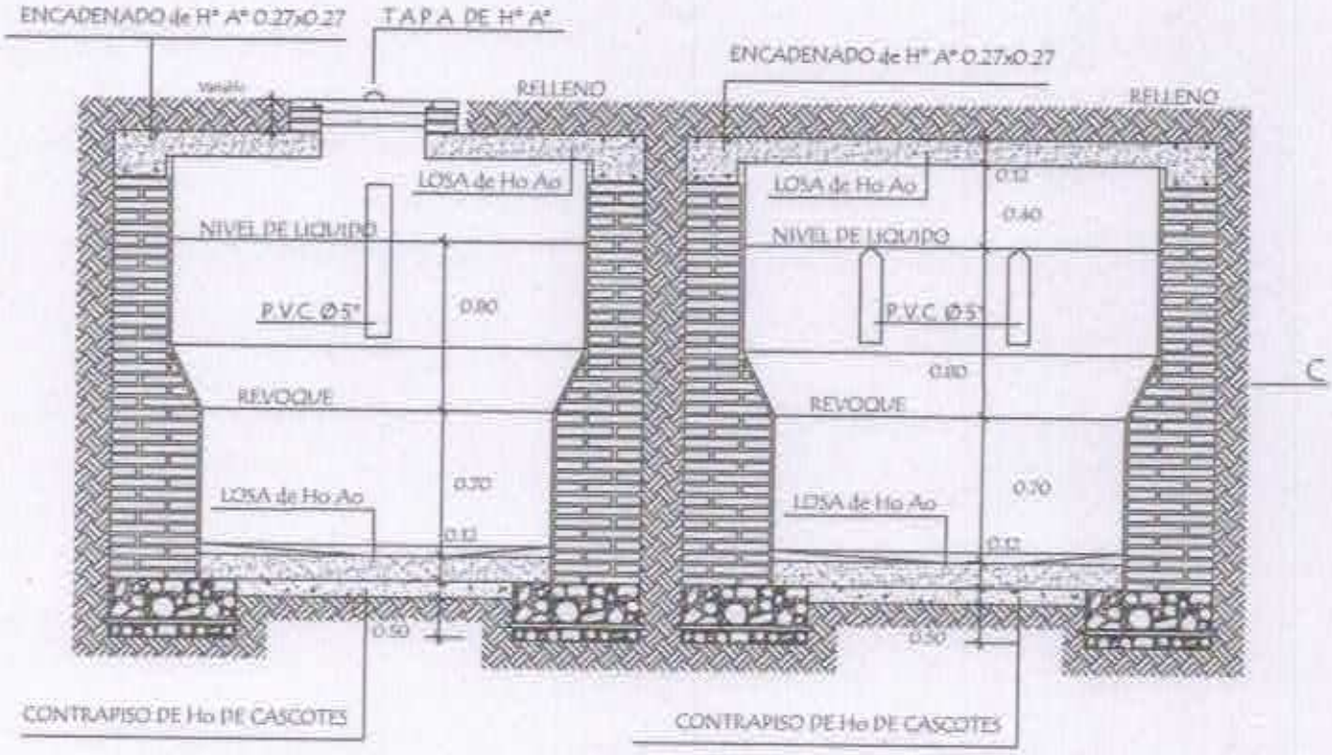

Corte AA

Corte BB

Detalle de losa tapa de camara sèptica

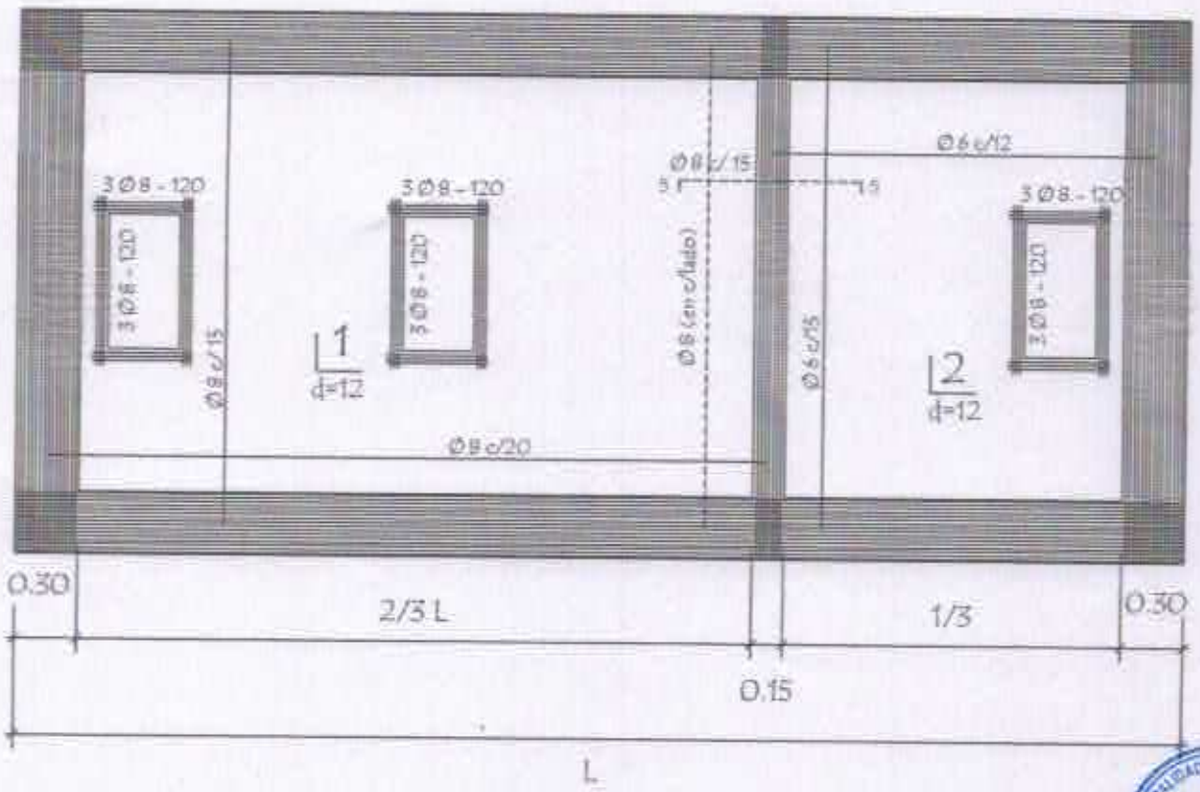

MINISTERIO DE EDUCACION Y CULTURA

DIRECCION DE INFRAESTRUCTURA

PROYECTO	SS.HH Tipo de 4,40 x 6,15	08
	Detalle de Camara Sèptica sin escala	

Detalle de losa tapa del pozo absorbente

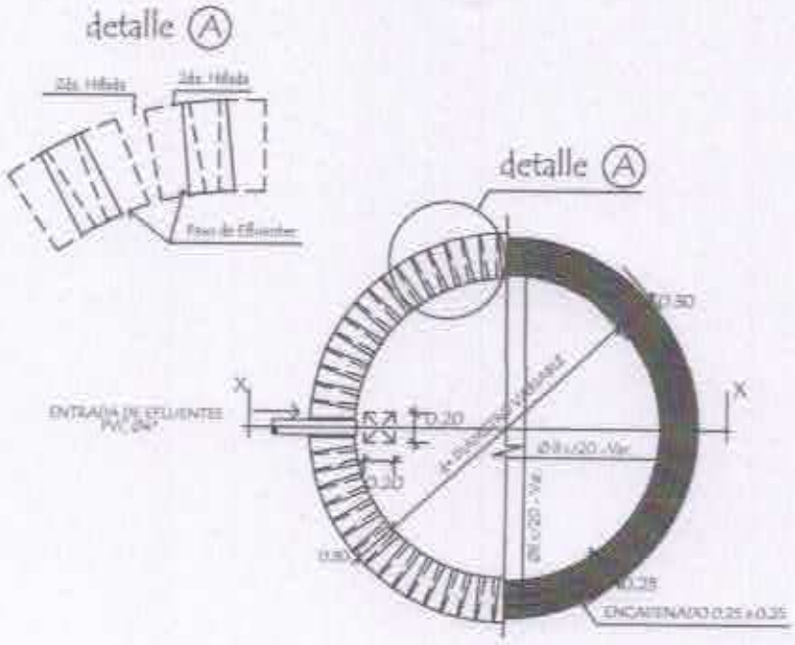

corte xx

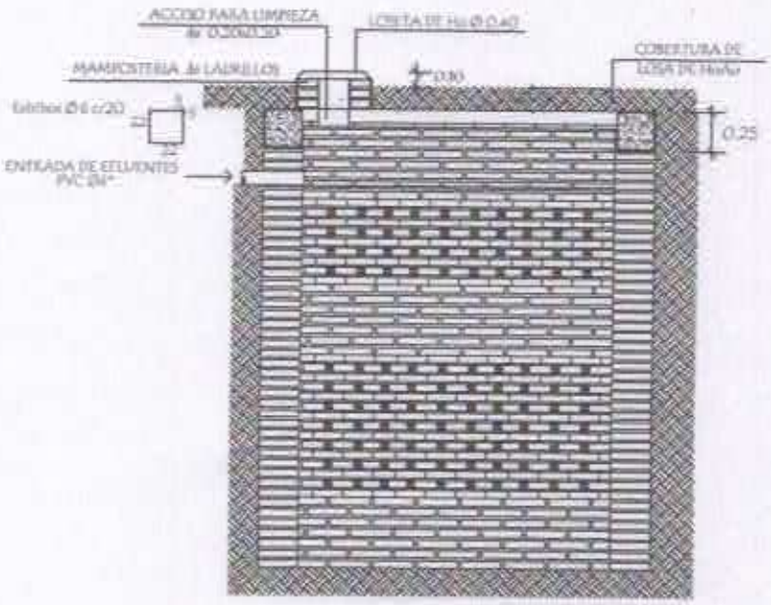

POZO ABSORBENTE MEDIDAS		
TIPO	d	h
1	2.00mts.	2.50mts.
2	2.50mts.	3.00mts.
3	3.00mts.	3.00mts.

MINISTERIO DE EDUCACION Y CULTURA
DIRECCION DE INFRAESTRUCTURA

PROYECTO	SS.HH Tipo de 4,40 x 6,15	09
	Detalle de Pozo Absorvente sin escala	

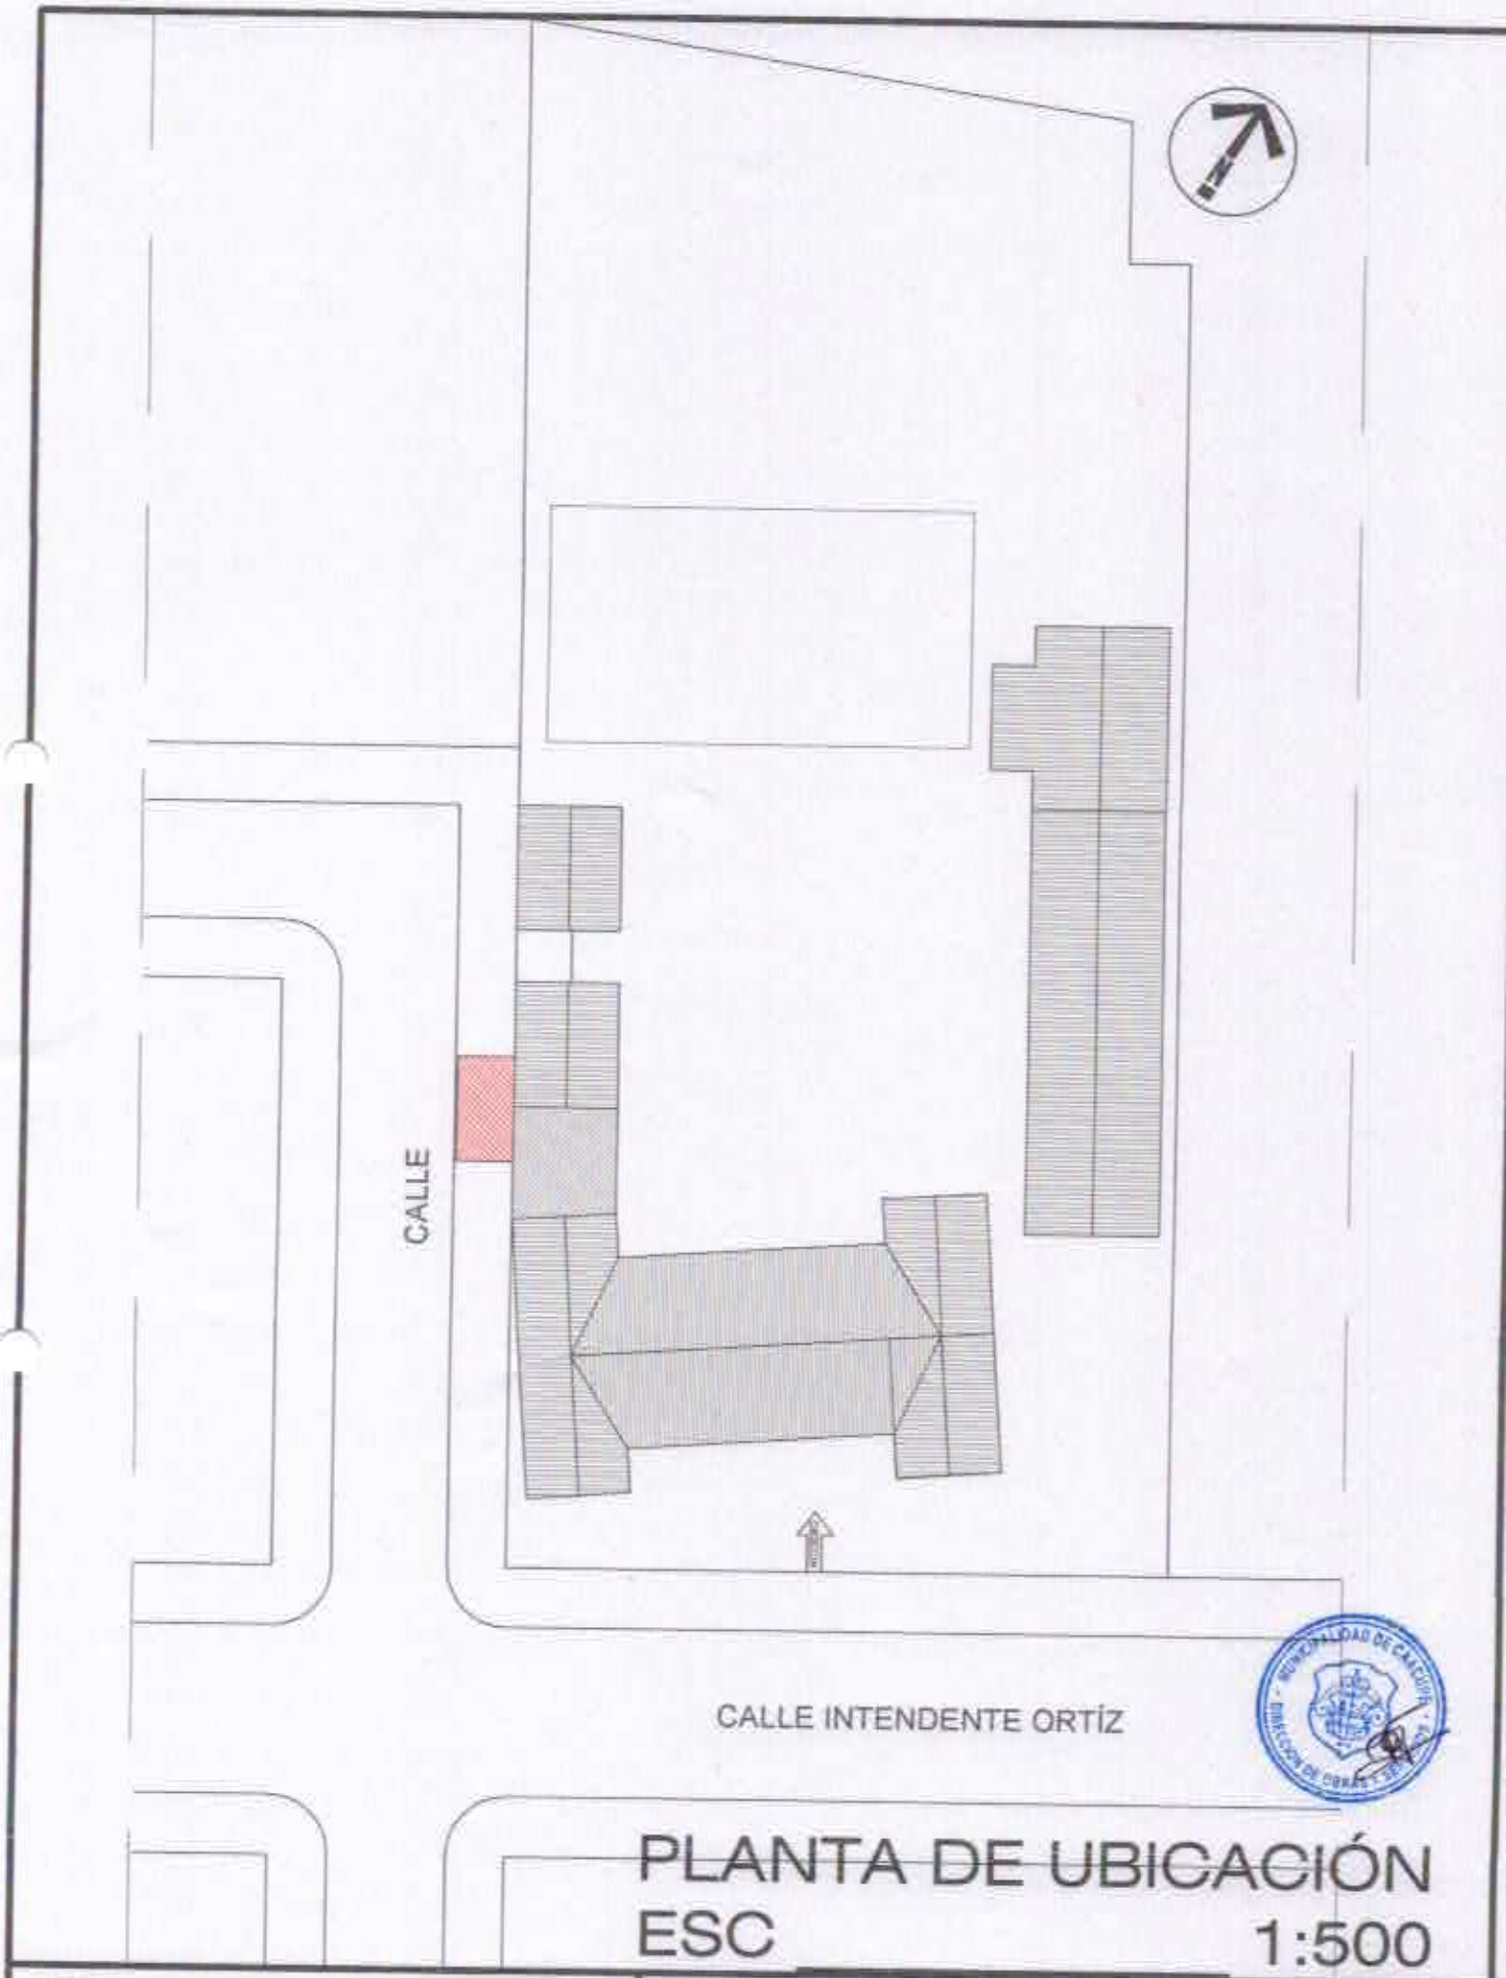

PLANTA DE UBICACIÓN
ESC 1:500

OBRA:

CONSTRUCCIÓN DE CÁMARA SÉPTICA Y POZO CIEGO.

UBICACIÓN:
ESC. BAS. Nº 201 "TTE. GABRIEL AQUINO" - BARRIO LOMA - CAACUPÉ

PROFESIONAL:
DIRECCIÓN DE OBRAS Y SERVICIOS - MUNICIPALIDAD DE CAACUPÉ

OBRA:

CONSTRUCCIÓN DE CÁMARA SÉPTICA Y POZO CIEGO.

UBICACIÓN:

ESC. BAS. Nº 201 "TTE. GABRIEL AQUINO" - BARRIO LOMA - CAACUPÉ

PROFESIONAL:

DIRECCIÓN DE OBRAS Y SERVICIOS - MUNICIPALIDAD DE CAACUPÉ