① 456 219
7.196.513

② 456 259
7.196549

COORDENADAS U.TM

P1:	X: 456.219	Y: 7.196.518
P2:	X: 456.259	Y: 7.196.549

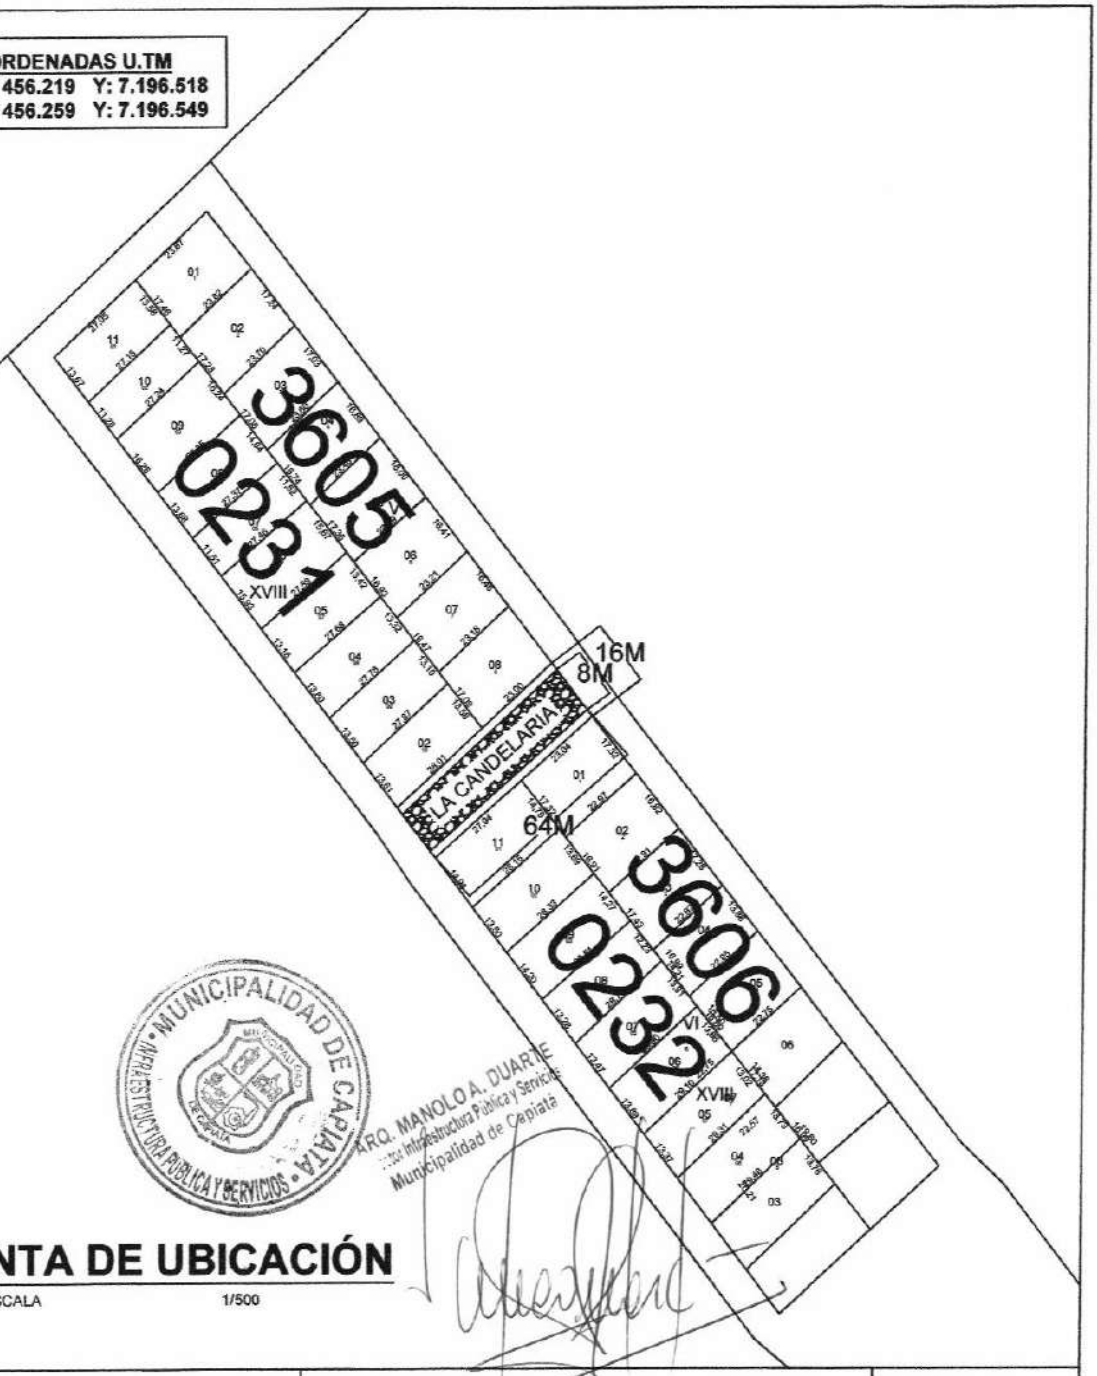

MUNICIPALIDAD DE CAPIATA
DEPARTAMENTO DE INFRAESTRUCTURA PUBLICA Y SERVICIOS

ARQ. MANOLO A. DUARTE
Dpto. Infraestructura Publica y Servicios
Municipalidad de Capiatá

PLANTA DE UBICACIÓN

ESCALA 1/500

OBRA: PROYECTO EMPEDRADO	COMPAÑÍA 1RA, NARANJATY	
	DEPARTAMENTO: CENTRAL DISTRITO. CAPIATA	2020
DEPARTAMENTO DE INFRAESTRUCTURA PUBLICA Y SERVICIOS		

N