CAMINO VECINAL

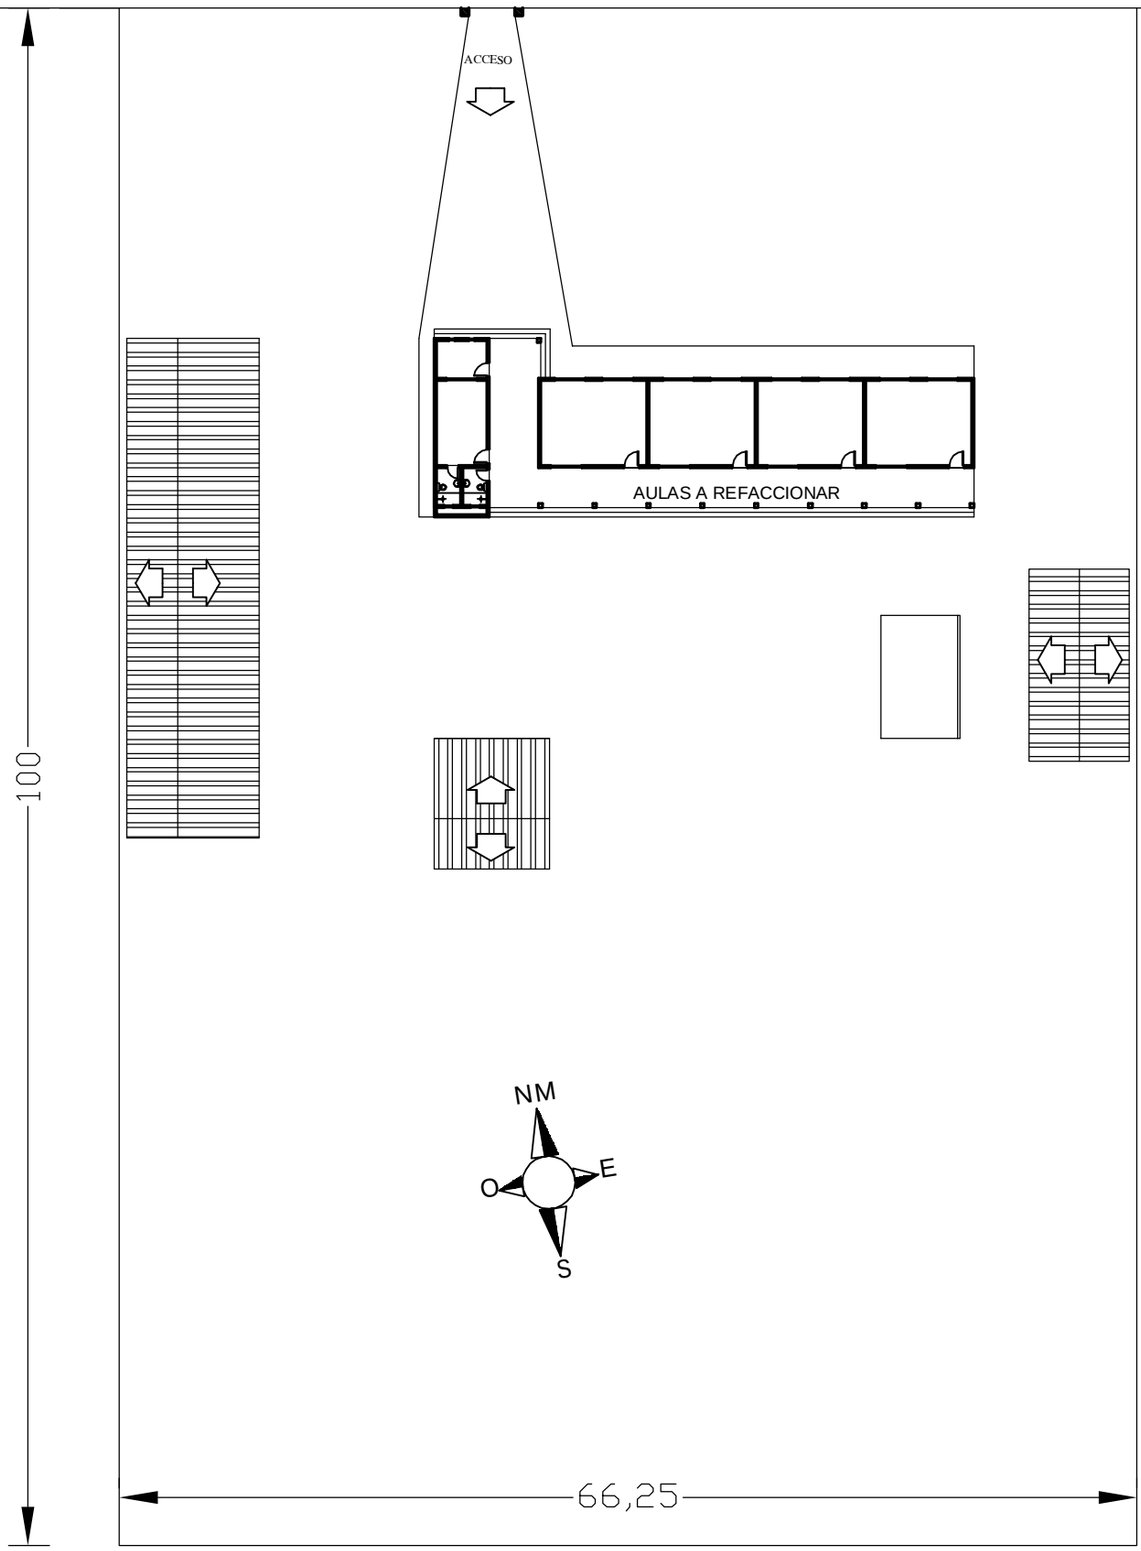

PLANTA DE UBICACION
ESC. 1/500

PROYECTO: REFACCION DE AULAS			
PROPIETARIO:	ESC. BAS. N° 1675 DON JUAN BAUTISTA REGIS	UBICACION:	CÑIA. JHUGUA PO`I
PROFESIONAL:	ARQ. VICTOR MANUEL PANIAGUA	CIUDAD:	YAGUARON
PROFESIONAL		PROPIETARIO	