PROYECTO - EMPEDRADO.

SAN - PEDRO

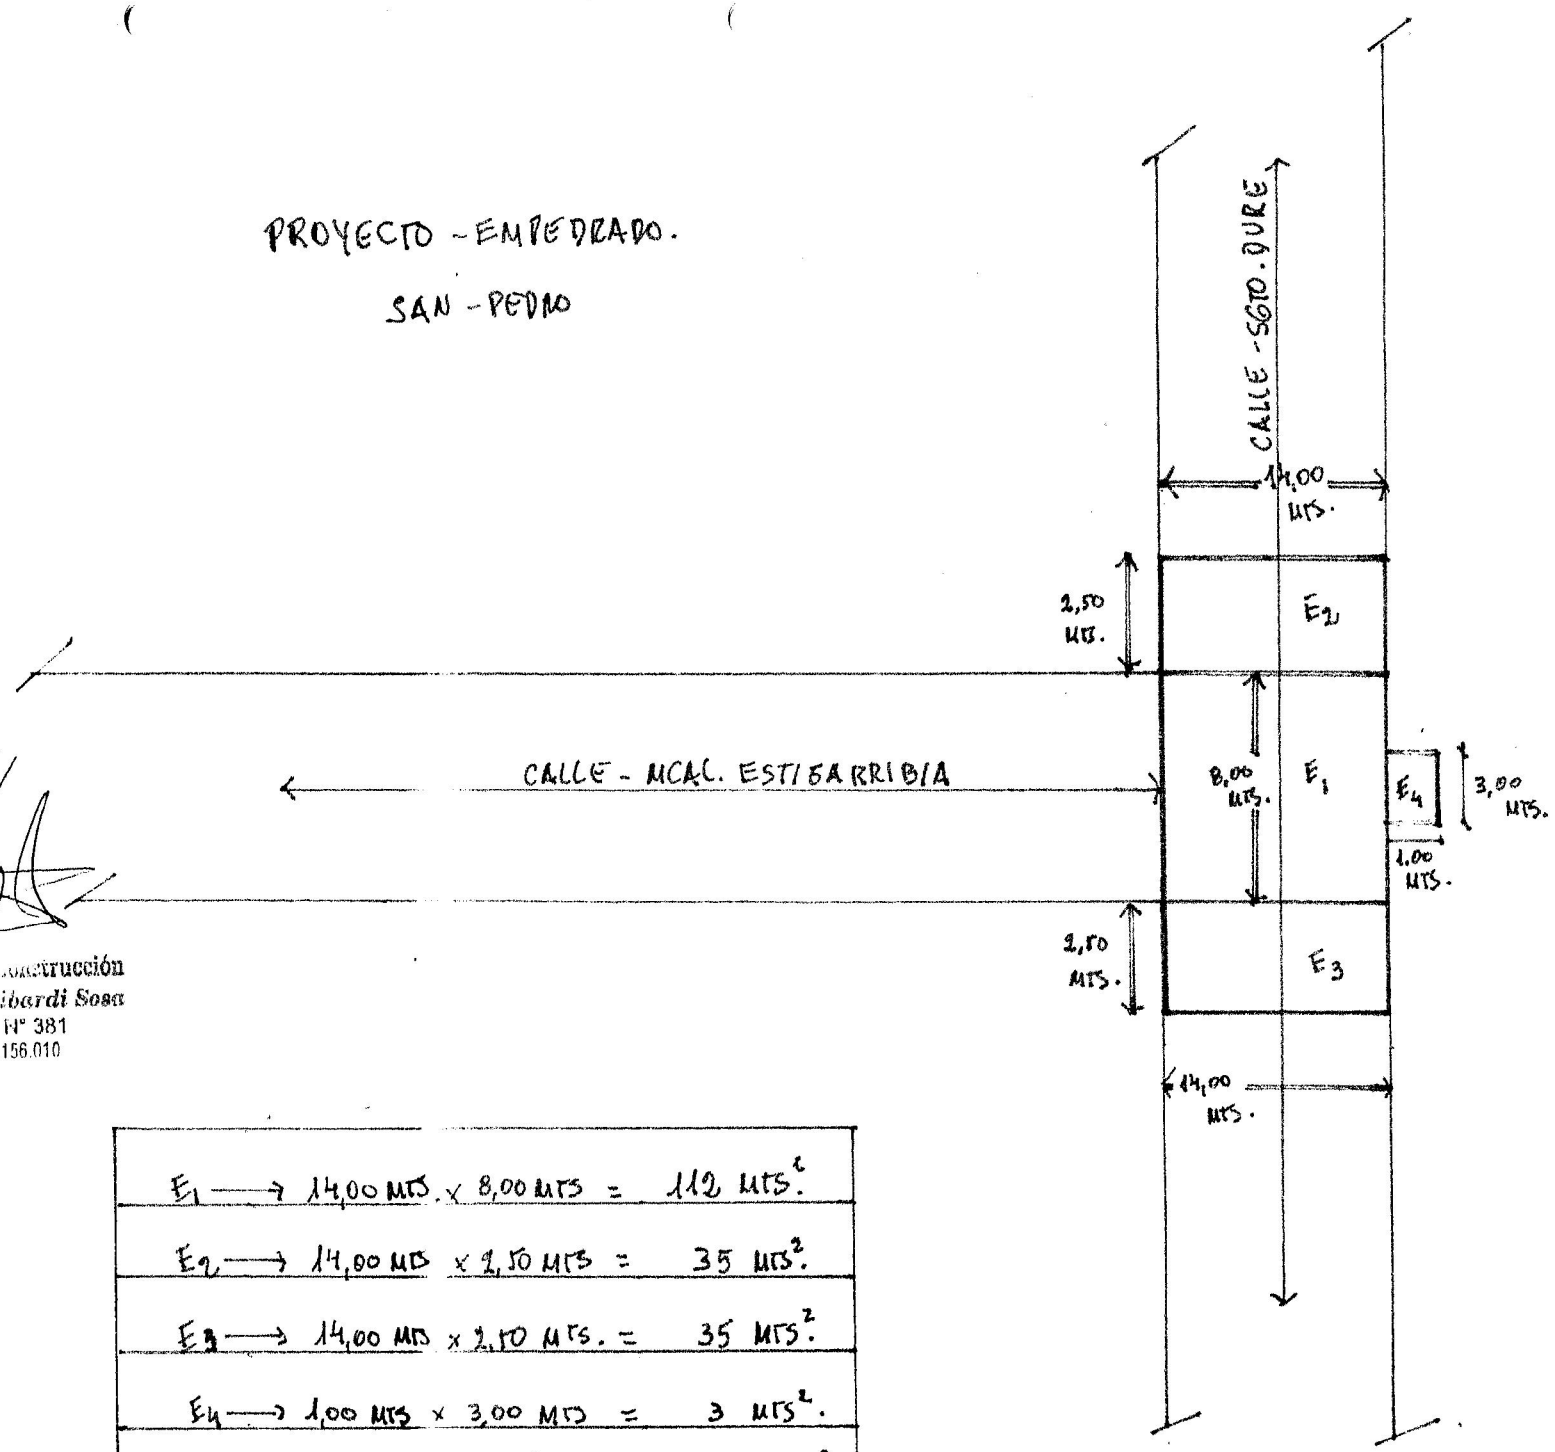

$E_1 \longrightarrow$	14,00 MTS.	x 8,00 MTS	=	112 MTS².
$E_2 \longrightarrow$	14,00 MTS	x 2,50 MTS	=	35 MTS².
$E_3 \longrightarrow$	14,00 MTS	x 2,50 MTS.	=	35 MTS².
$E_4 \longrightarrow$	1,00 MTS	x 3,00 MTS	=	3 MTS².
TOTAL	MTS²		=	185 MTS².

Prof. Insc. Construcción
Arq. Ever A. Libardi Sosa
Pat. Prof. N° 381
C.I.C. N° 2.156.010

PROYECTO - EMPEDRADO.

SAN - PEDRO.

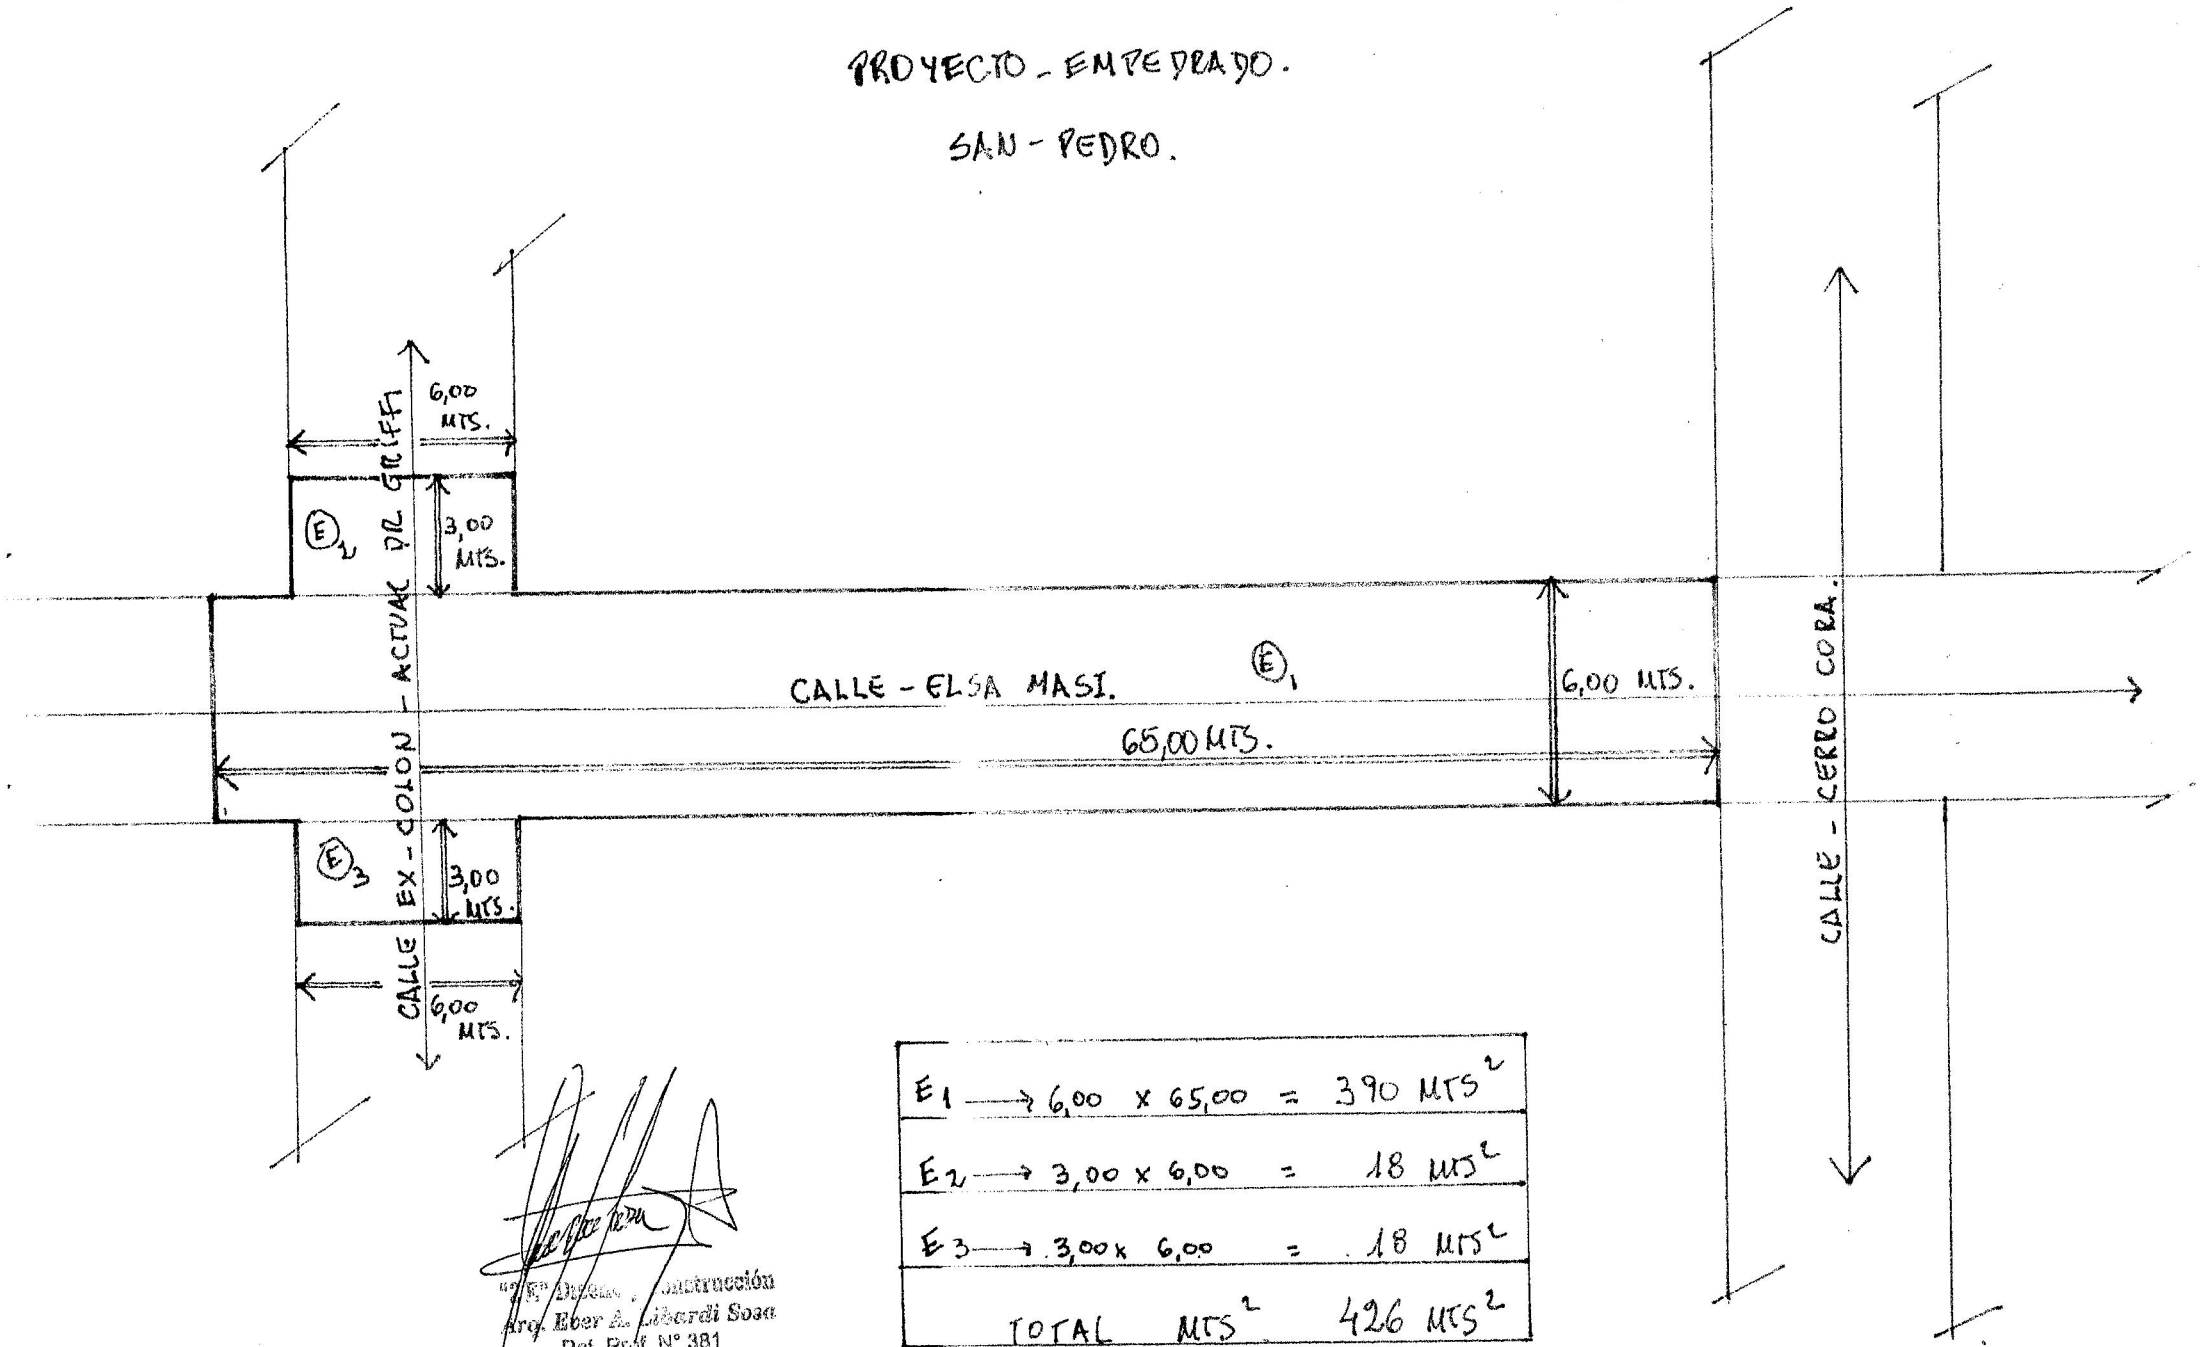

E1 → 6,00 x 65,00	=	390 MTS²
E2 → 3,00 x 6,00	=	18 MTS²
E3 → 3,00 x 6,00	=	18 MTS²
TOTAL MTS²		426 MTS²

Dpto. Construcción
Arq. Eber A. Liberdi Soan
Pat. Prof. N° 381
C.I.C. N° 2.156.010