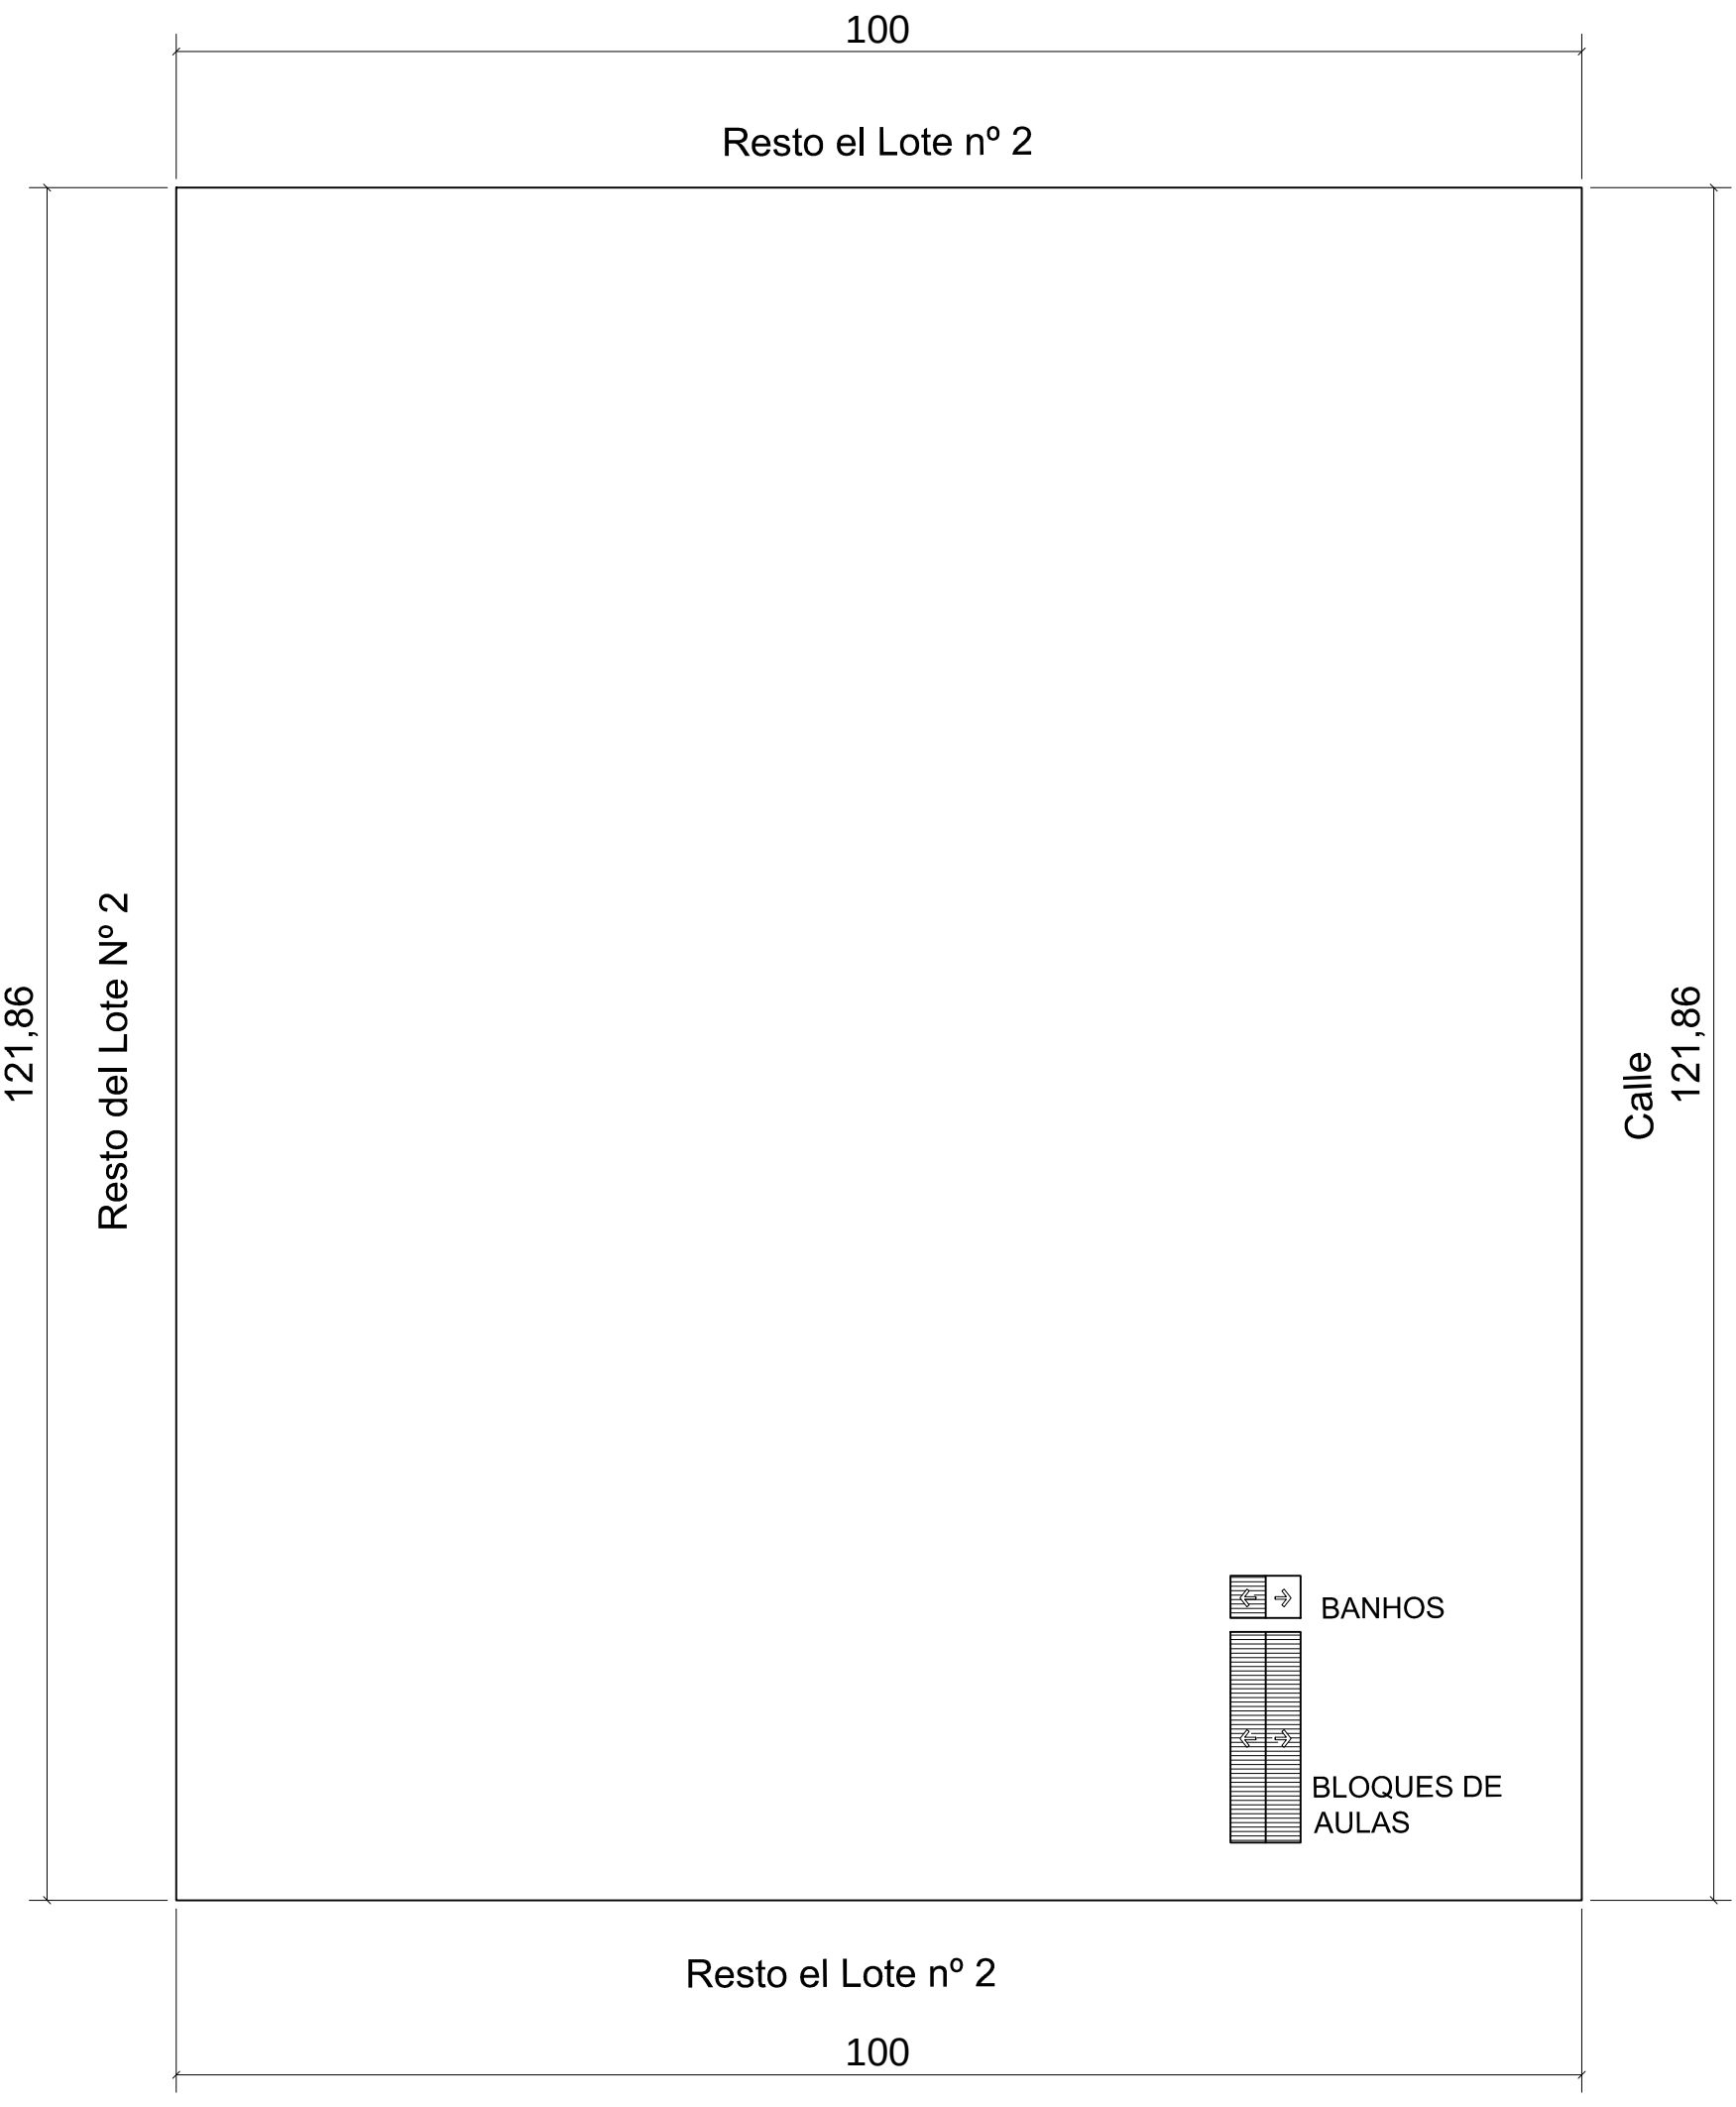

PLANTA UBICACION
esc 1:500

MUNICIPALIDAD DE SAN ALBERTO				
OBRA: PROYECTO ESCUELA BASICA No 3363 NUESTRA SENHORA APARECIDA				
PROYECTO: MANTENIMIENTO DE AULAS				
PLANO: PLANO DE UBICACION				
ELABORADO: OFICINAS DE ESTUDIOS TECNICOS			DIRECCION: DIR. DE OBRAS	LAMINA:
REVISADO:			DISTRICTO: SAN ALBERTO	01
			DEPARTAMENTO: ALTO PARANA	
DIBUJADO:	ESCALA: 1/500	FECHA: ANHO 2013	UBICACION:	