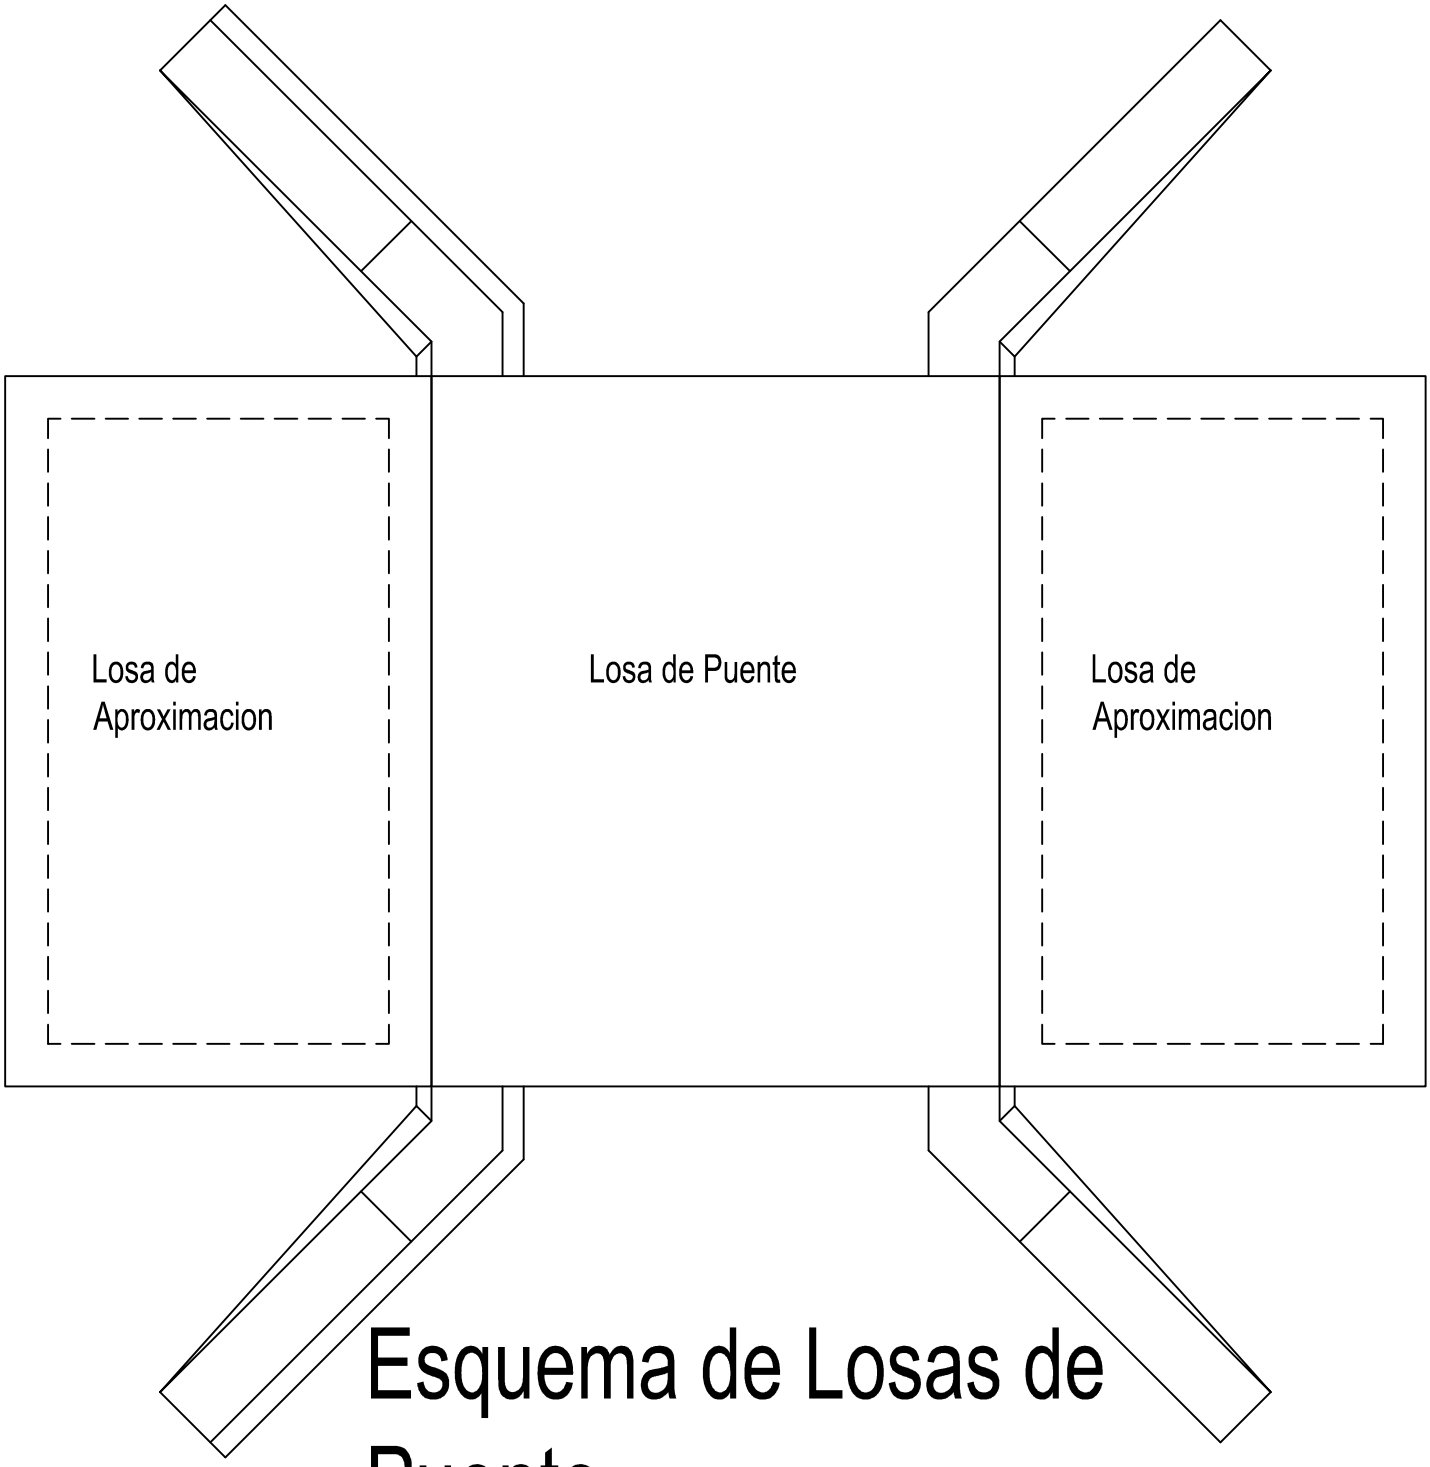

Esquema de Losas de Puente