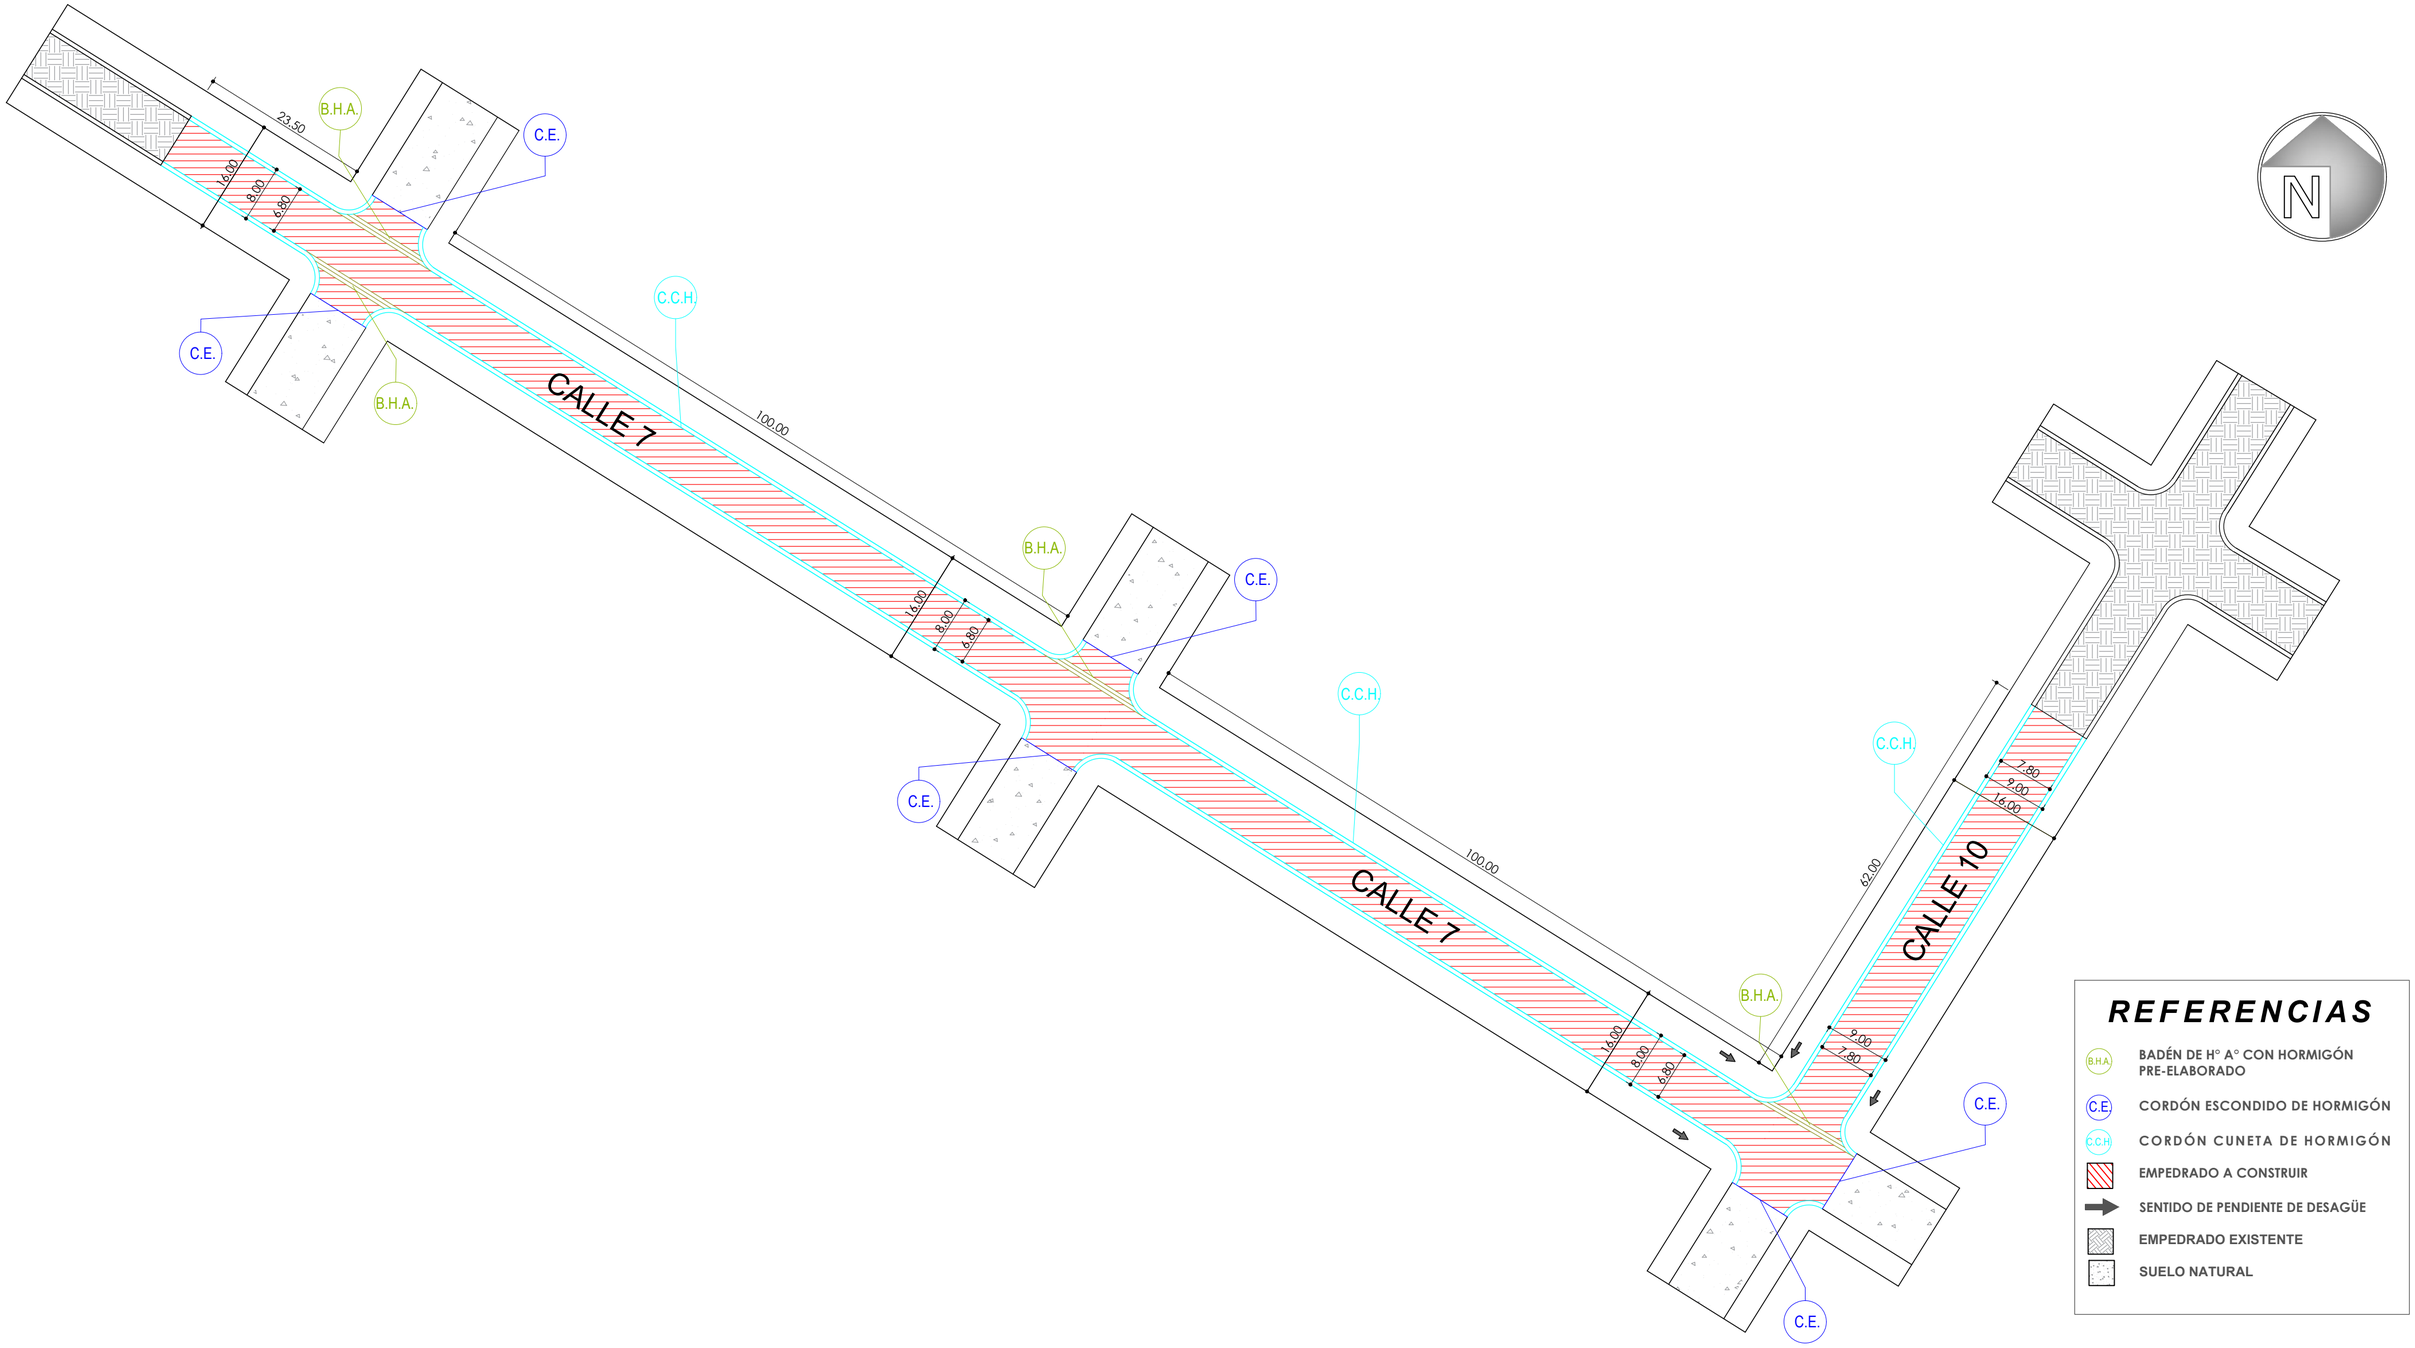

PLANTA ACOTADA
Esc.:_____1:600

Municipalidad de Cambyretá

MUNICIPALIDAD DE CAMBYRETA
ITAPÚA –PARAGUAY

Obra: "PAVIMENTO TIPO EMPEDRADO CON CORDÓN CUNETA EN LA CALLE 10 Y CALLE 7 DEL BARRIO PADRE CARLOS WINKEL"

BARRIO: BARRIO PADRE CARLOS WINKEL

UBICACIÓN: CAMBYRETA -BARRIO PADRE CARLOS WINKEL

Arq. Luis Roa B.
Director de Obras

Francisco Javier Pereira
Intendente Municipal

LÁMINA N°
02

JUNIO 2022