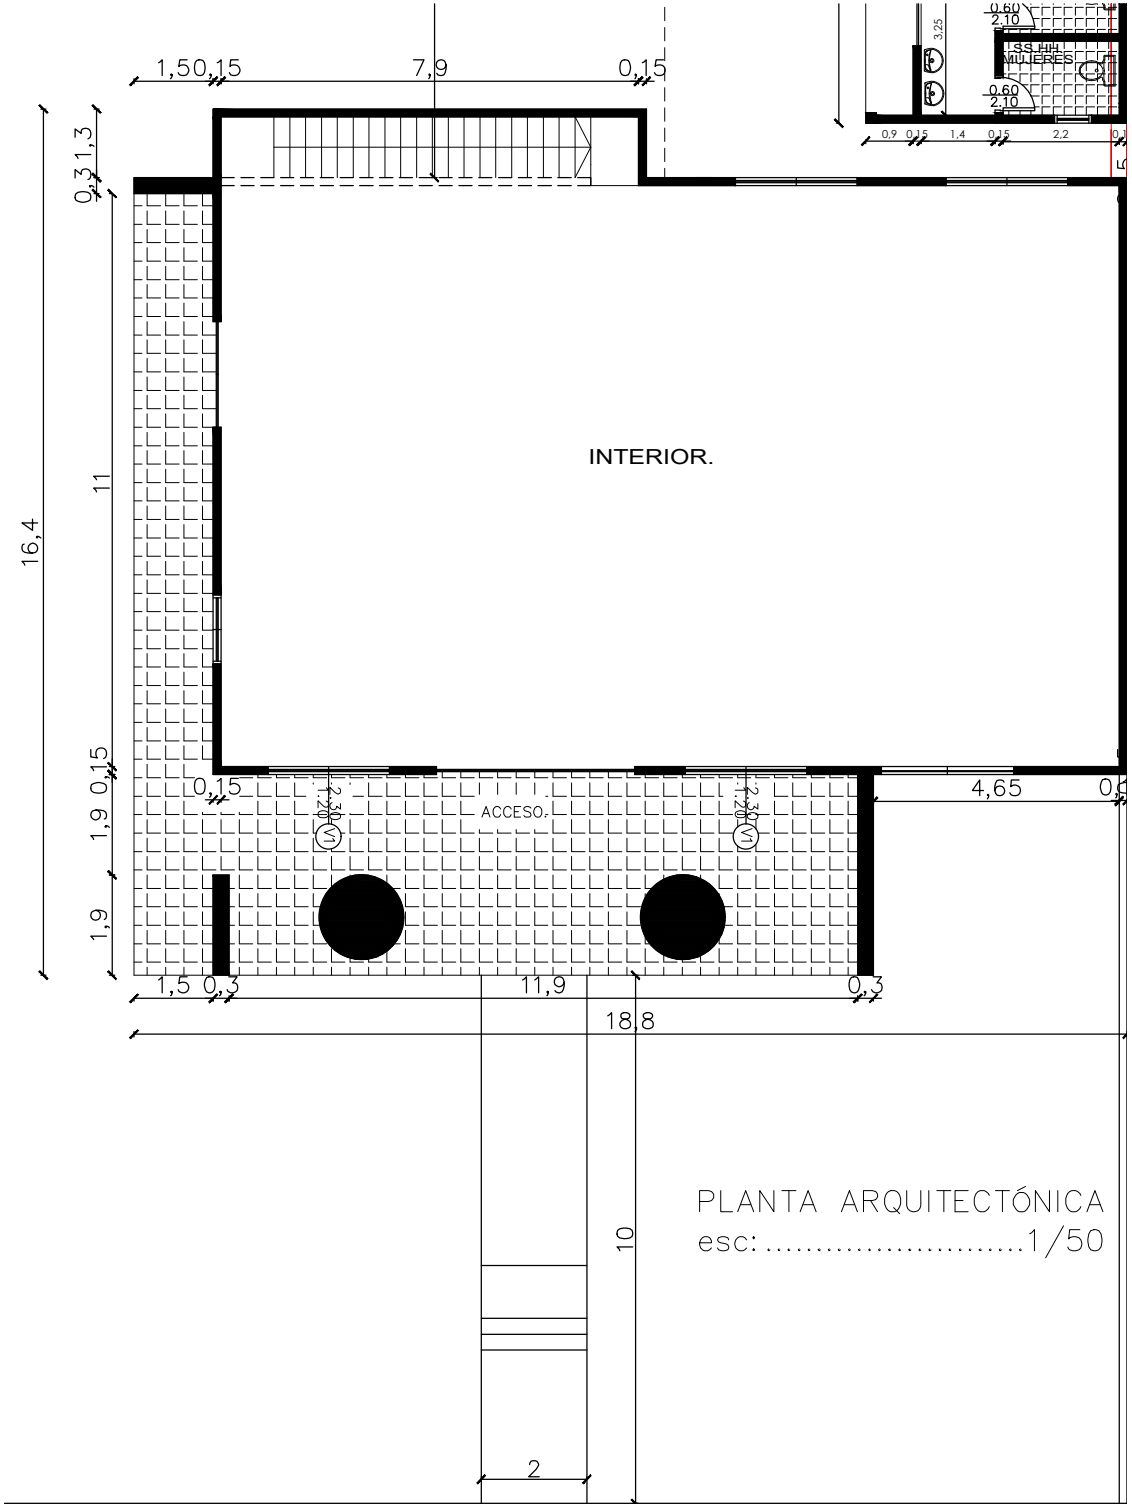
1,50
0,15
7,9
0,15
0,3
1,3
16,4
11
0,15
1,9
1,9
INTERIOR.
0,15
ACCESO.
4,65
1,5
0,3
11,9
0,3
18,8
10
2
SS.HH
MUJERES
PLANTA ARQUITECTÓNICA
esc:.....1/50