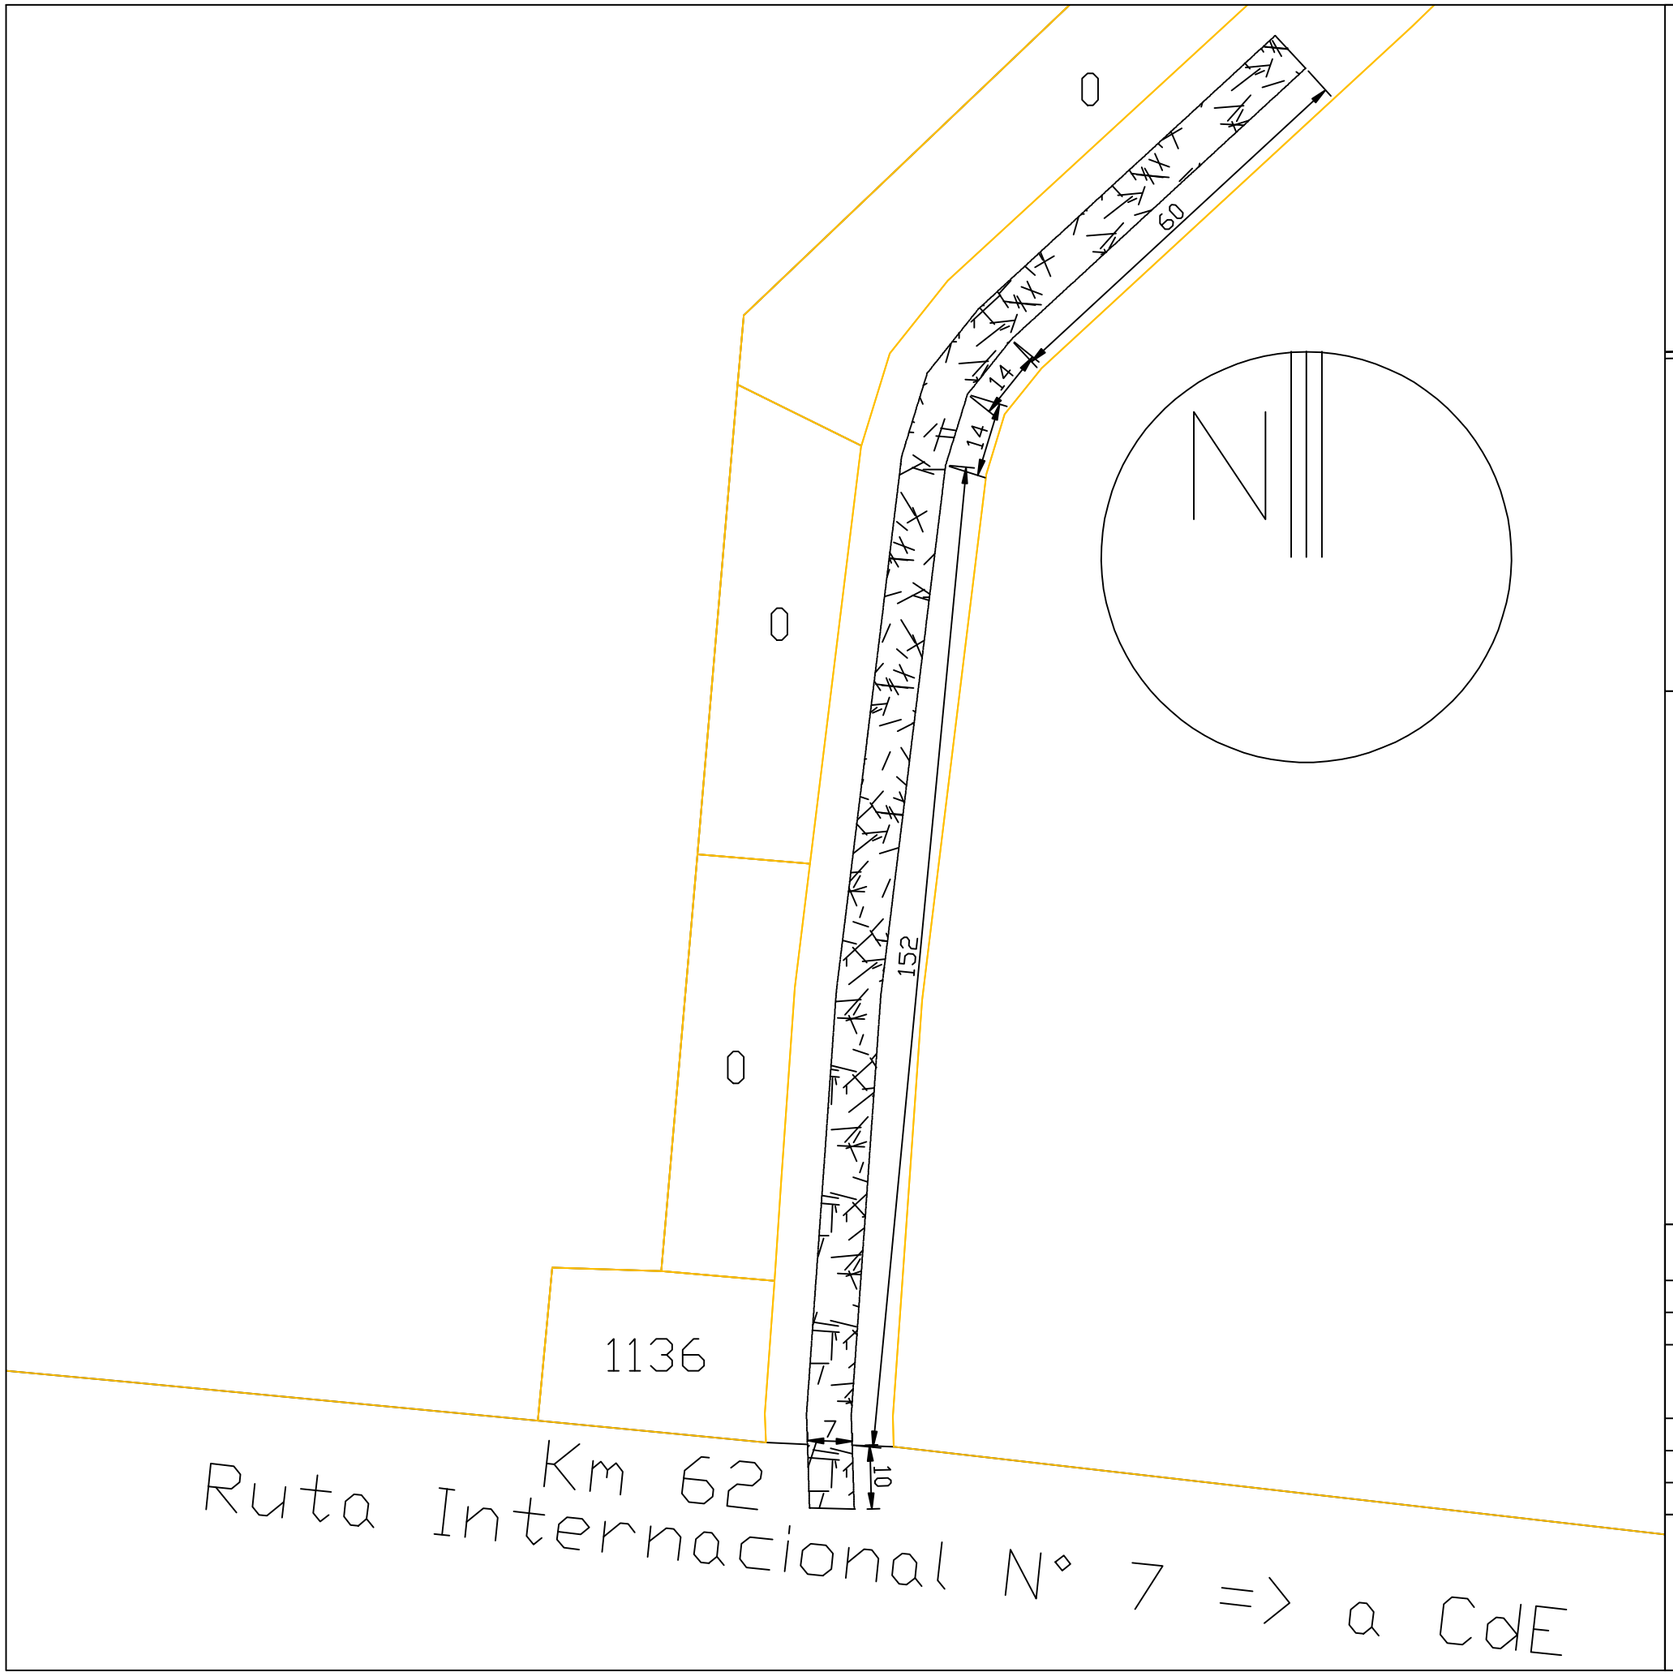

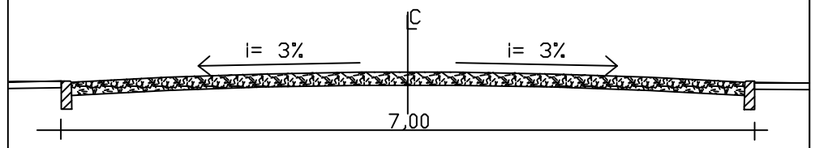

Detalle Pavimento Tipo Empedrado

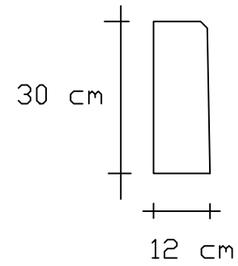

Detalle
de Cordón
H° (1:2:4)

MUNICIPALIDAD DE YGUAZU

CONTRATACION DIRECTA

CONTRATO DE ELABORACION DE PROYECTOS DE INVERSION

OBRA: PAVIMENTO TIPO EMPEDRADO
KM 62 ACARAY

PROYECTO:	**ING. CESAR CRISTALDO**	
DIBUJANTE	**ING. CESAR CRISTALDO**	
FECHA	**: FEB / 2.015**	**ESCALA S/E**

DIBUJANTE **PROYECTISTA** **V° B°**