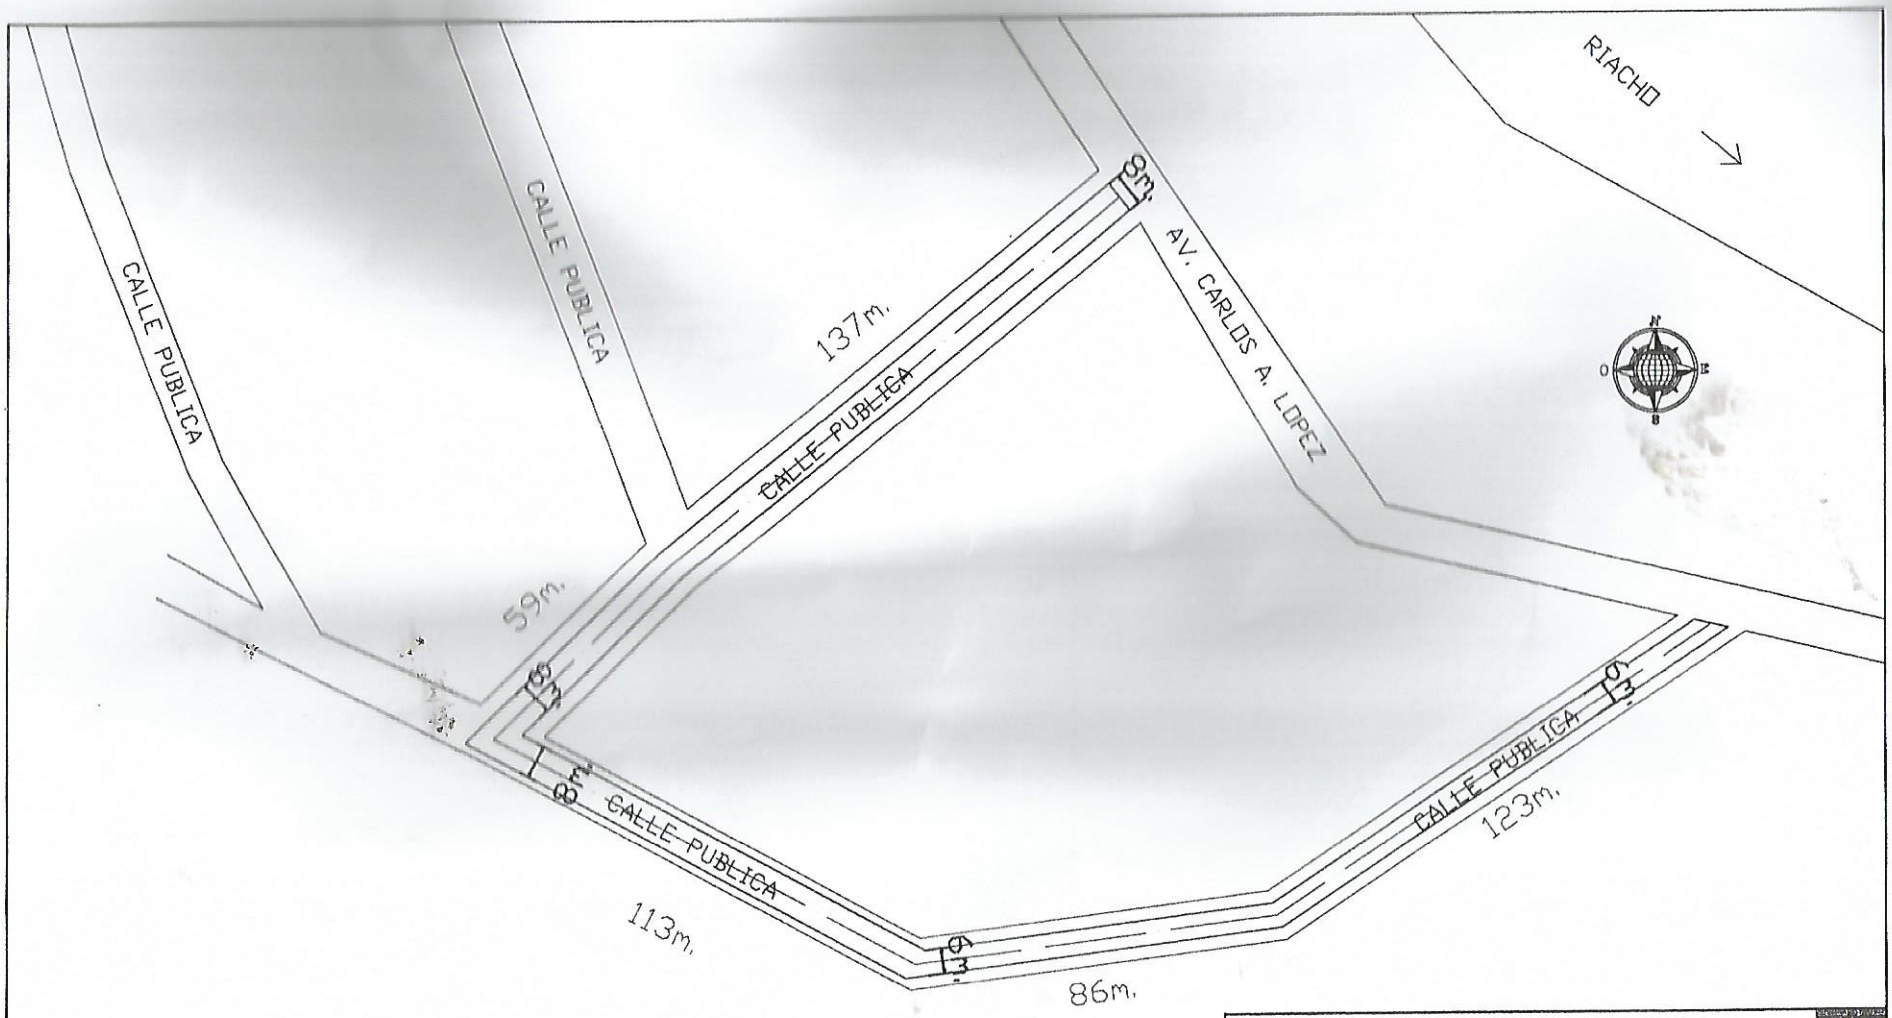

PLANTA ACOTADA

GOBERNACION DEL XV DEPARTAMENTO DE PRESIDENTE HAYES	
PROYECTO : EMPEDRADO	
UBICACION : PLANTA URBANA - NANAWA	
LONG.A EMPEDRAR : 518 ml.	SUP.: 3750 m2.
SECRETARIA DE OBRAS PUBLICAS	DISEÑO : WALDEMAR ARIAS A.
FECHA : AGOSTO DE 2015	

XV DPTO. PRESIDENTE

XV DPTO. PRESIDENTE HAYES
Secretaría de Obras Públicas

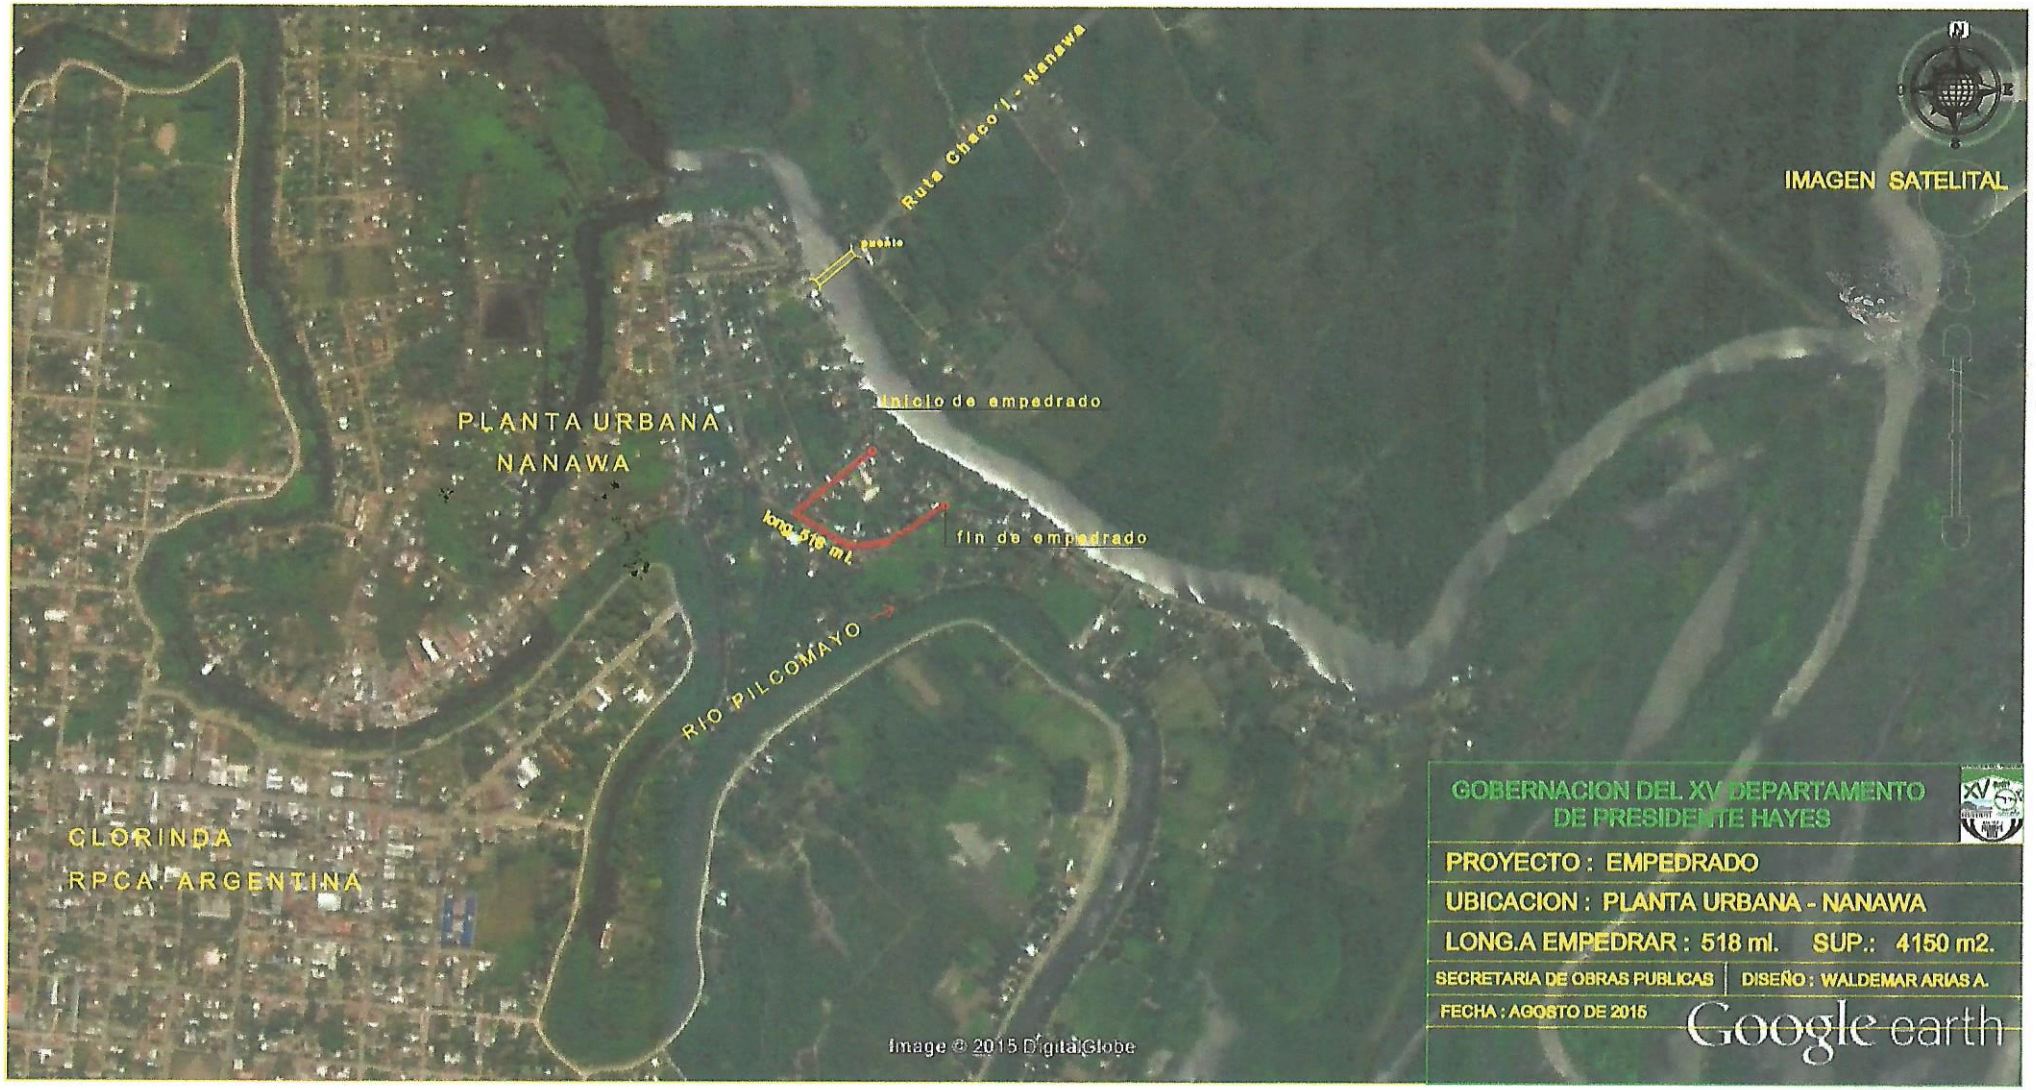

XV DPTO. PRESIDENTE HAYES
Secretaría de Obras Públicas

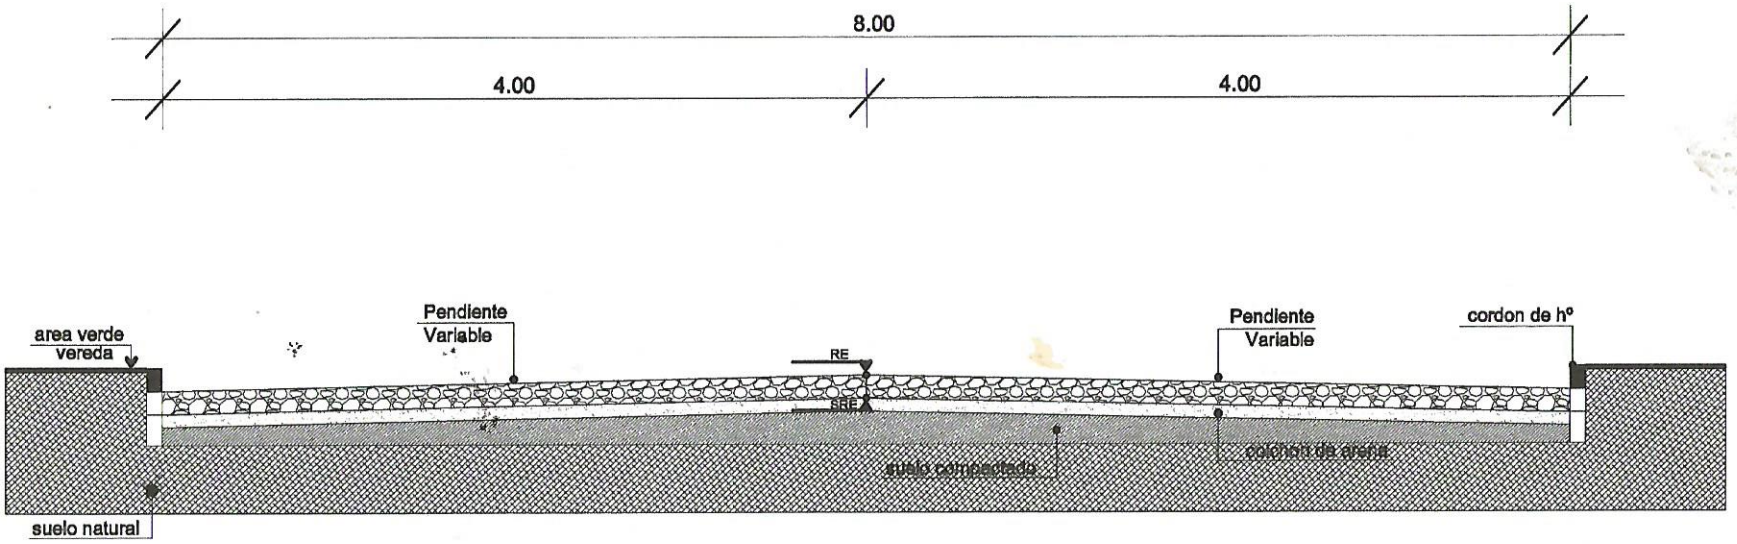

CORTE TRANSVERSAL

GOBERNACION DEL XV DEPARTAMENTO DE PRESIDENTE HAYES	
PROYECTO : EMPEDRADO	
UBICACION : PLANTA URBANA - NANAWA	
LONG.A EMPEDRAR : 518 ml. SUP.: 4150 m2.	
SECRETARIA DE OBRAS PUBLICAS	DISEÑO : WALDEMAR ARIAS A.
FECHA : AGOSTO DE 2015	

XV DPTO. PRESIDENTE HAYES