1 PLANTA DE UBICACION

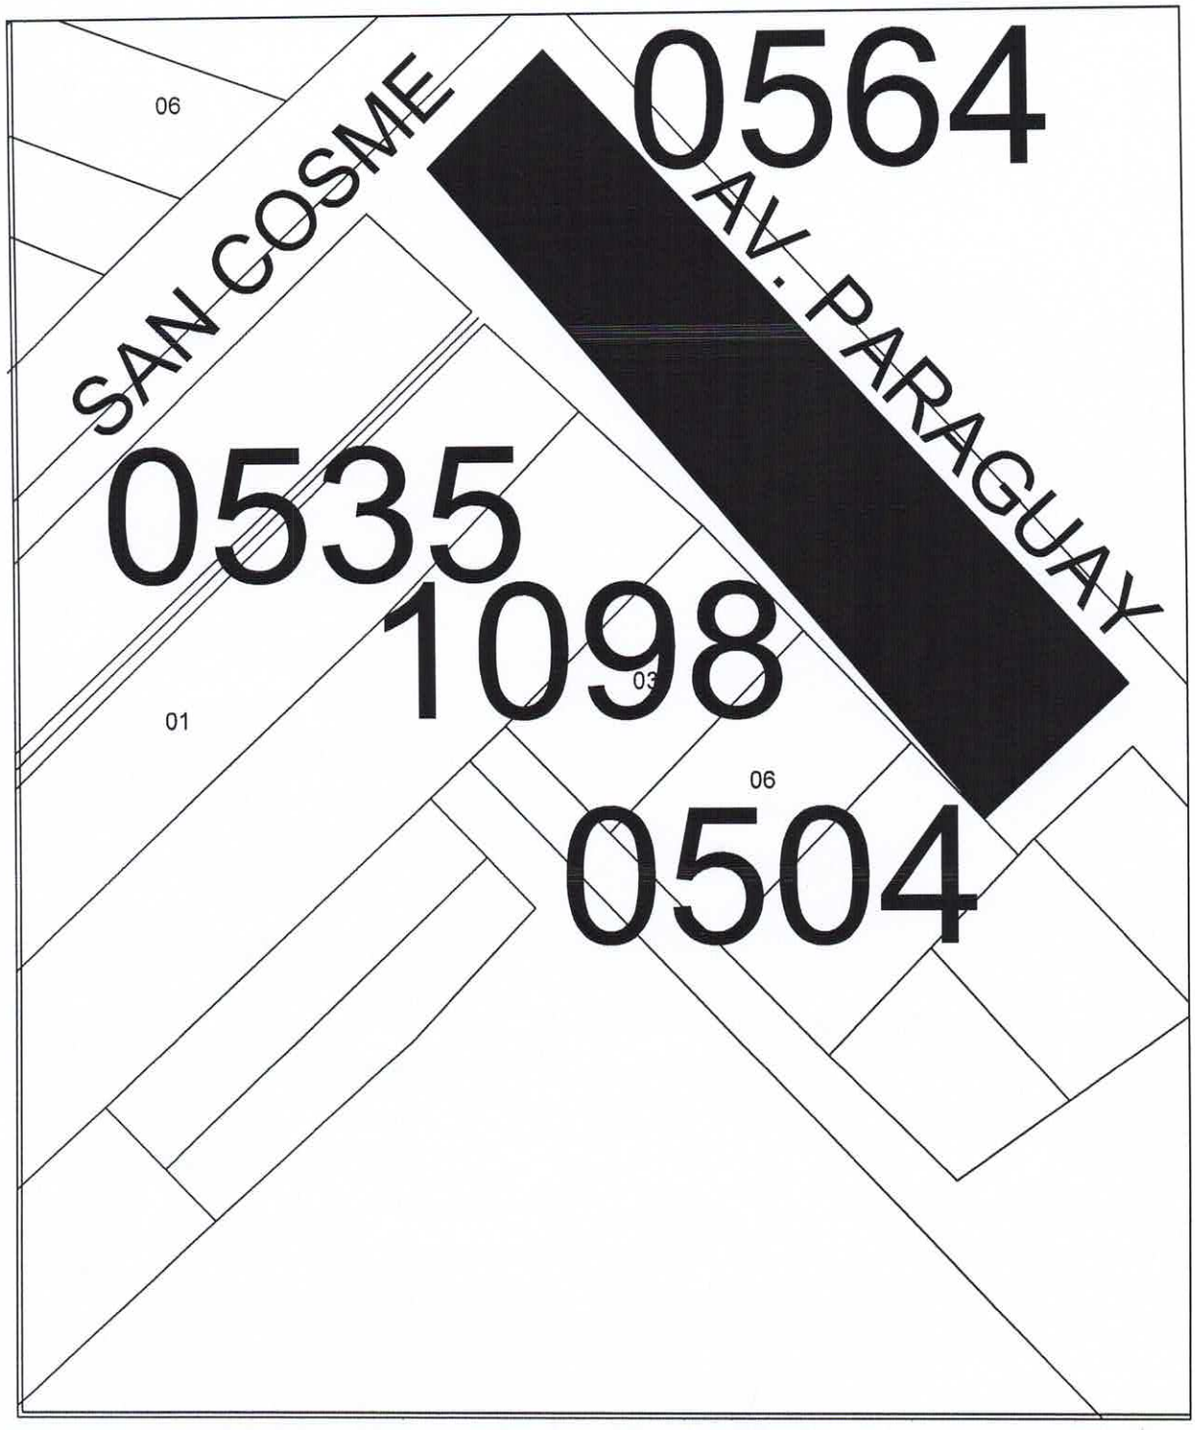

PROYECTO: CONSTRUCCIÓN DE CAMINERO E ILUMINACION EN PLAZA

PROPIETARIO: MUNICIPALIDAD DE SAN ANTONIO	CALLE: AV PARAGUAY ESQ SAN COSME
LOCALIDAD: SAN ANTONIO	BARRIO: SAN ROQUE

Lic. Gabriel García
Encargado de Despacho
Dirección de Obras
Municipalidad de San Antonio

MUNICIPALIDAD DE SAN ANTONIO
DPTO DE OBRAS

2 PLANTA ESQUEMÁTICA

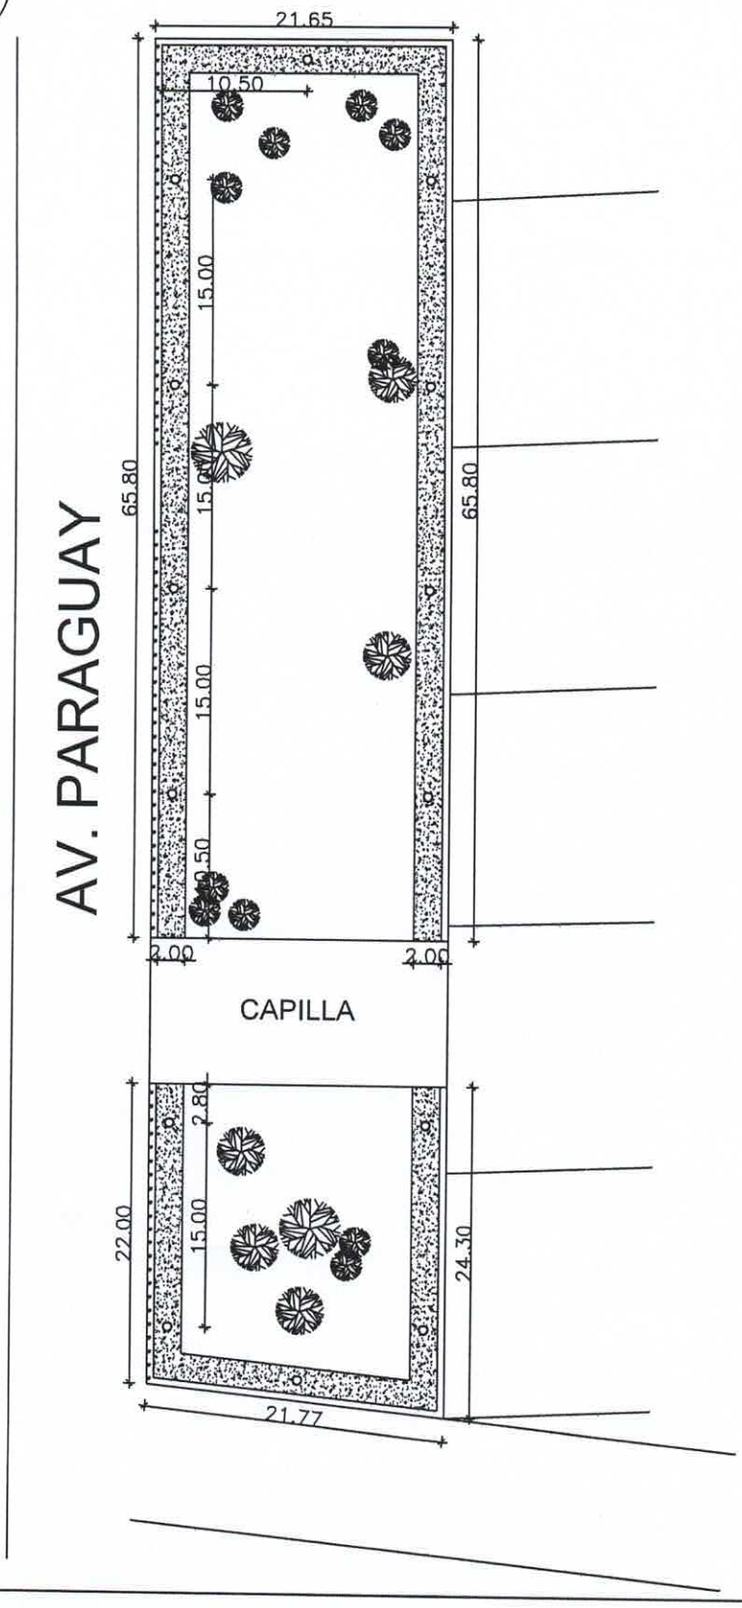

PROYECTO: CONSTRUCCIÓN DE CAMINERO E ILUMINACION EN PLAZA

PROPIETARIO: MUNICIPALIDAD DE SAN ANTONIO

CALLE: AV PARAGUAY ESQ SAN COSME

LOCALIDAD: SAN ANTONIO

BARRIO: SAN ROQUE

MUNICIPALIDAD DE SAN ANTONIO
DPTO. DE OBRAS