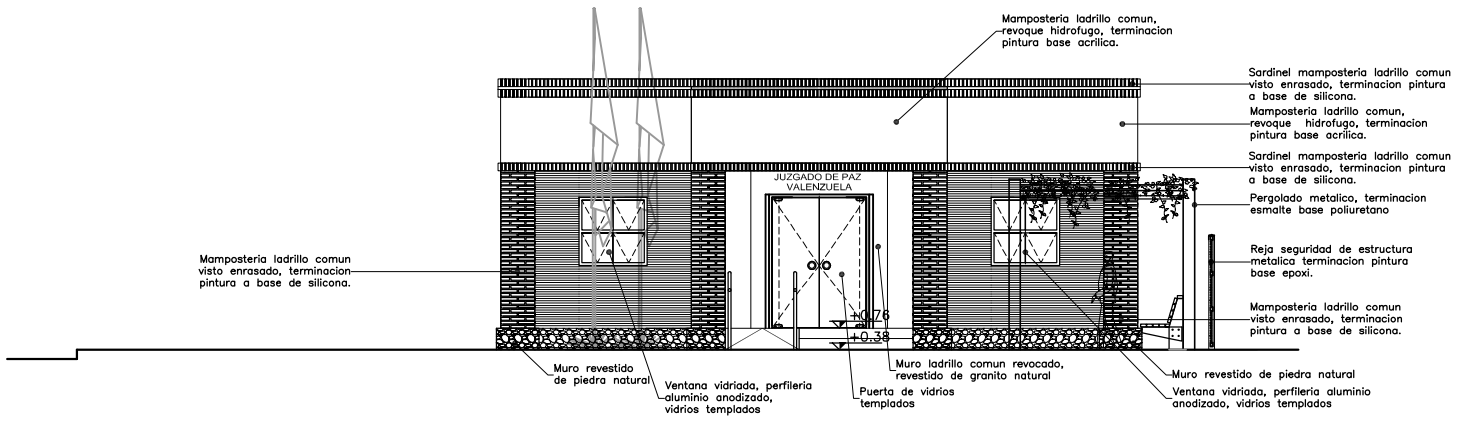

FACHADA PRINCIPAL

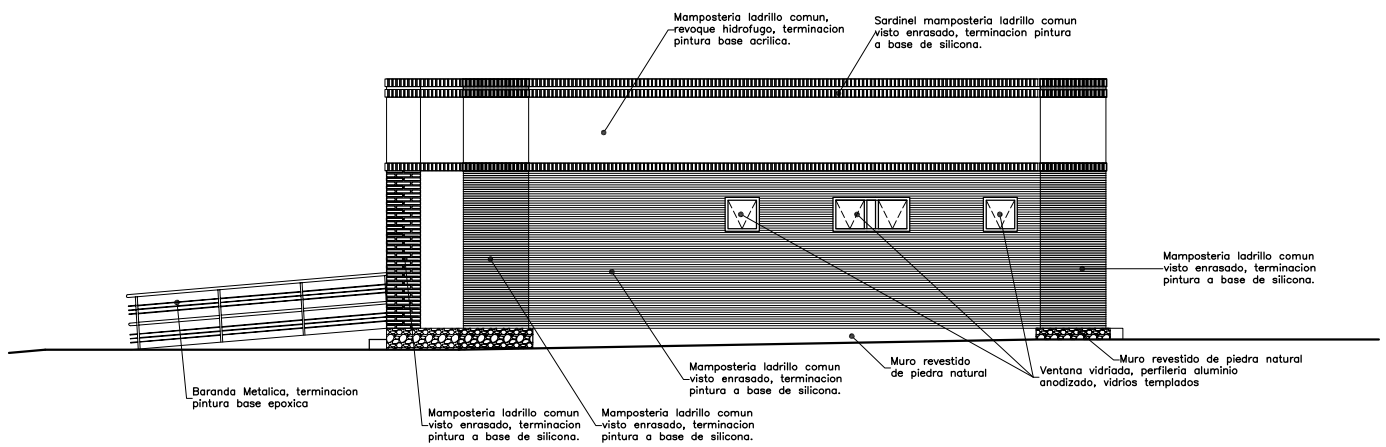

FACHADA LATERAL

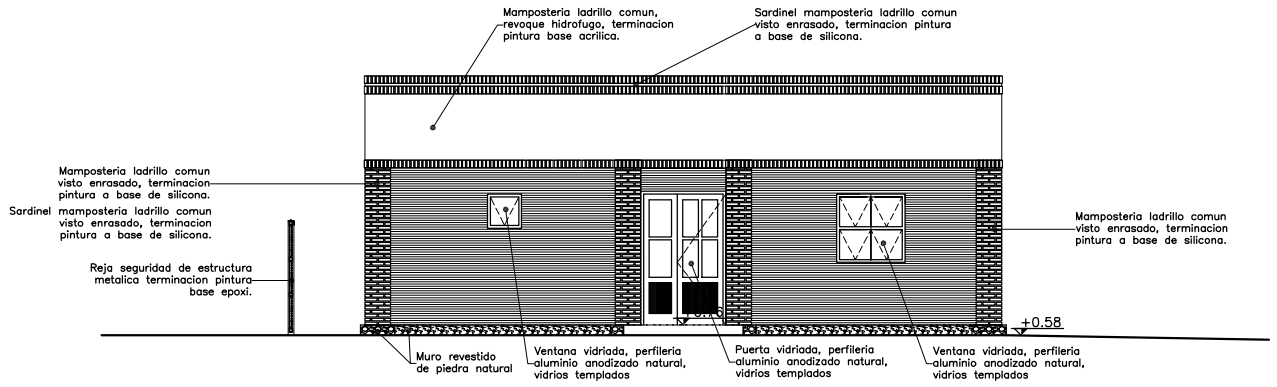

FACHADA POSTERIOR

FACHADAS

FECHA	Nro.	MODIFICACION	VERIFICADO	APROBADO

PODER JUDICIAL
CORTE SUPREMA DE JUSTICIA
DIRECCION DE INFRAESTRUCTURA FISICA

OBRA: JUZGADO DE PAZ VALENZUELA
UBICACION: CIRCUNSCRIPCION DE CORDILLERA
PLANO: FACHADAS

PLANO N° 06

PROYECTO	ESCALA	DIBUJO	FECHA
DEPARTAMENTO DE OBRAS Y PROYECTOS	1/50	Arq. E.M.S.M	JULIO 2012