PAVIMENTO TIPO EMPEDRADO
PLANTA ARQUITECTONICA
ESCALA ——————— 1: 50

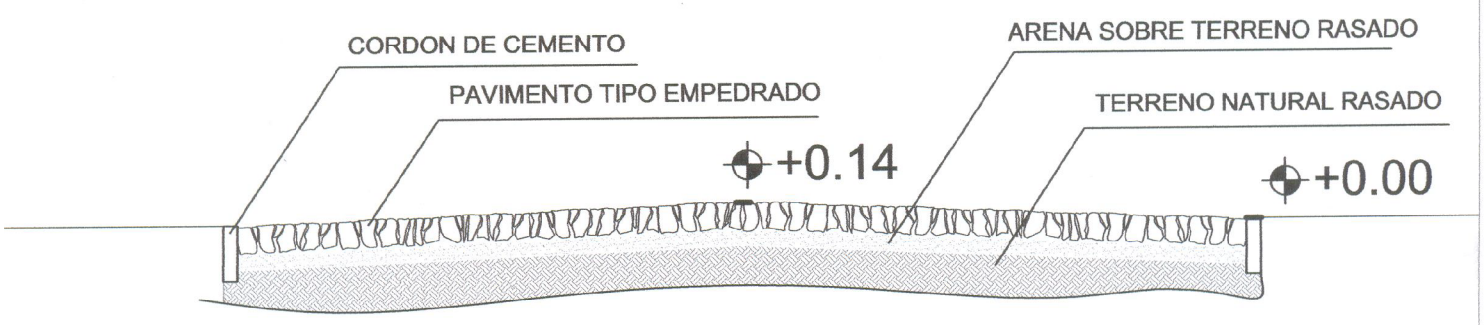

PAVIMENTO TIPO EMPEDRADO
CORTE TRANSVERSAL
ESCALA ——————— 1: 50

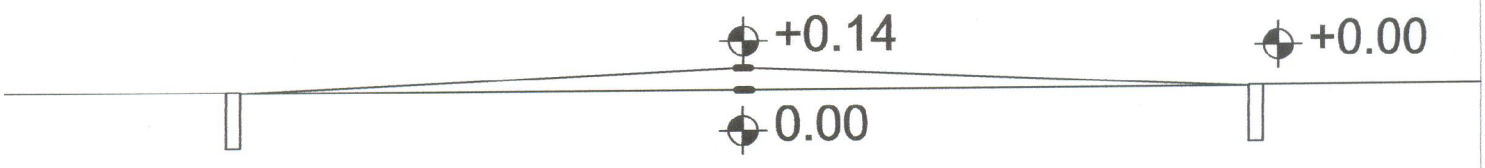

ESQUEMA DE CORTE
ESC.——————— 1: 50