PLANTA DE LOCALIZACIÓN

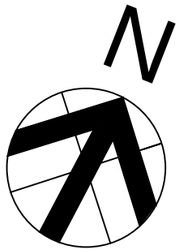

PLANTA ARQUITECTÓNICO
Esc: 1/500

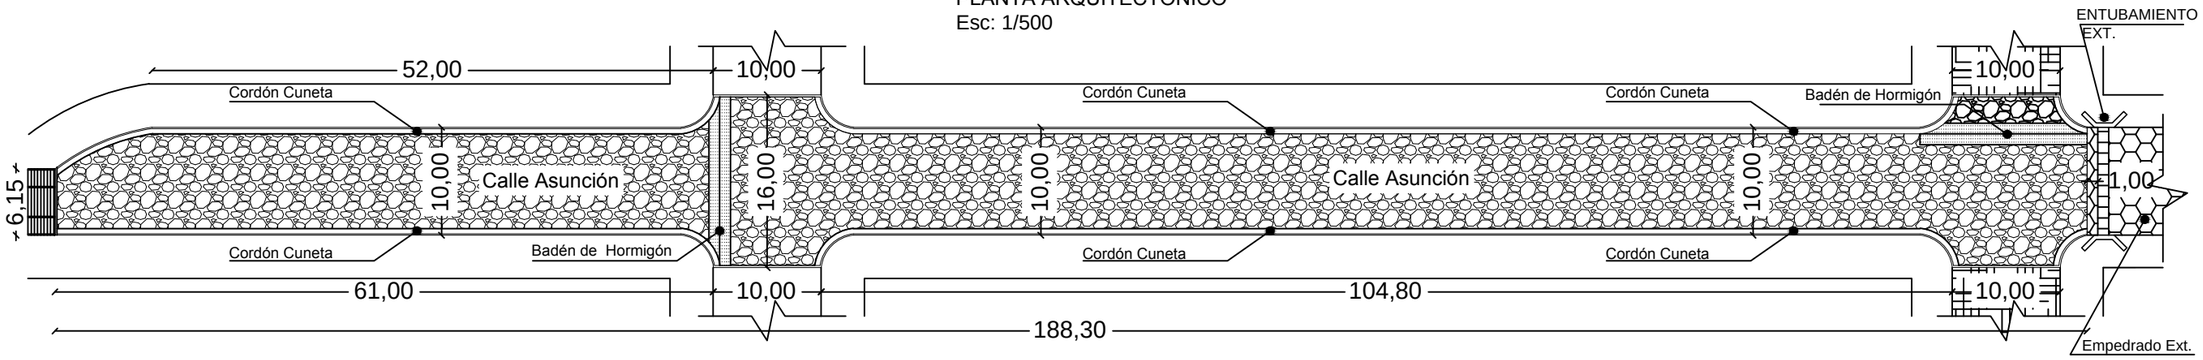

CORTE TRANSVERSAL
Esc: 1/50

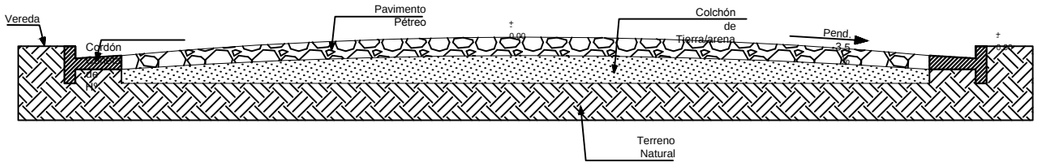

REFERENCIAS

- Limite Municipal
- Pavimento Pétreo Proyectado
- Pavimento Pétreo Existente
- Cordón escondido

DETALLE DE CORDÓN ESCONDIDO
UNIÓN DE BOCA CALLE
Esc: 1/20

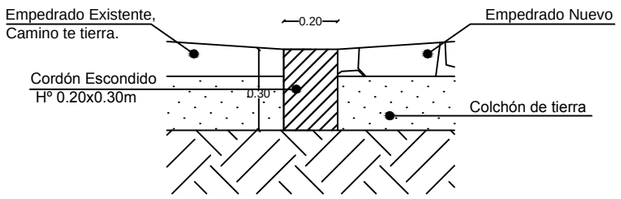

DETALLE DE CORDÓN CUNETA
Esc: 1/20

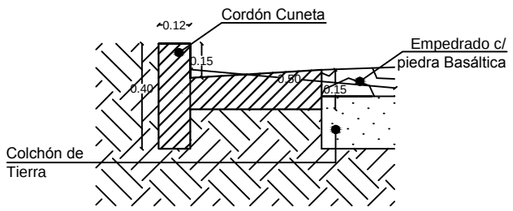

PROYECTO: CONST. PAVIM. TIPO EMPEDRADO C/ CORDON CUNETA DE Hº; sobre la calle Asunción e/ Calle 2 y la Villa Permanente

UBICACIÓN: Calle Asunción e/ Calle 2 y la Villa Permanente	
OBRA: Construcción de Pavimento Tipo Empedrado	
ADMINISTRADOR MUNICIPAL: Sr. Aníbal Maidana Vera	
PROFESIONAL: Arq. Héctor P. Fernández C.	Reg. Nº: 2.115
SUP. A CONSTRUIR: 2010 m2	FECHA: Sept. 2016

REP. DEL PARAGUAY MUNICIPALIDAD SAN COSME Y DAMIÁN			
		INTENDENTE MUNICIPAL	PROFESIONAL