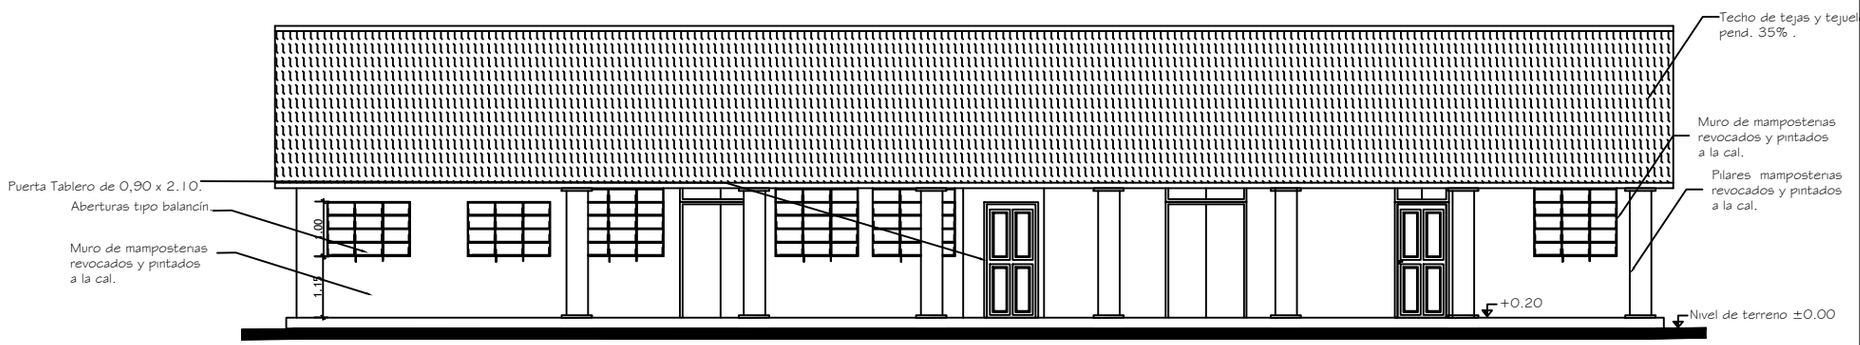


FACHADA PRINCIPAL

MINISTERIO DE EDUCACION Y CULTURA

CORDINACION DE INFRAESTRUCTURA

EQUIPO TÉCNICO DE INFRAESTRUCTURA

Proyecto

AMPLIANCIÓN SUPERVISIÓN PEDAGÓGICA

03

FACHADA FRONTAL