2 POS

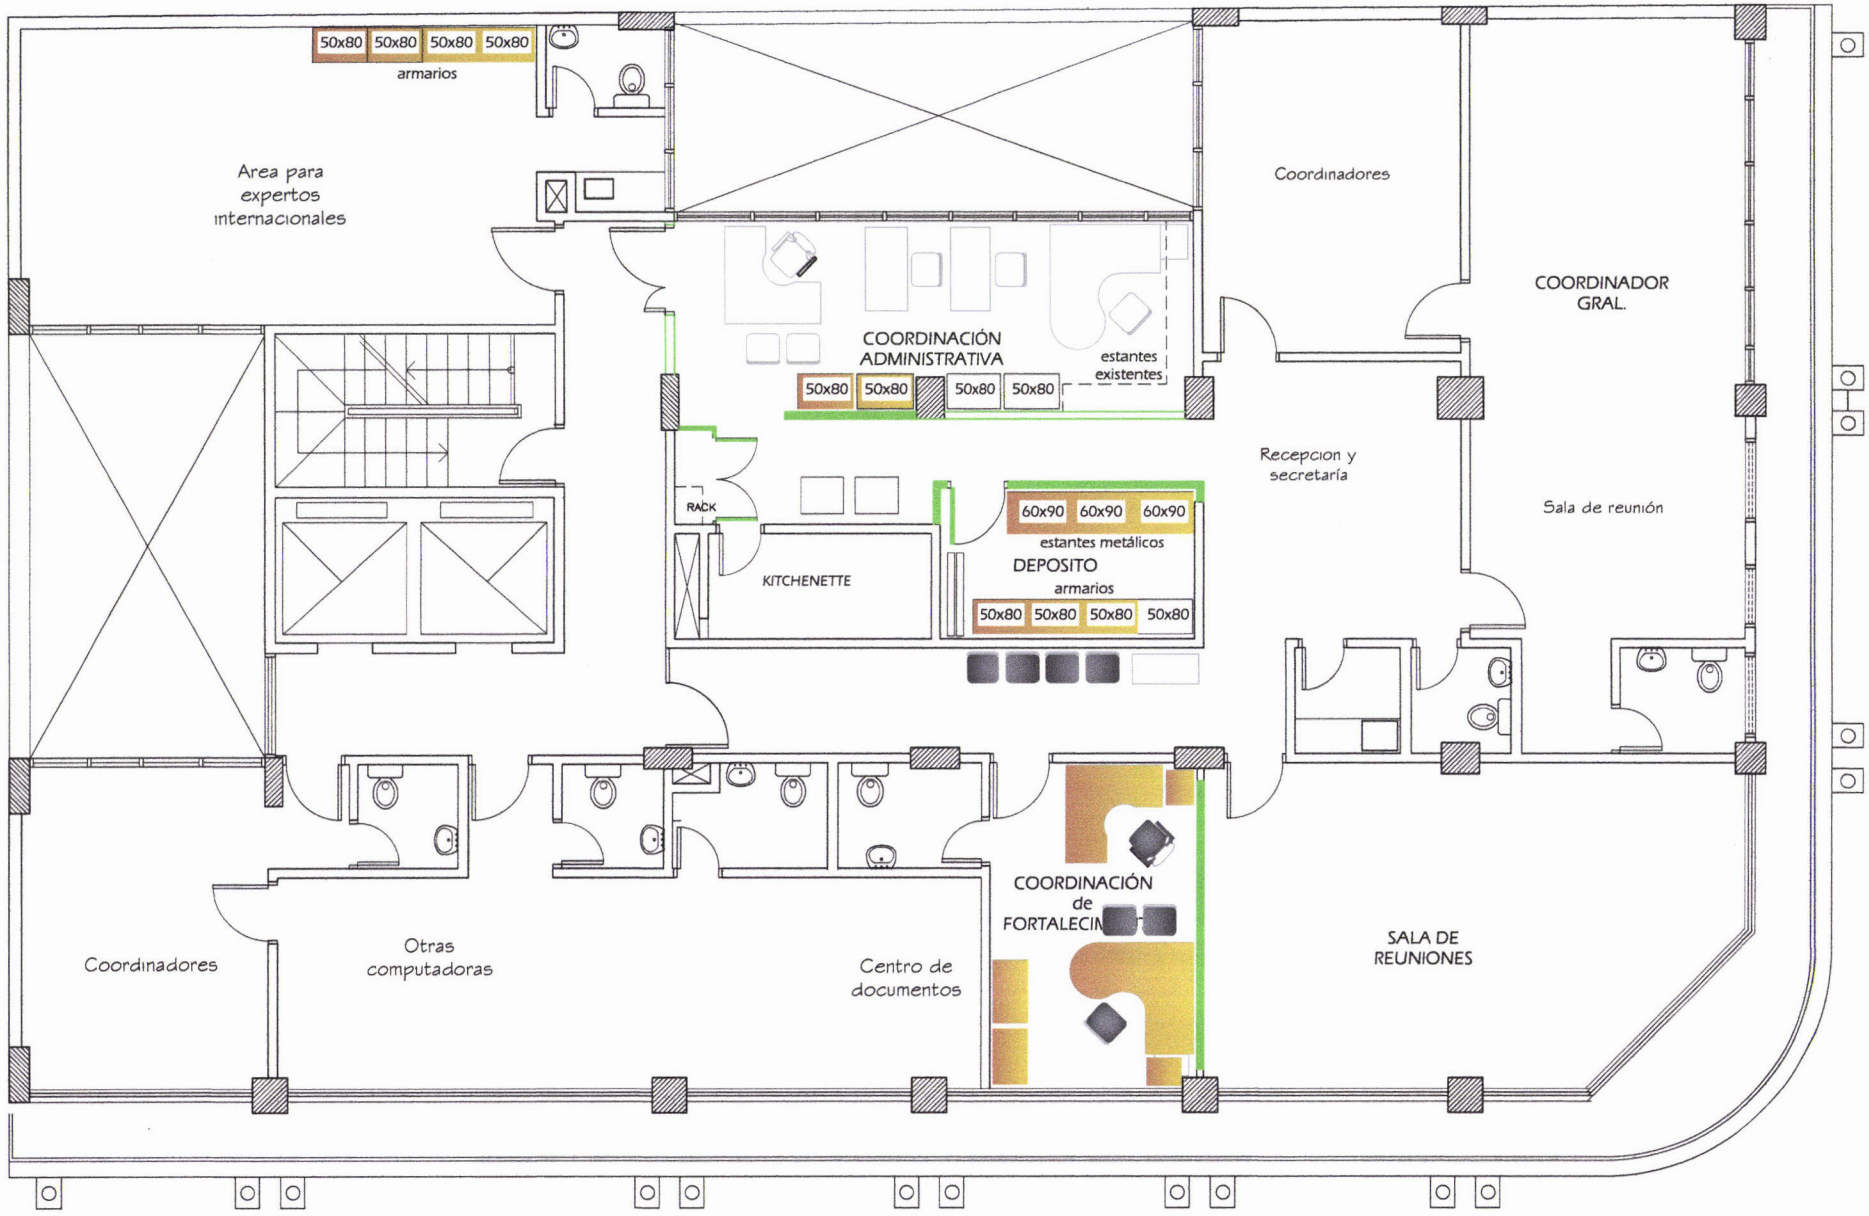

PLANTA 4°PISO–UDM/PROPUESTA ESC 1/100

1 5

14
Folio

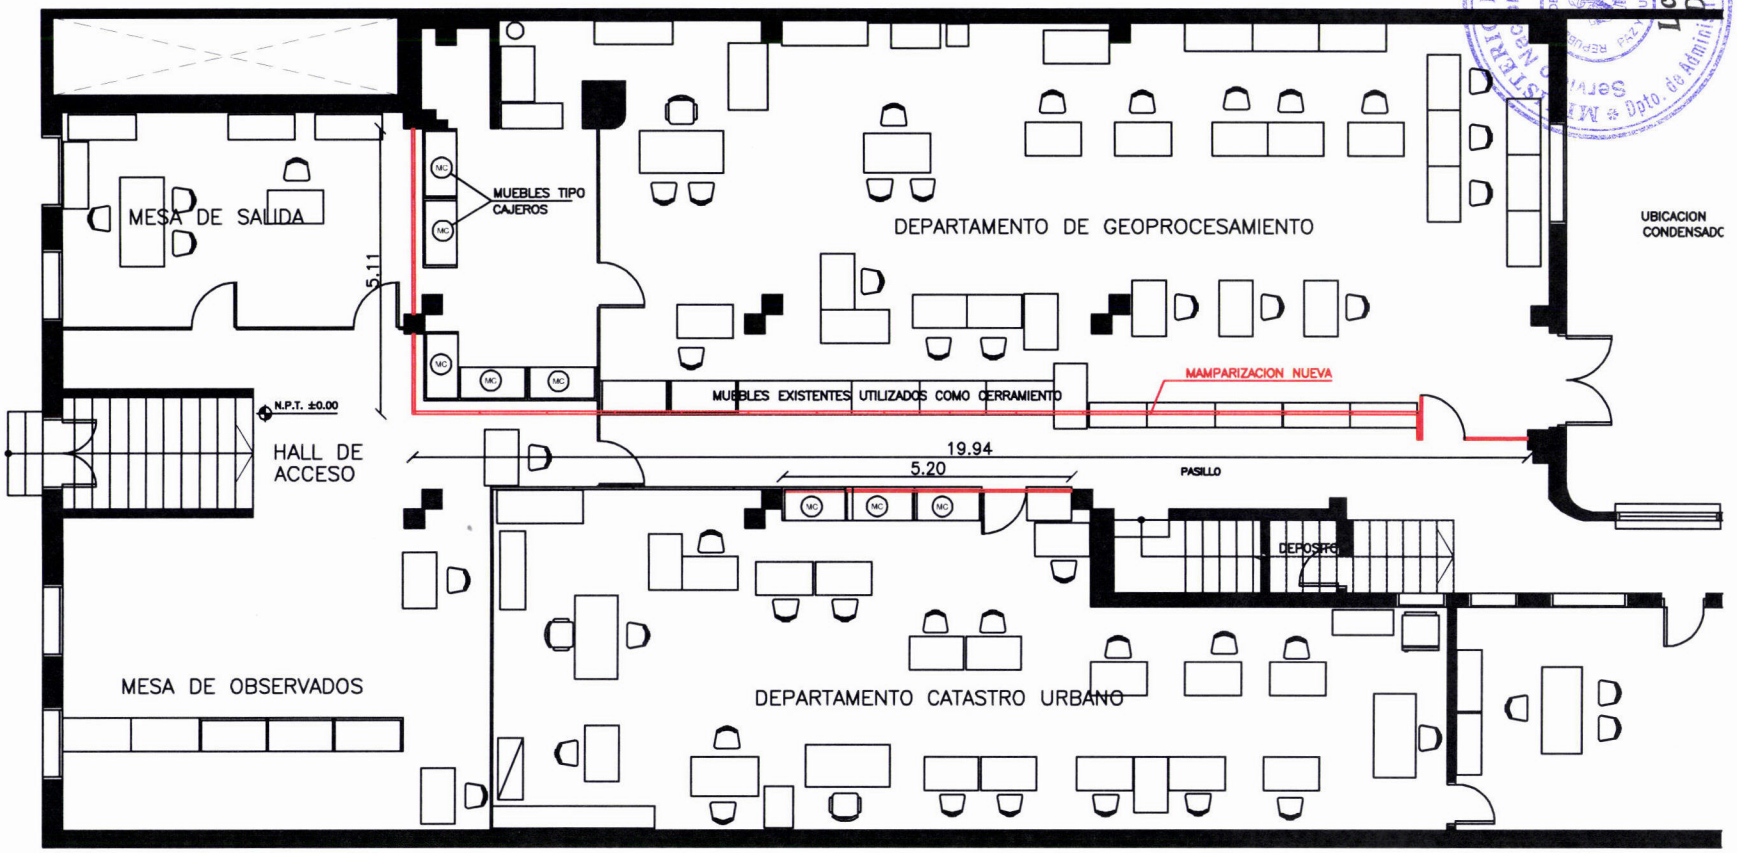

PLANTA BAJA - UBICACION MAMPARAS NUEVAS

SERVICIO NACIONAL DE CATASTRO / ESCALA 1/125

MINISTERIO DE HACIENDA * Servicio Nacional de Catastro * Dpto. de Administ. Finanzas

Lic. Joel M. Villalba Godoy
Dpto. Admnist. Finanzas
S.N.C.

Arq. Sonia Arnoa Sánchez
Fiscal de Obras - C.R.A.
Ministerio de Hacienda

ADMINISTRATIVA
RECIBIDO
20 JUN 2014
1525