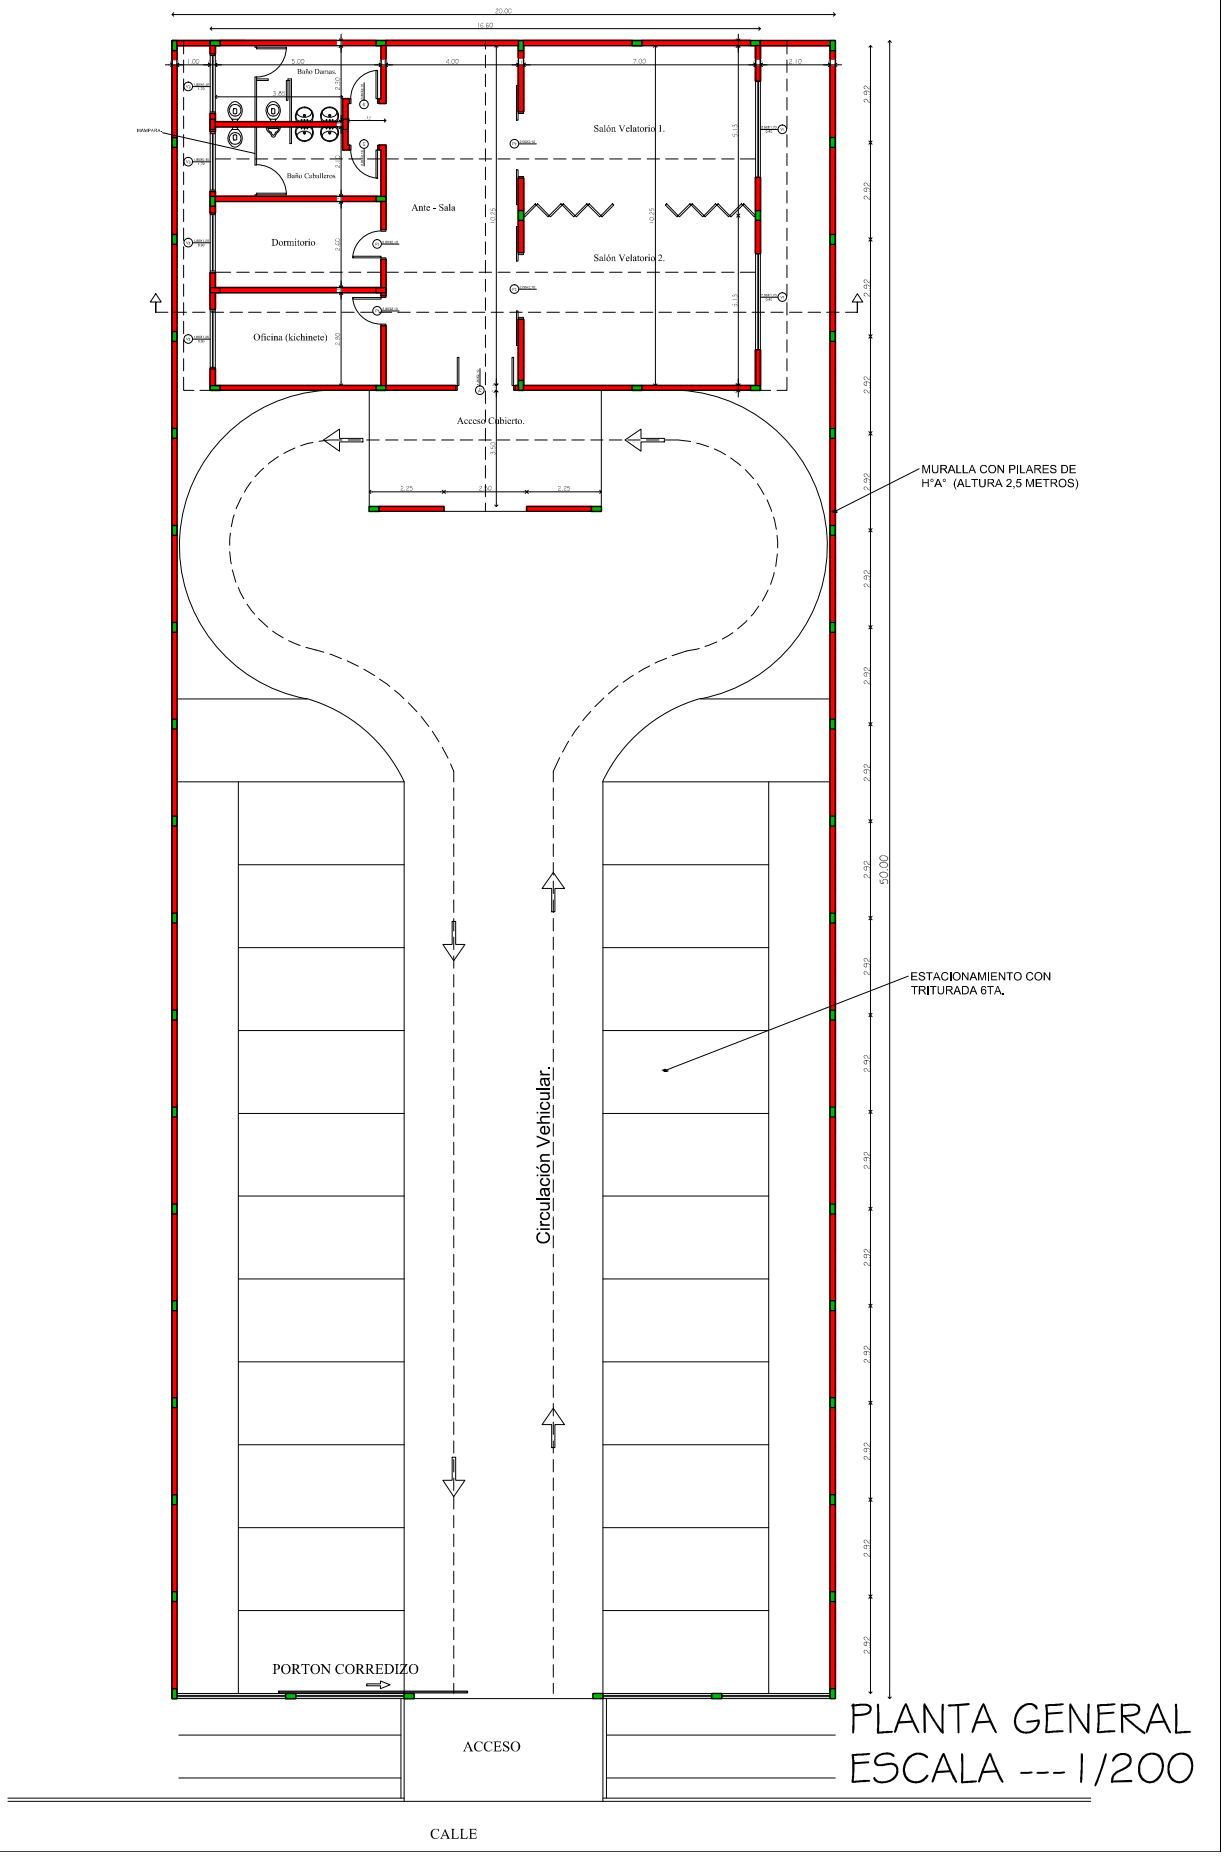


# PLANTA GENERAL
ESCALA ---1/200