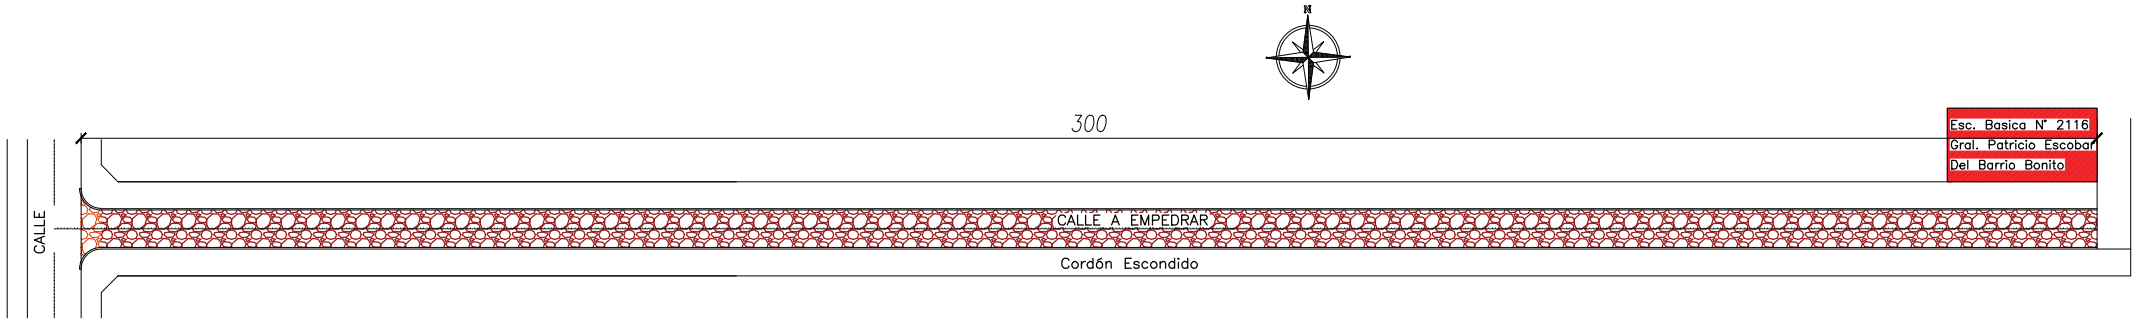

PLANTA PAVIMENTOS

CORTE

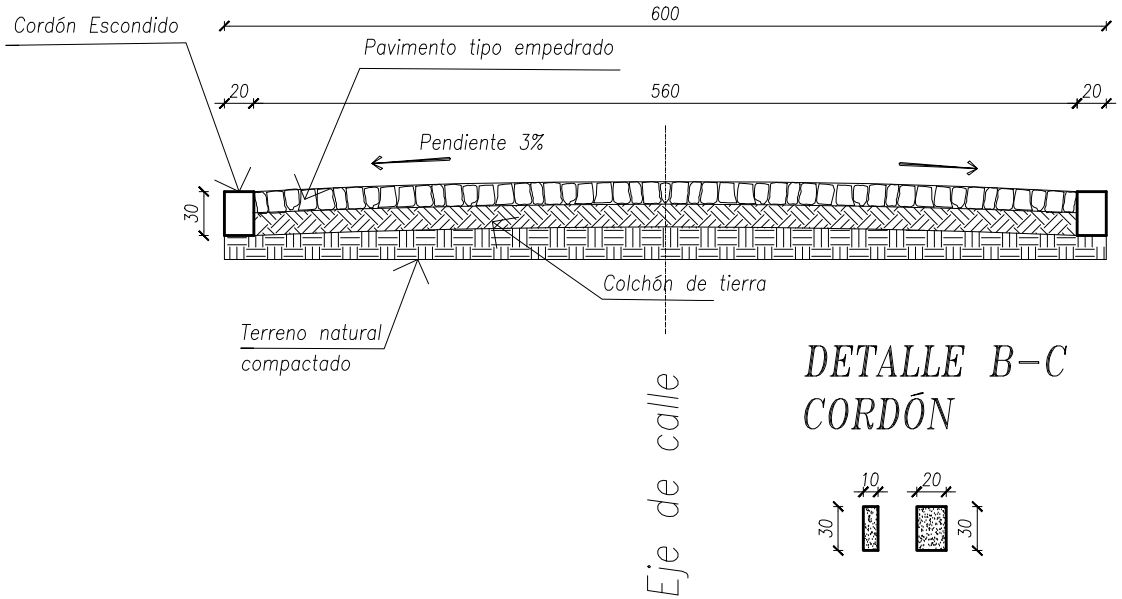

PLANTA de UBICACION

1/1.000 ESCALA LAMINA 01	CONSTRUCCIÓN DE PAVIMENTO TIPO EMPEDRADO Obra: Municipalidad de Itapúa Poty. Proyecto: MILCIADES RONALDO BENITEZ DIAZ ADMIN. MUNICIPAL:	ARQ. CARLOS M. AQUINO PROFESIONAL: FONACIDE FONDO DE FINANCIACIÓN: 1804 m2 EJECUCIÓN: SUP. A CONSTRUIR:	MUNICIPALIDAD DE ITAPÚA POTY U.O.C . PROYECTADOS PRESENTADO TRAMO BARRIO BONITO ACCESO A LA ESC. N° 2116 GENERAL PATRICIO ESCOBAR- ITAPÚA POTY UBICACION DE LA OBRA